


Grundriss

Moosrain 10a, 82014 Murnau

M = 1:50

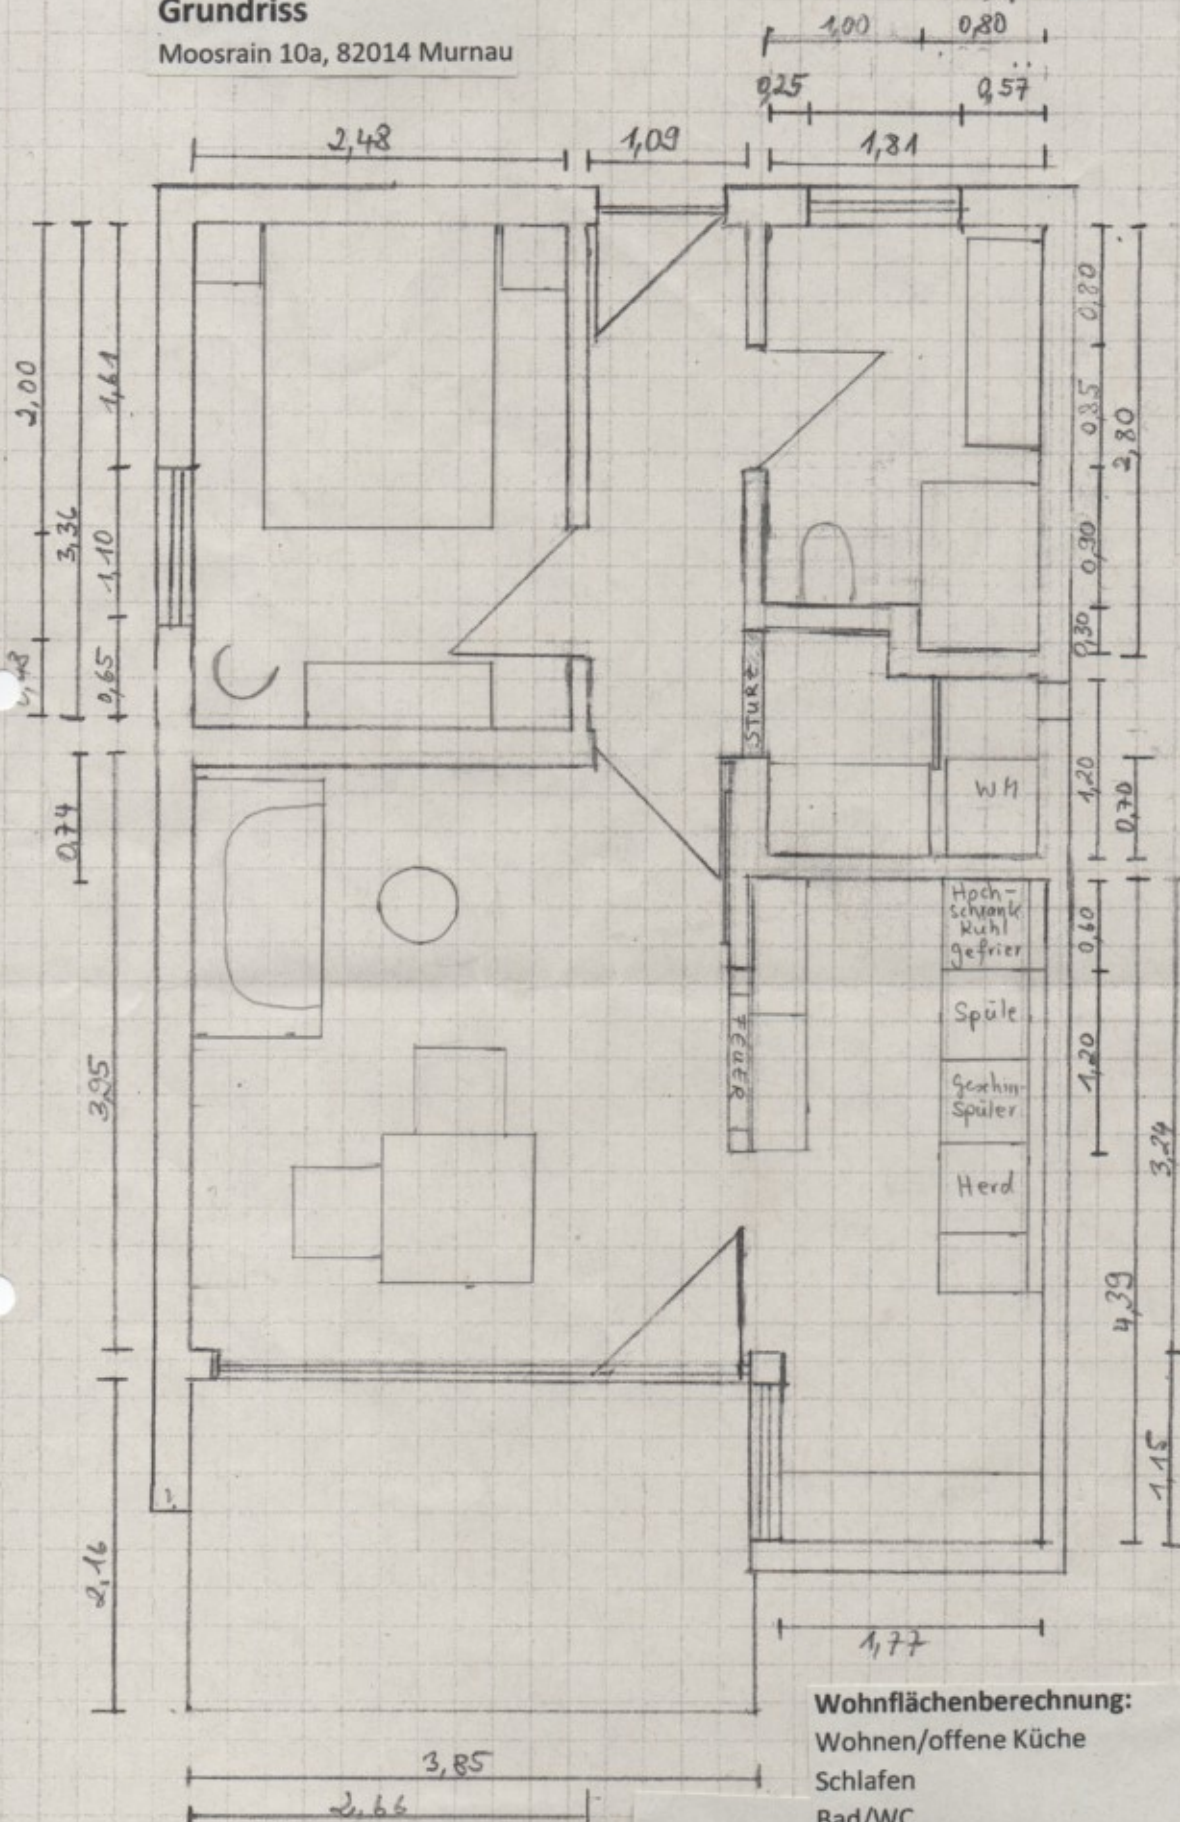

Wohnflächenberechnung:

Wohnen/offene Küche	23,69 qm
Schlafen	8,91 qm
Bad/WC	5,47 qm
Diele	3,86 qm
Abstellraum	0,90 qm
Ankleide	1,21 qm
Balkon 1/2	4,39 qm
Gesamt	48,43 qm