

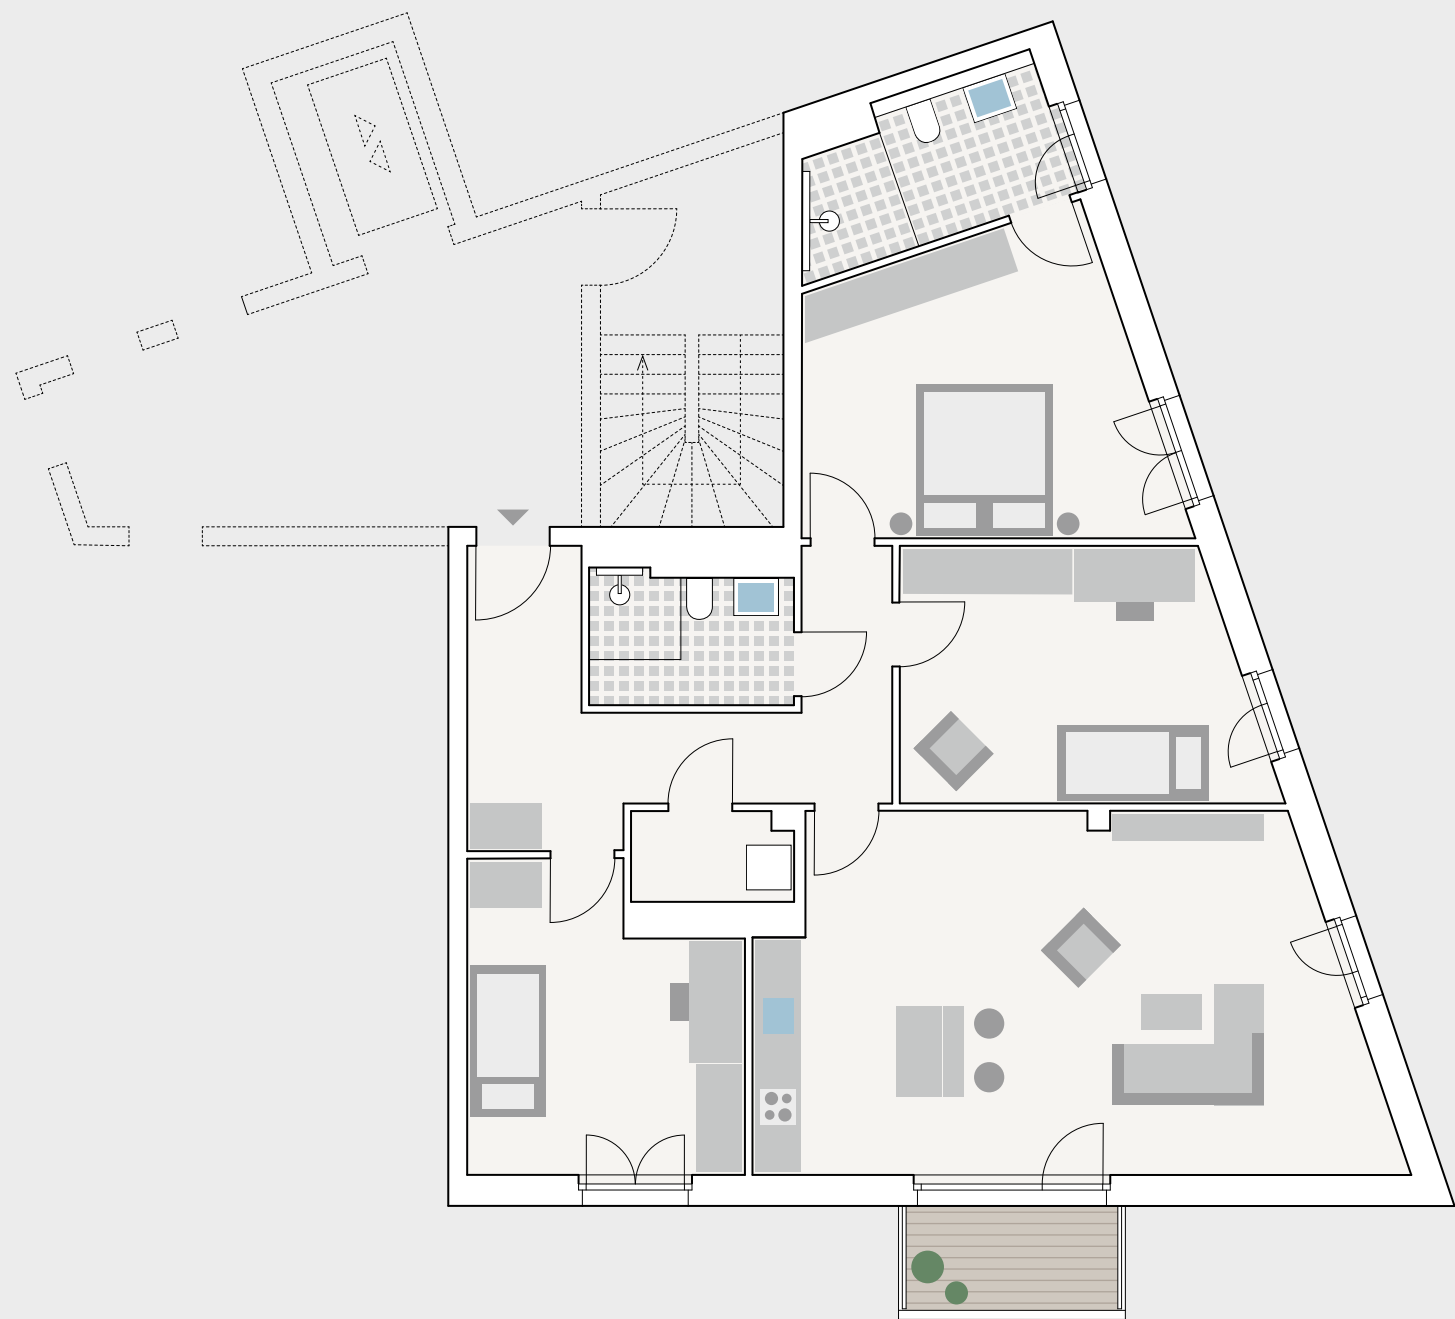


Wohnung I-2.1

2. Obergeschoss

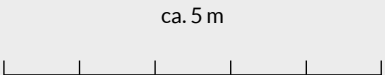

6. OG
5. OG
4. OG
3. OG
2. OG
1. OG
EG

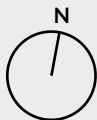

Eigenschaften

barrierefrei, Südbalkon, Morgensonne, geräumiger Wohn- und Essbereich, offenes Kochen, Tageslichtbad, Familienwohnung, gute Rückzugsmöglichkeiten

Haus I, Wohnung 2.1

2. Obergeschoss

Bad 1	ca.	6,6 m ²
Bad 2	ca.	4,7 m ²
Entrée	ca.	7,1 m ²
Flur	ca.	6,9 m ²
HWR	ca.	2,5 m ²
Wohnen/ Essen/ Küche	ca.	36,7 m ²
Zimmer 1	ca.	17,6 m ²
Zimmer 2	ca.	13,7 m ²
Zimmer 3	ca.	15,4 m ²

Summe Wohnfläche innen	ca.	111,2 m ²
Außenfläche berechnet mit 50%	ca.	2,17 m ²

GESAMT ca. **113,4 m²**

