


Bauplanunterlagen – Schnitt

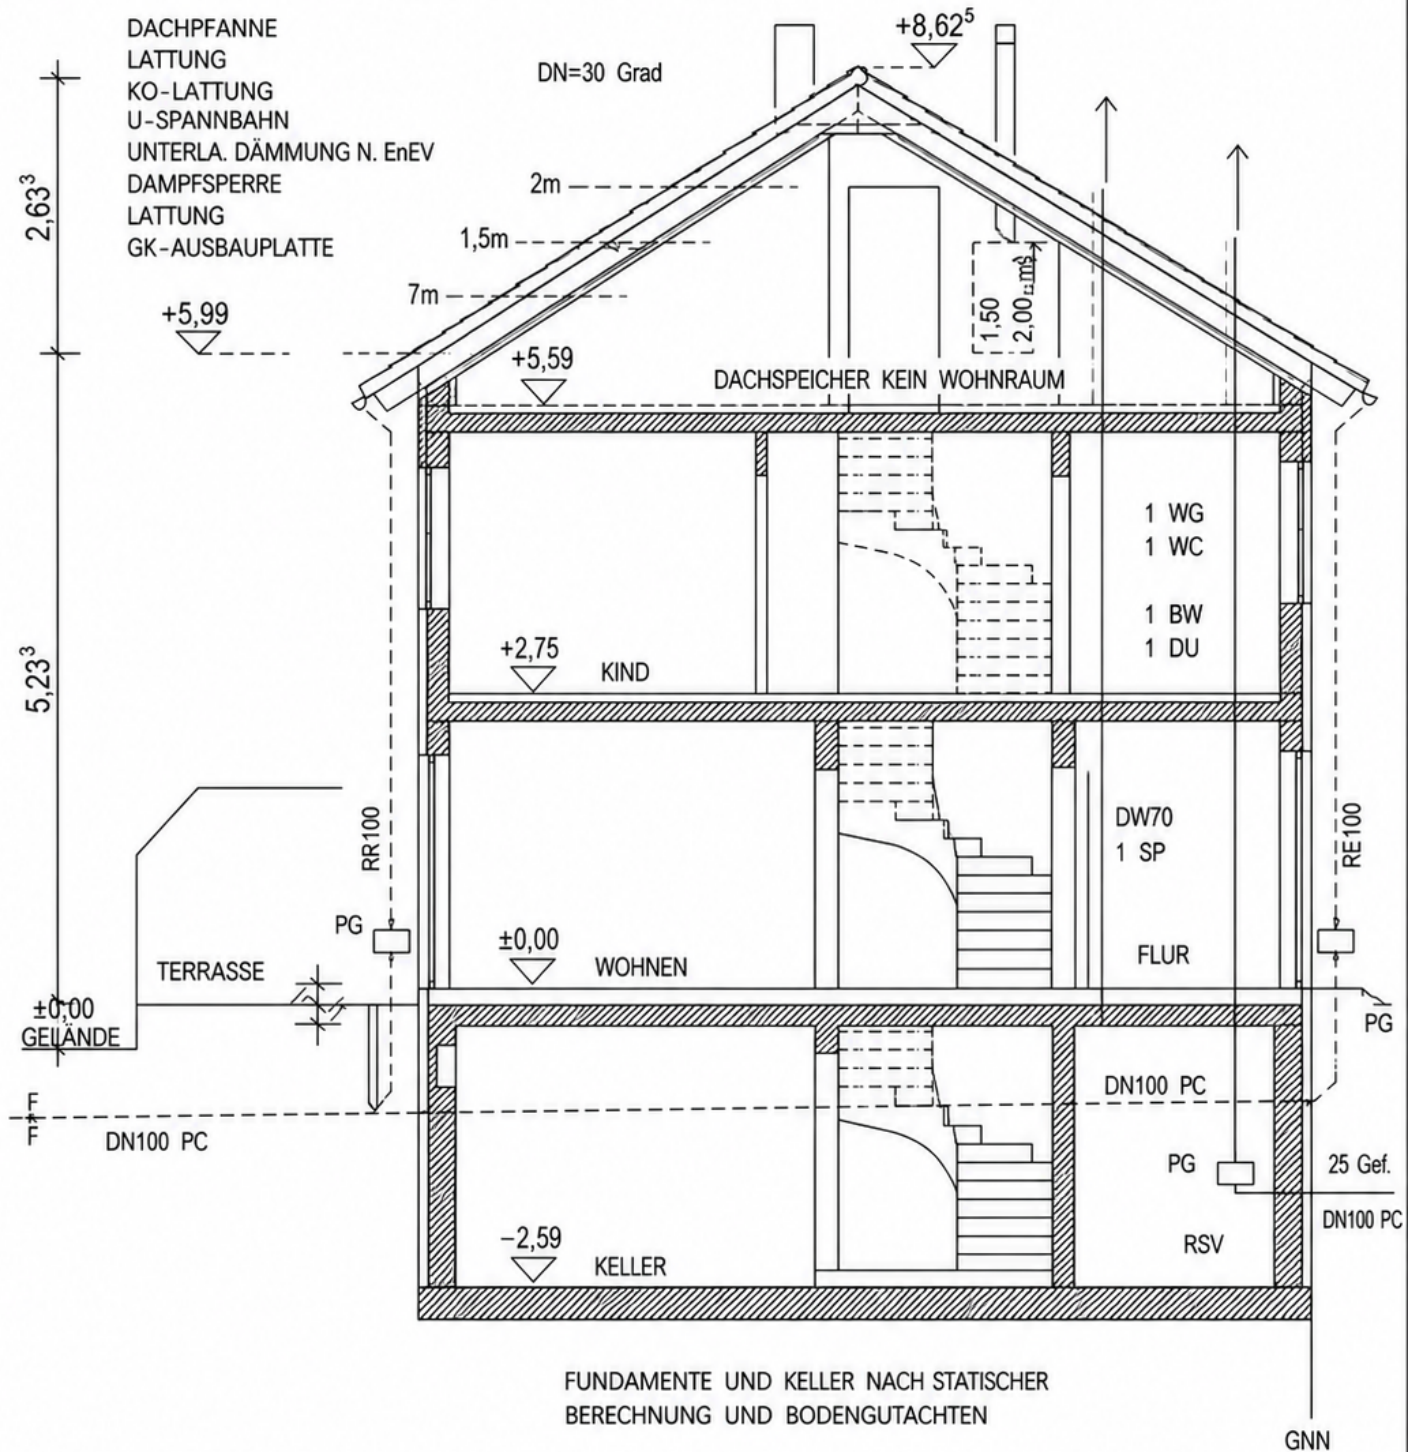

ABKÜRZUNGEN:

DN	=	DURCHMESSER NENNWEITE
PC	=	PVC-ROHR
PG	=	PRÜFSCHACHT
RSV	=	REINIGUNGS- UND SPÜLSCHACHT
RR	=	REGENROHR
DW	=	DACHWASSER
WG	=	WASCHGELEGENHEIT
WC	=	WASSER CLOSET
BW	=	BADEWANNE
DU	=	DUSCHE
SP	=	SPEISE
Gef.	=	GEFÄLLE

HINWEISE:

- ALLE MASSE SIND ROHBAUMASSE
- HÖHENANGABEN IN m Ü. NN
- ÄNDERUNGEN NACH STATIK UND HAUSTECHNIK VORBEHALTEN
- BAU AUSFÜHRUNG NACH GÜLTIGEN NORMEN UND VORSCHRIFTEN