



Grundstücksgrenze

A

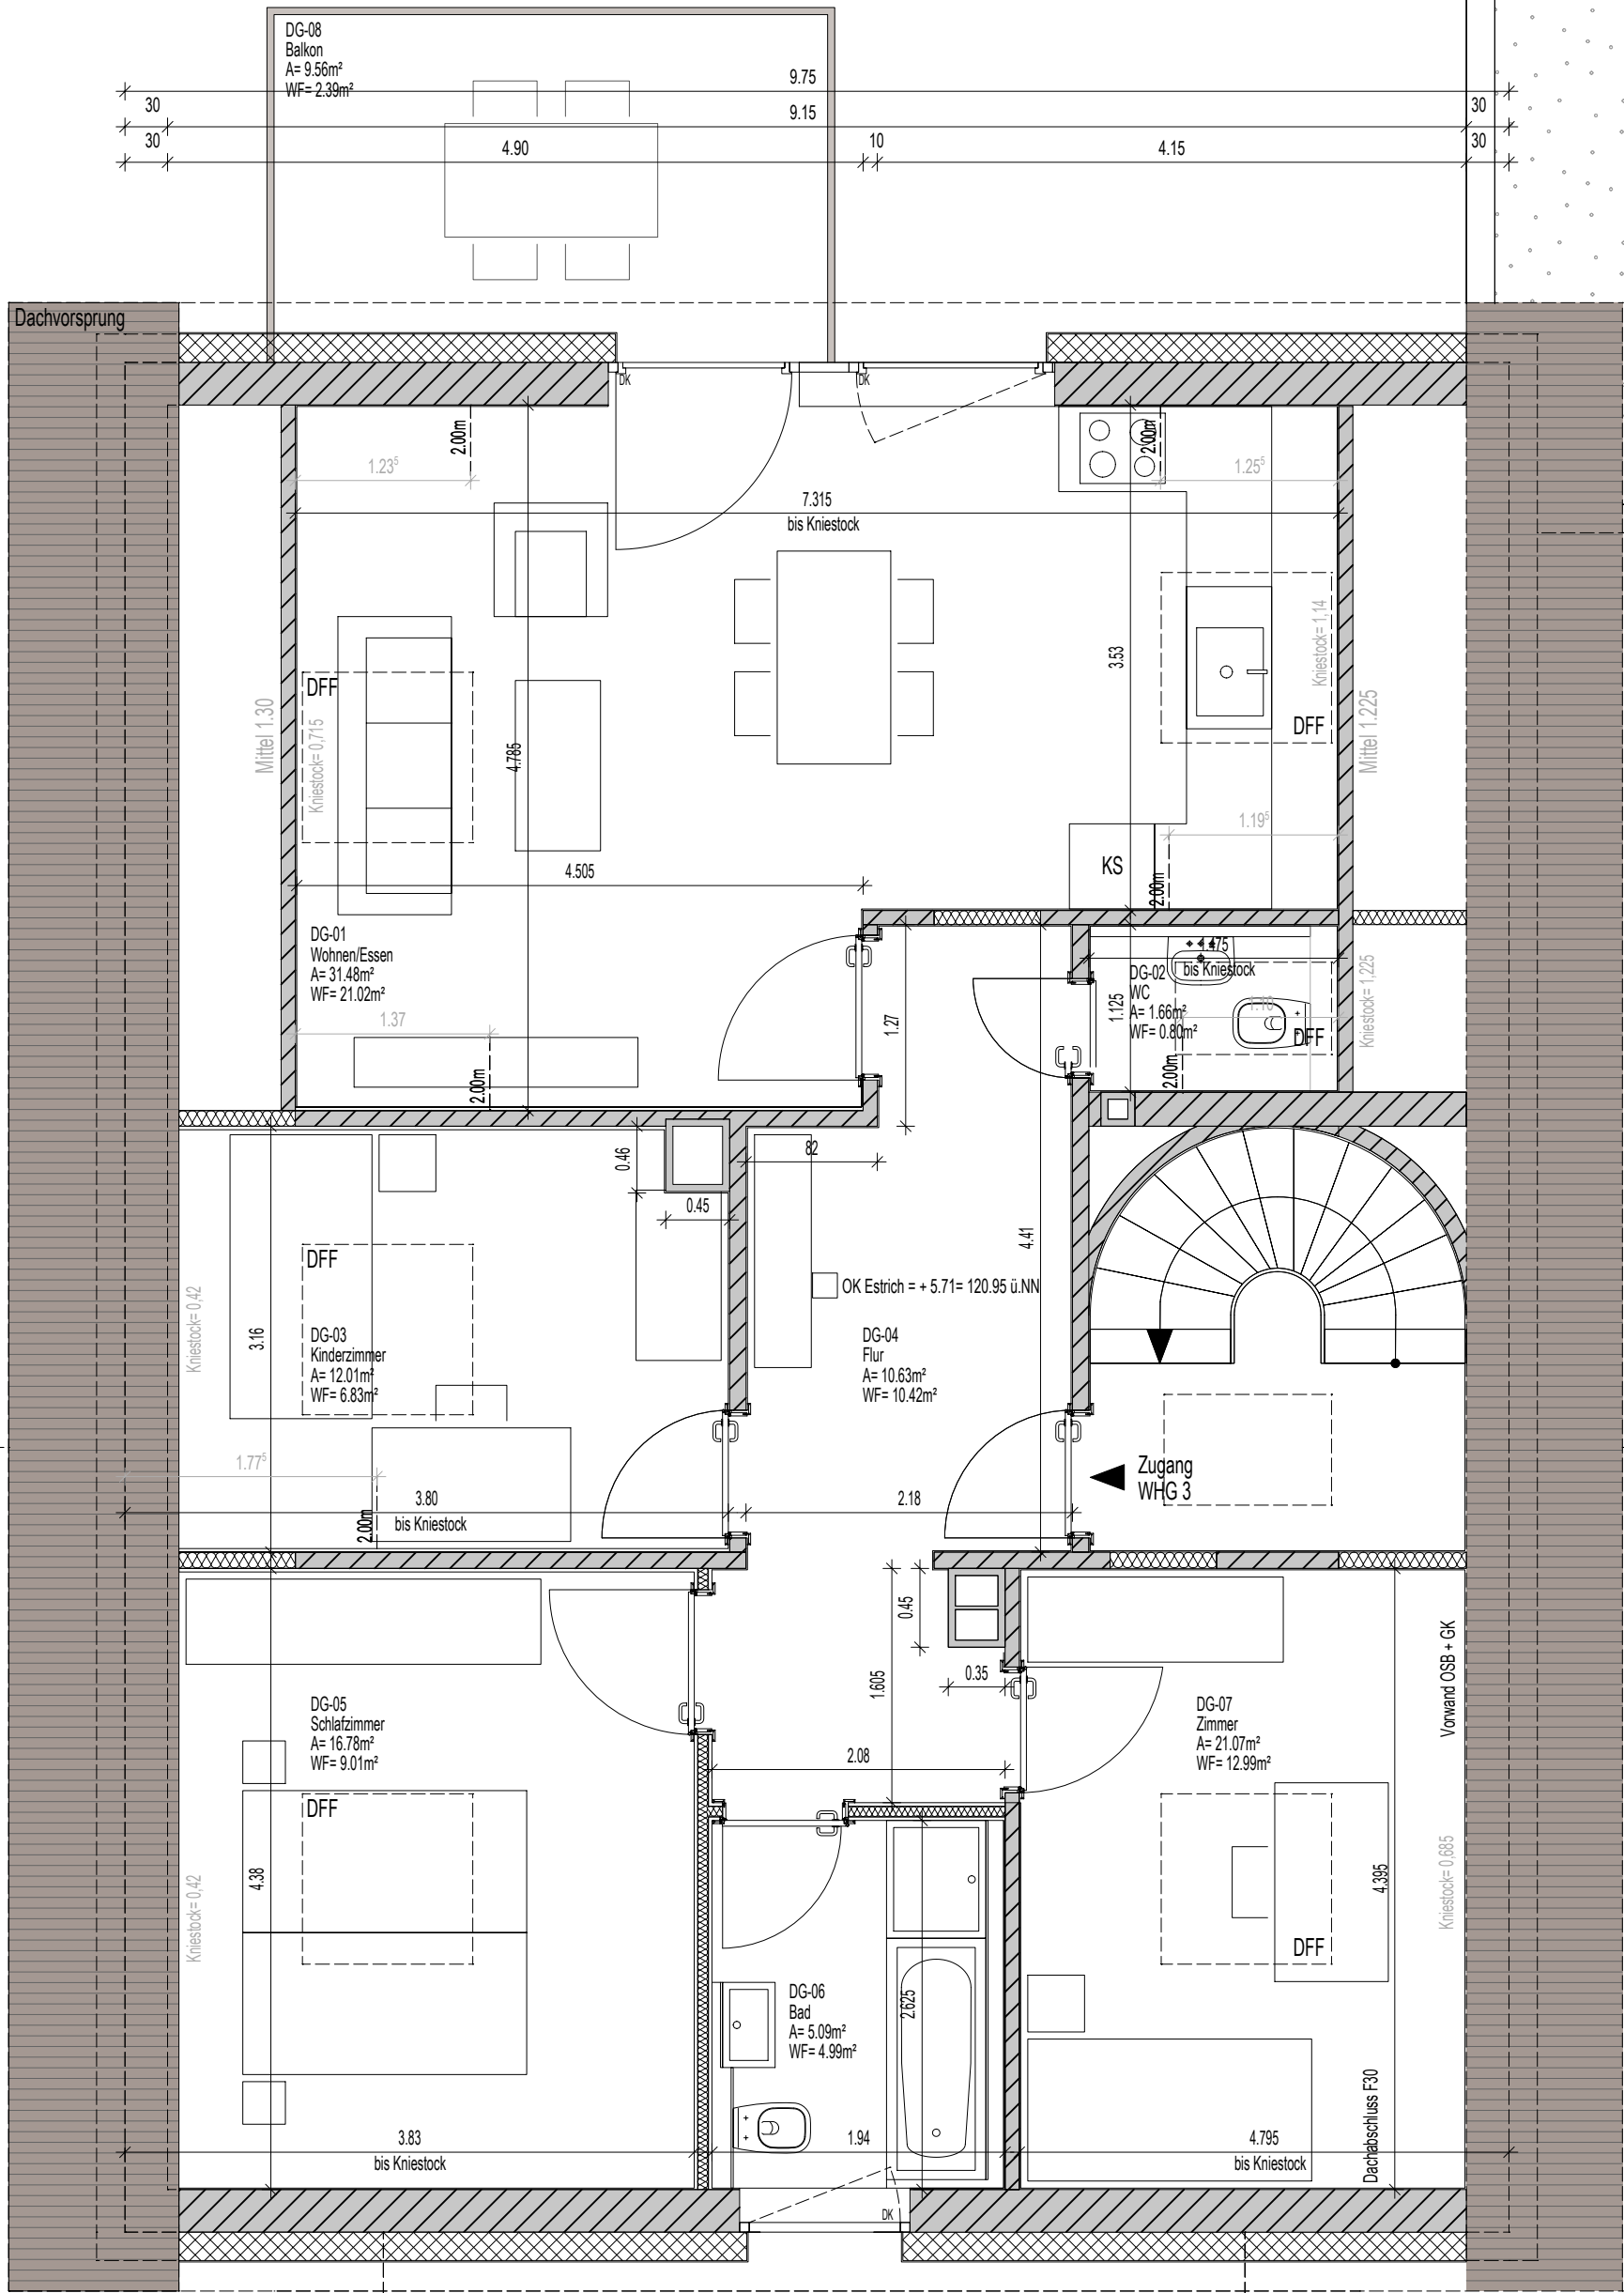

Garage

Grundstücksgrenze

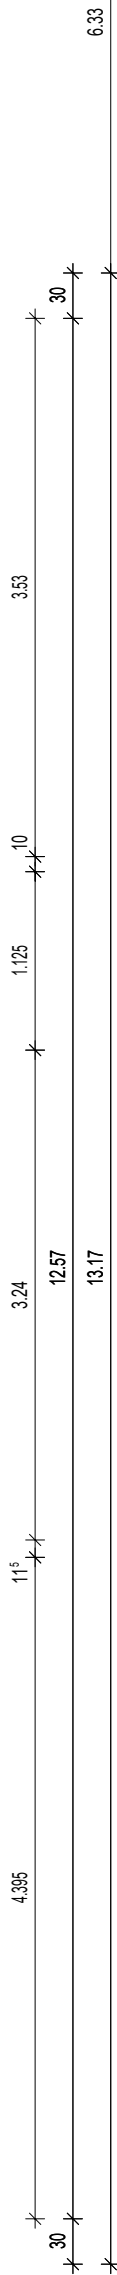

LEGENDE:

Alle Maße sind am Plan und vor Ort vom ausführenden Unternehmen zu prüfen.
Die Architektenpläne sind mit den Plänen der Fachingenieure (Statiker, Haustechnik) zu vergleichen!
Bei Unstimmigkeiten ist die Bauleitung sofort zu verständigen!
Alle technischen Installationen siehe Pläne Fachingenieur!

Fenster- / Tür- + Brüstungshöhen generell ab FFB!

Abkürzungen	
	Stahlbeton C25/30
	Beton C8/10 (unbewehrt)
	Stahlbetonfertigteile
	HLZ
	Kalksandstein Rohdichte (1,4)
	Kalksandstein Rohdichte (2,0)
	Gasbeton
	Vornauverung (h=1.20m)
	GK-Ständerwand
	Dämmung
	Boden- / Deckendurchbruch
	Wandschlitze
	Wandschlitze mit DD / BD
	Sichtbeton
	OK RFB
	OK FFB
	Außenkante
	Bodendurchbruch
	Bodenablauf
	Brüstungshöhe
	Dachablauf
	Deckendurchbruch
	Fertigfußboden
	Heizung-Lüftung-Sanitär-Elektro
	OK
	Rohfußboden
	Röhrlöse
	Regenrohr
	Steigung
	Senkrechter Wandschlitze
	Unterkante
	Überzug
	Unterzug
	Vorderkante
	Wandaussparung
	Wandschlitze
	Wärmedämmverbundsystem
	Waagrechter Wandschlitze
	Duo
	Mono

±0.00=XXX m üNN=OKF DG Bestand
±0.00=XXX m üNN=OKF DG Neu

ACHTUNG!

Innenwände nachträglich nach dem Entfernen der Deckenunterstützung Mauern.
(28 tage, weitgespannte Bauteile nach DIN 1045)
Sämtliche Fertigteile, Fundamente, Unterzüge nach Angabe der Statik!

1	3	1 - Lichte Raumhöhe OK FFB - UK FD
2	4	2 - Bezugshöhe OK FFB
		3 - Abhanghöhe Decke UK RD - UK FD
		4 - Fußbodenaufbau OK RFB - OK FFB

Index	Datum	Beschreibung
-------	-------	--------------

Bauherrschaft	
Bauwerk	
Massstab	Grundriss Dachgeschoss
M 1-50	
Format	
A2	
Datum	
16.01.2025	
Plannummer	

Projektstand	
--------------	--

Planverfasser	
---------------	--