


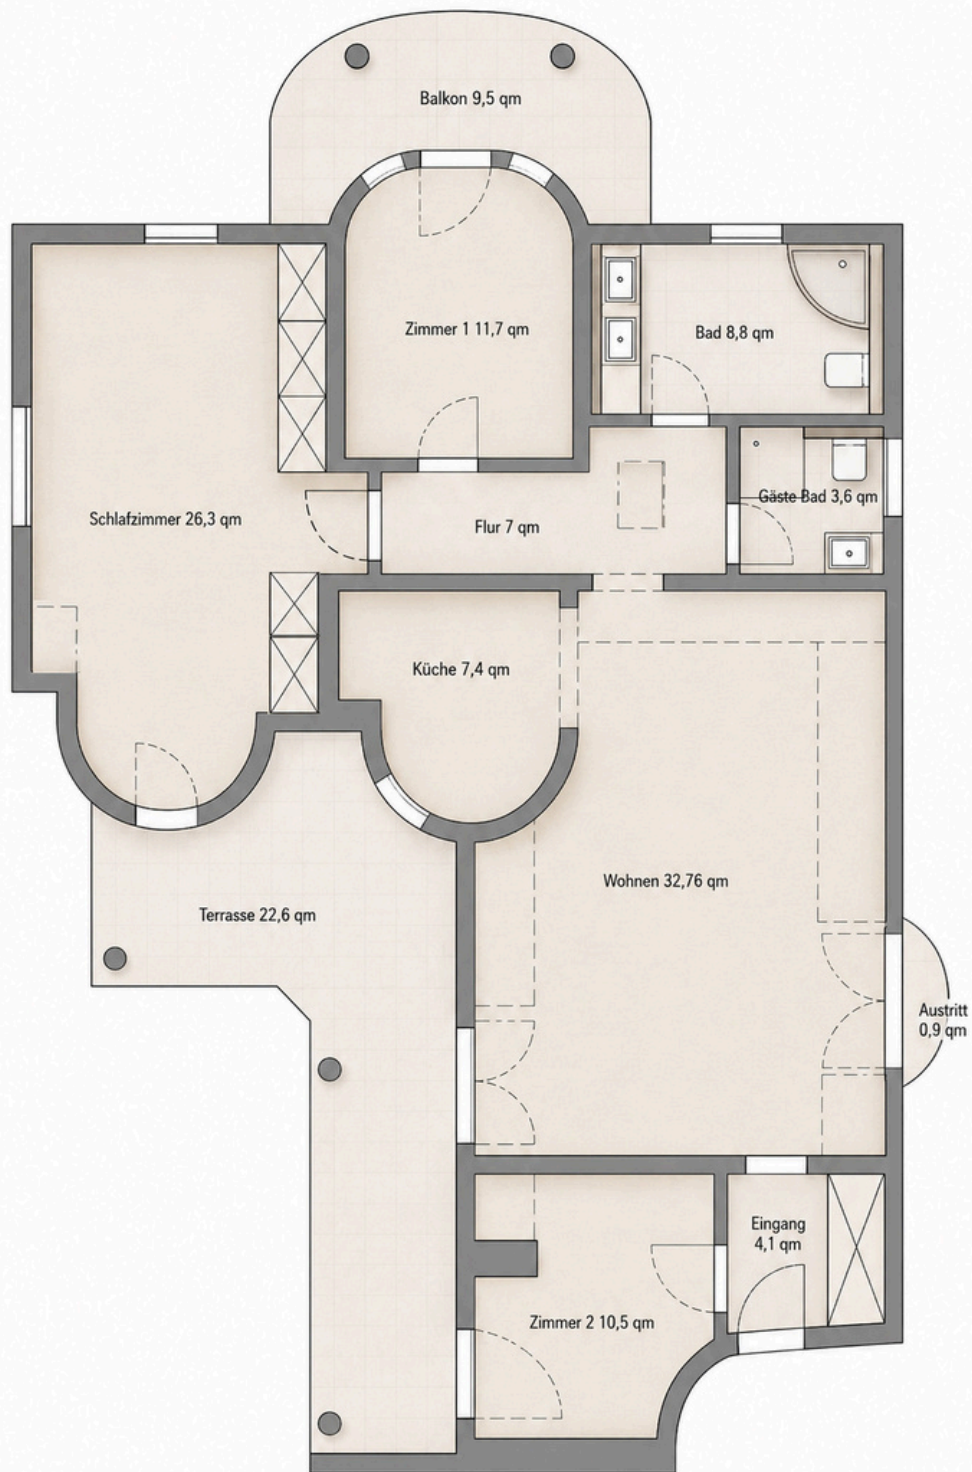

GRUNDRISS AKTUELL



EINRICHTUNGSVORSCHLAG