


Erdgeschoss

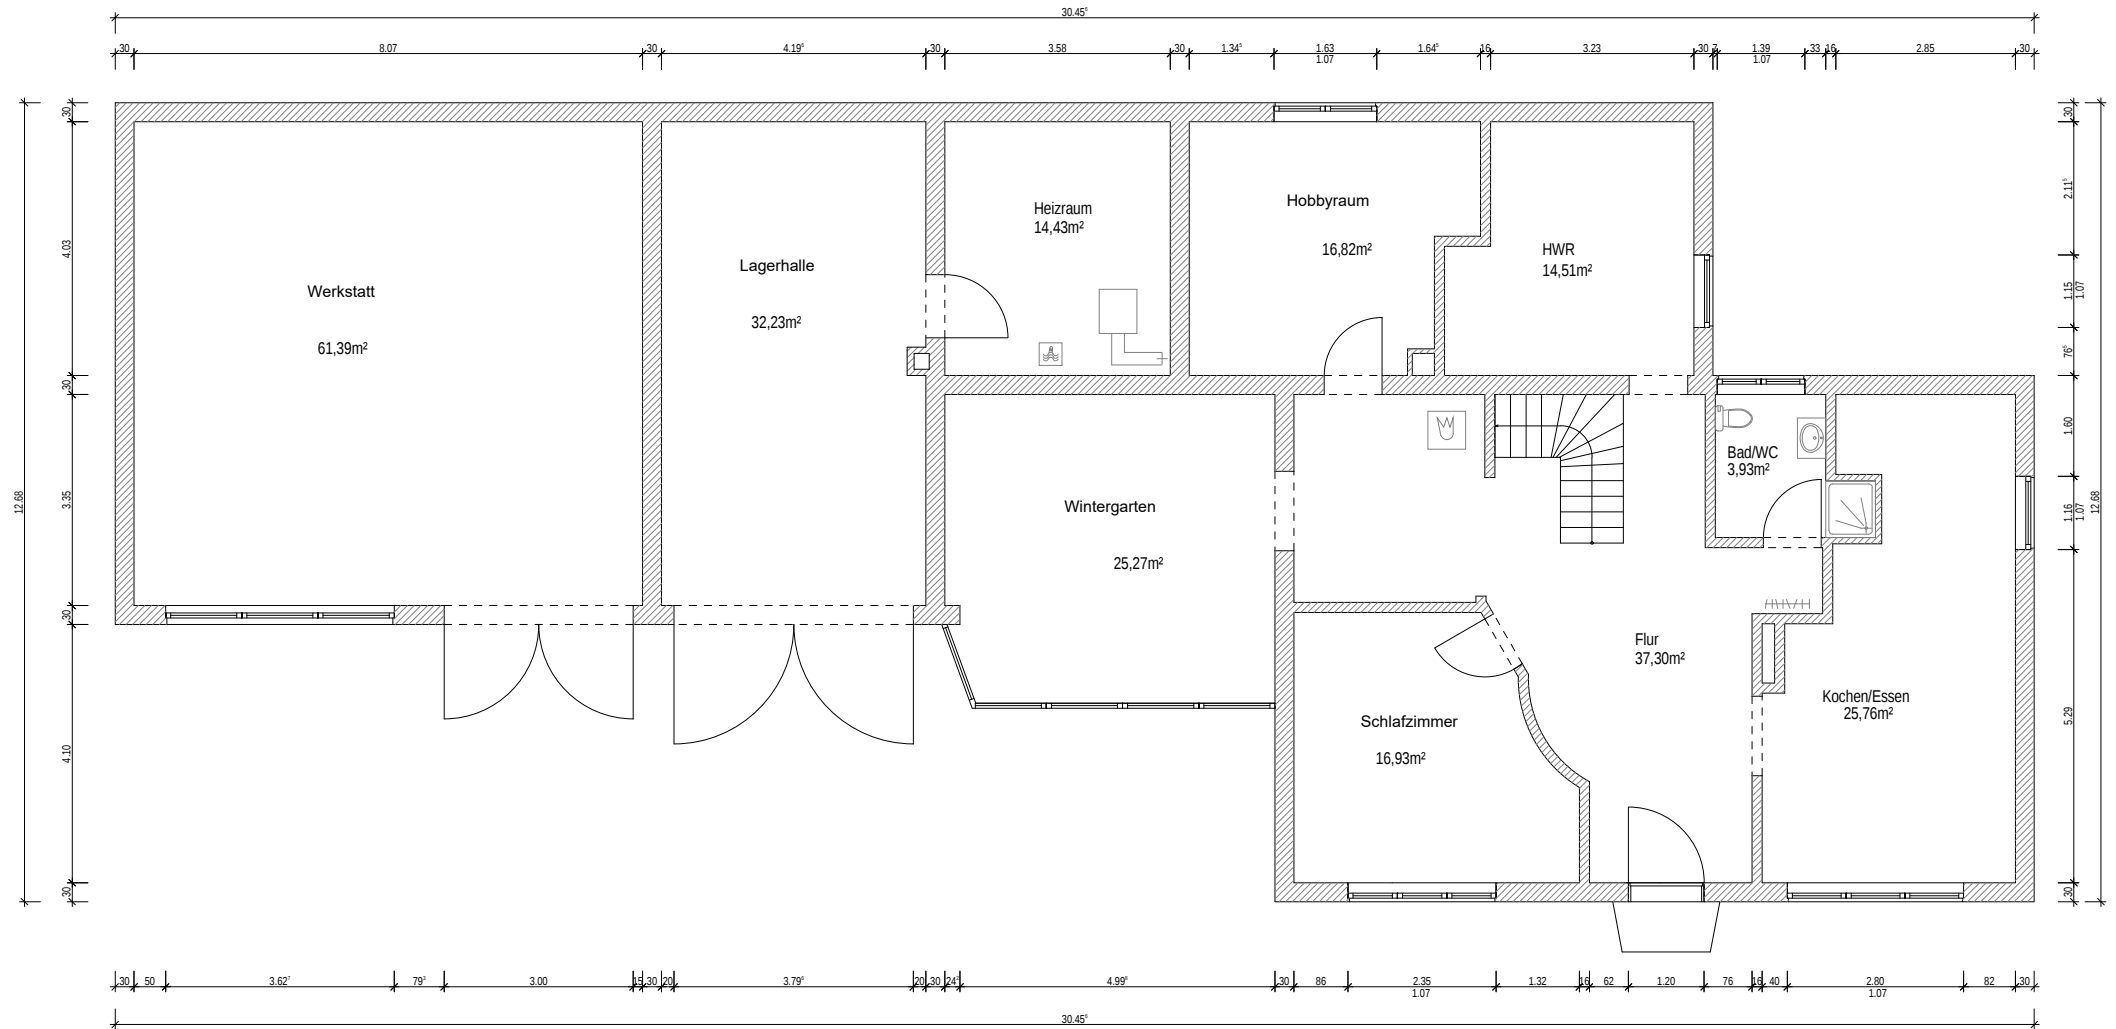

Wohnfläche Erdgeschoss: 140,50 m²

Projekt:

Erdgeschoss


Bauteil:

Plan vom: 10.08.21

M 1:120

Blattgröße / DIN A4

Dachgeschoss

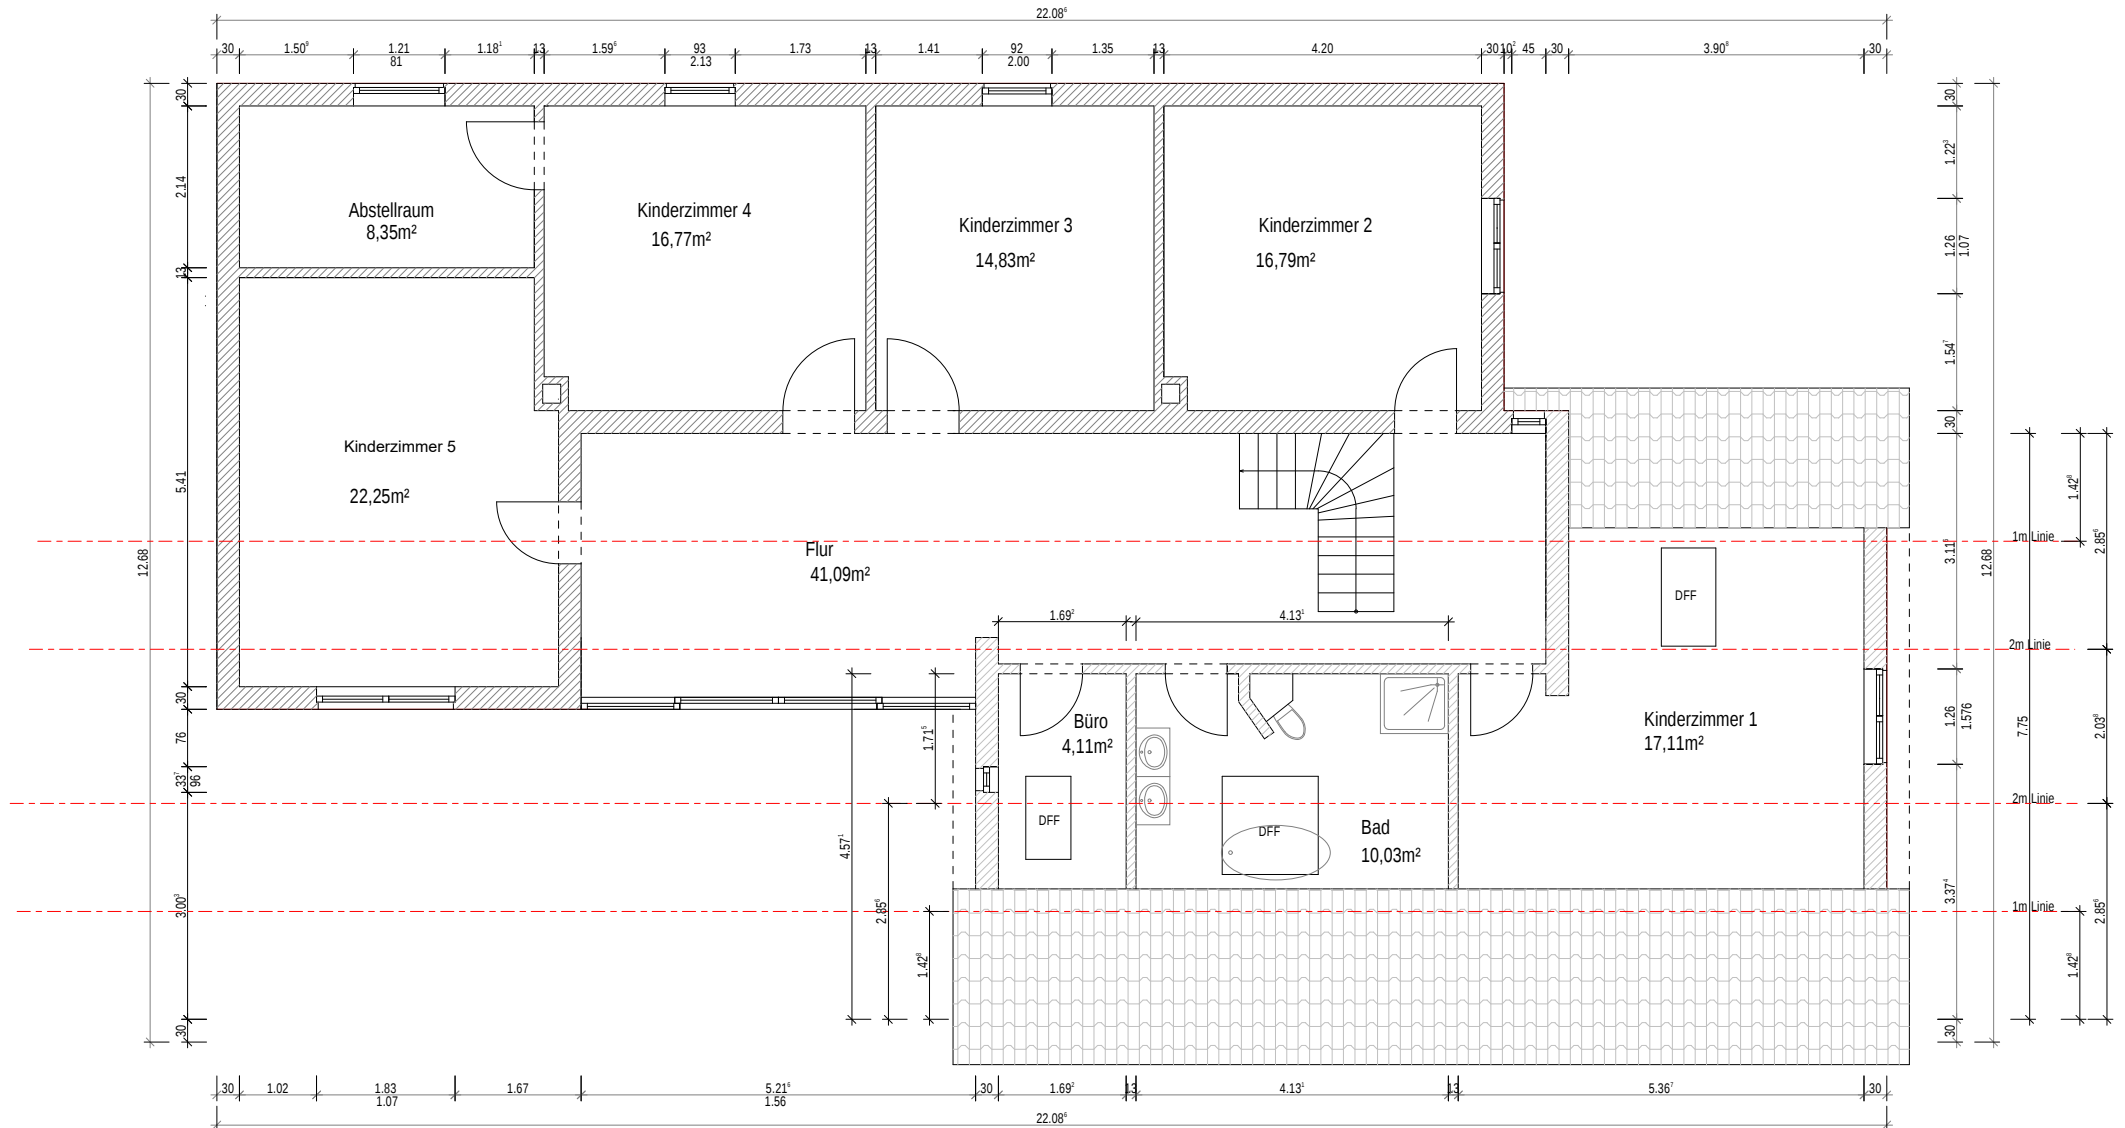Wohnfläche Dachgeschoss: 151,33m²

Projekt:


Dachgeschoss

M 1:100


Bauteil:

Plan vom: 10.08.21

Blattgröße / DIN A4

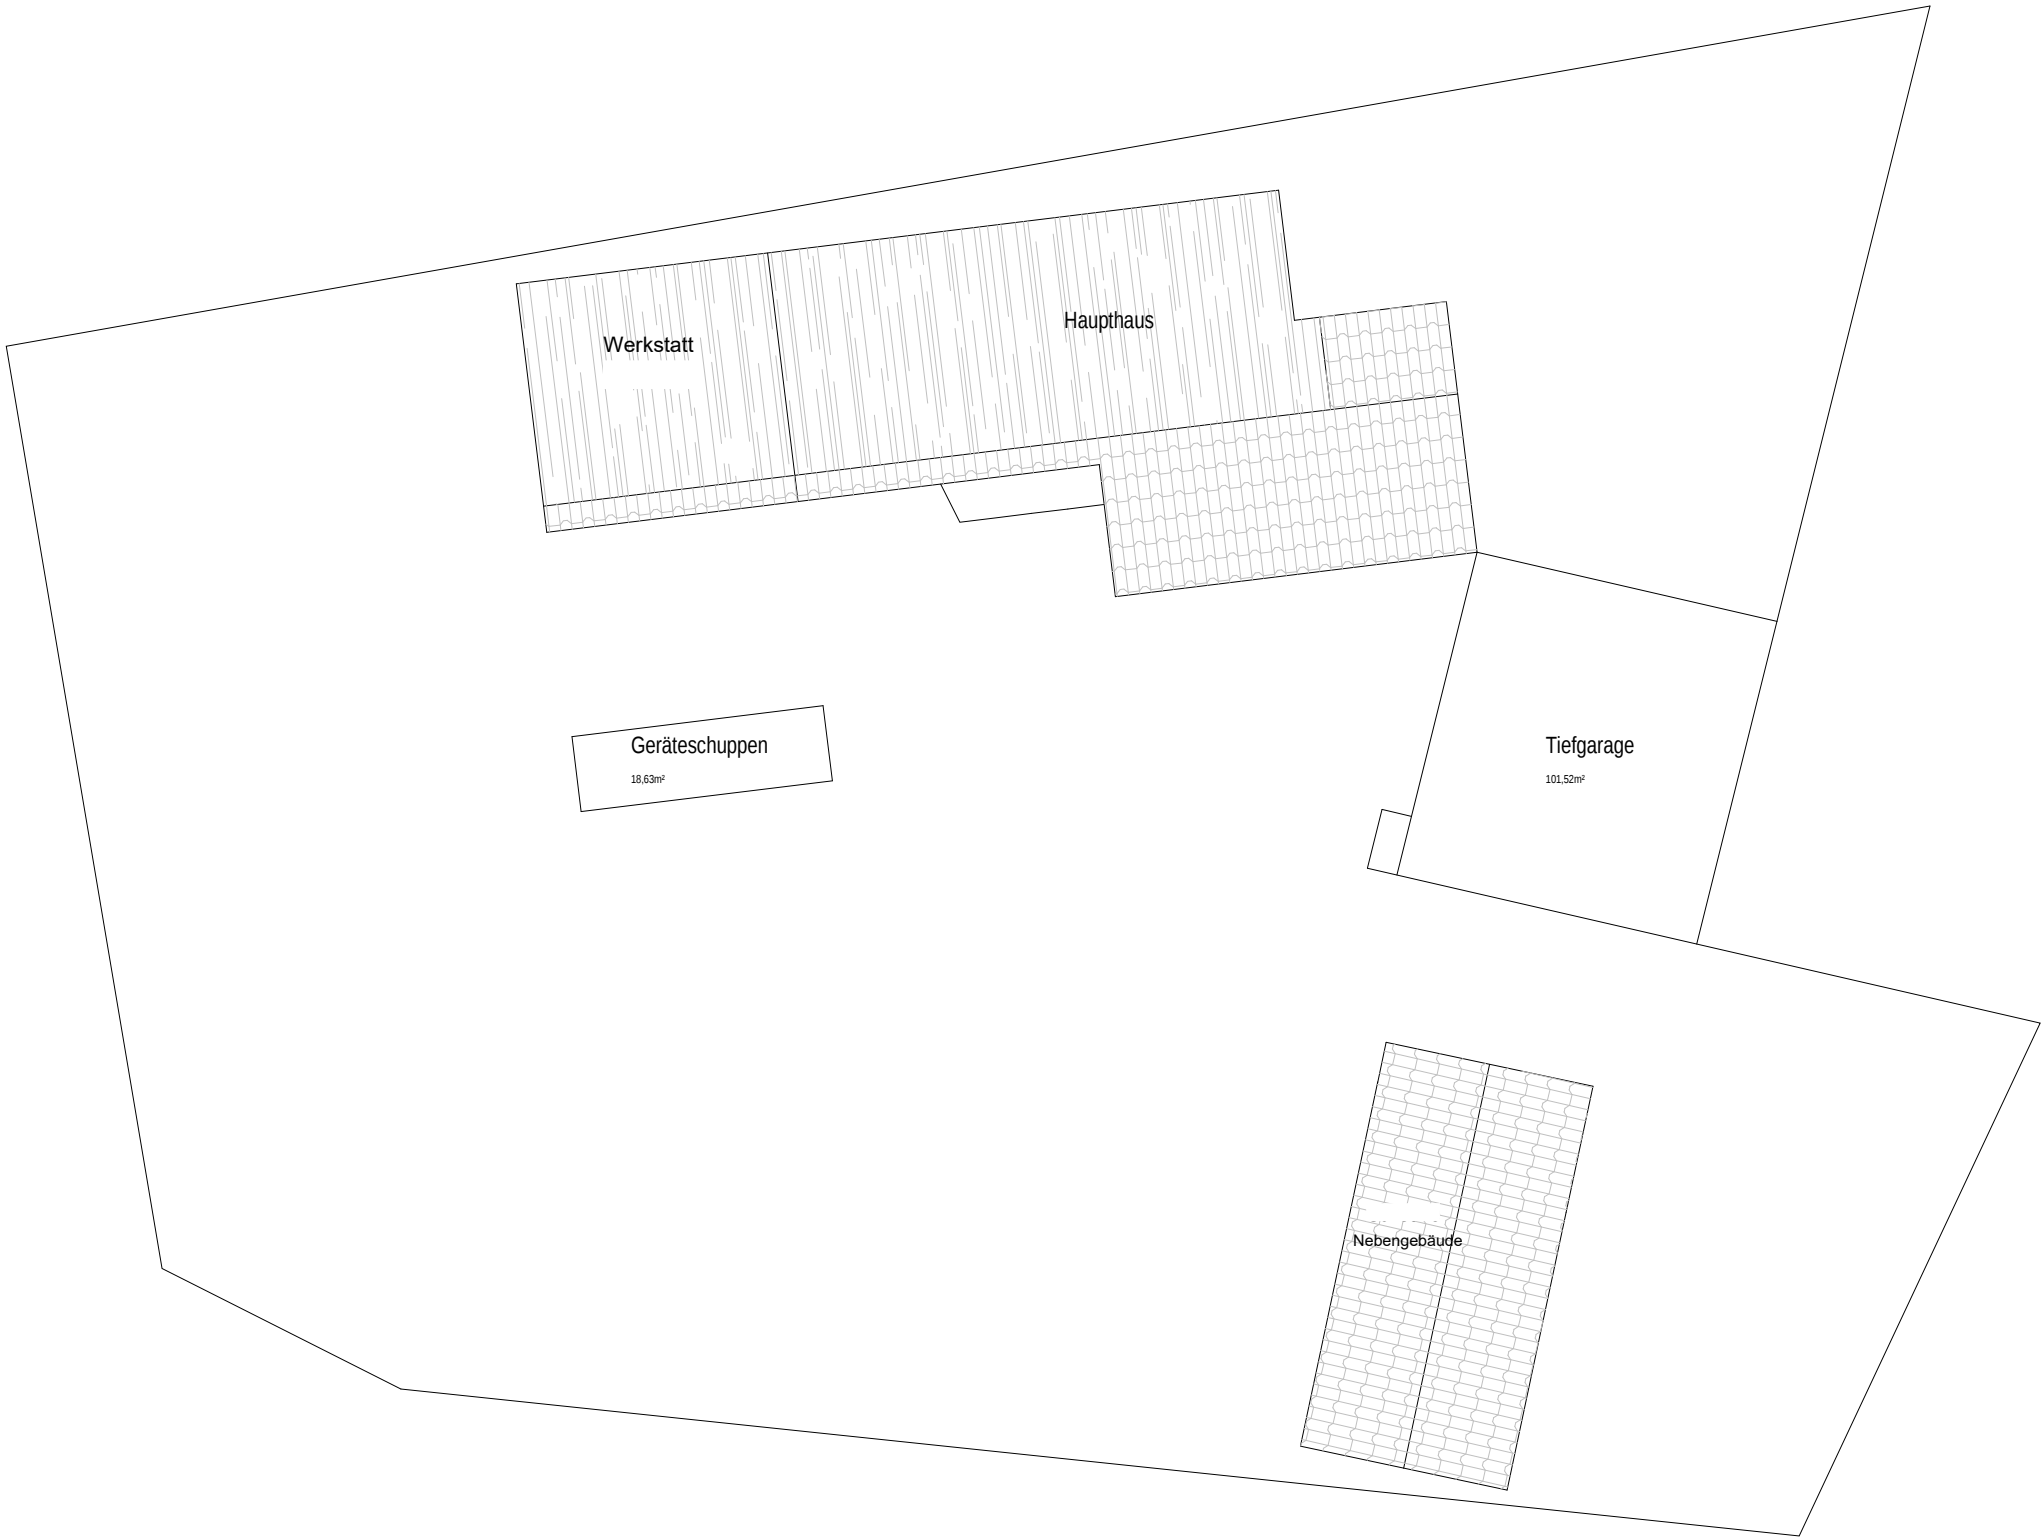

Erdgeschoss

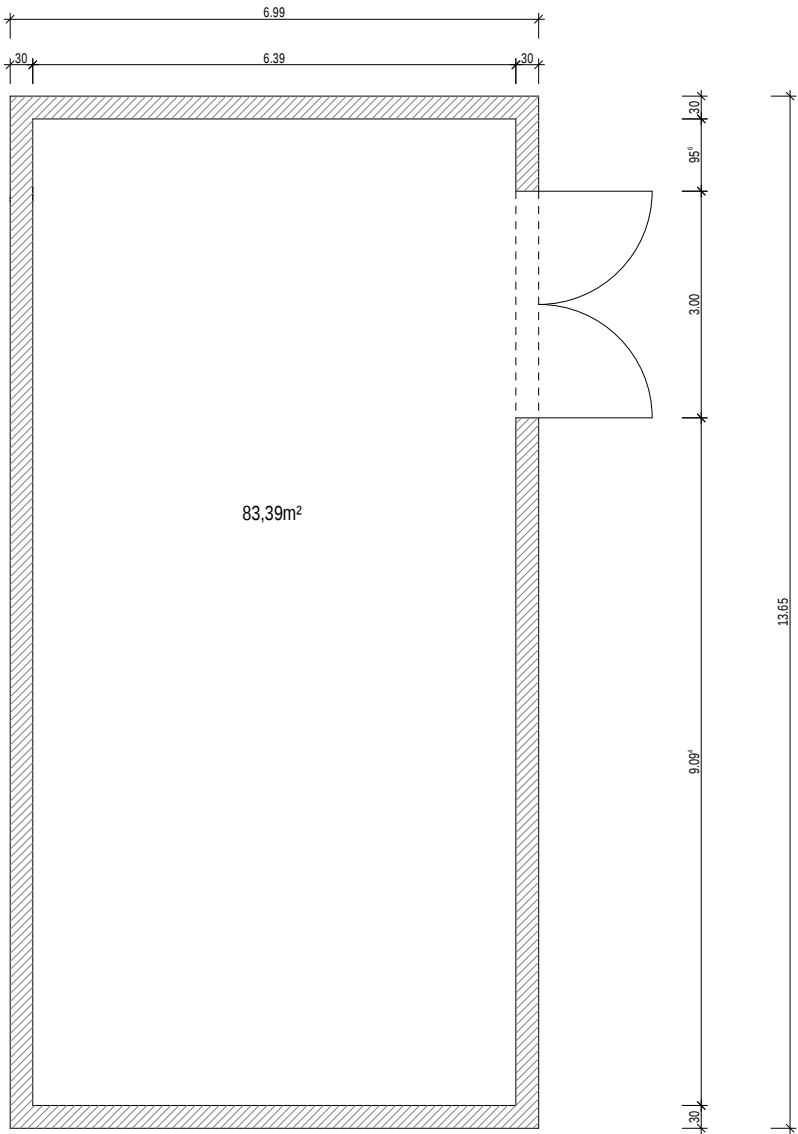

Dachgeschoss

