


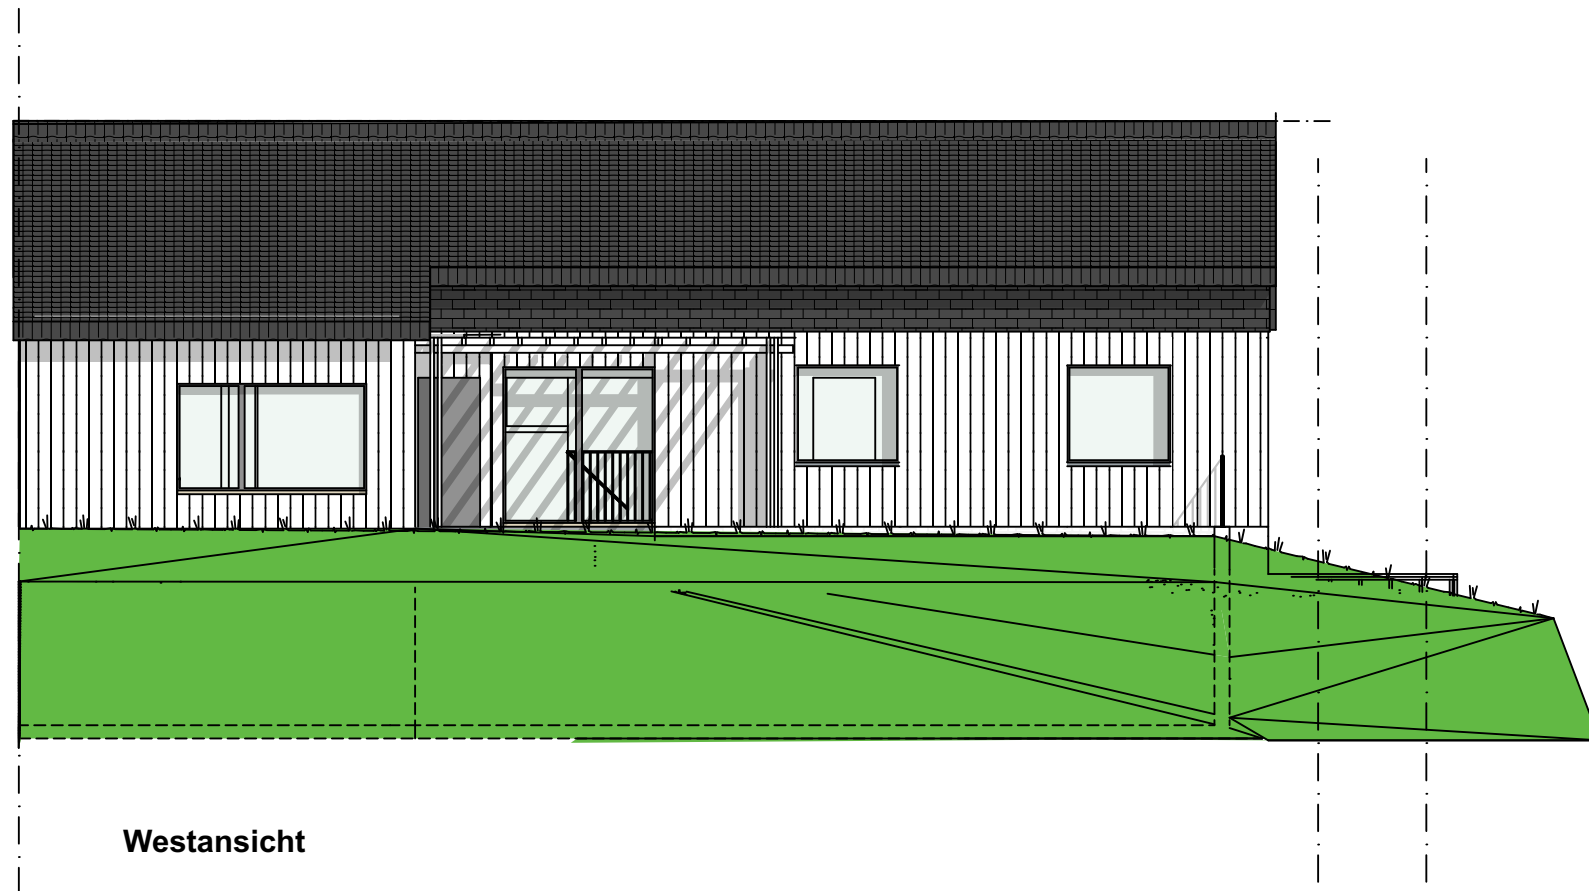

Objekt: Am Schöt 19, 31787 Hameln		
Bauvorhaben: Bestandserfassung		Datum:
Maßstab: 1:100	Zeichnung:	