
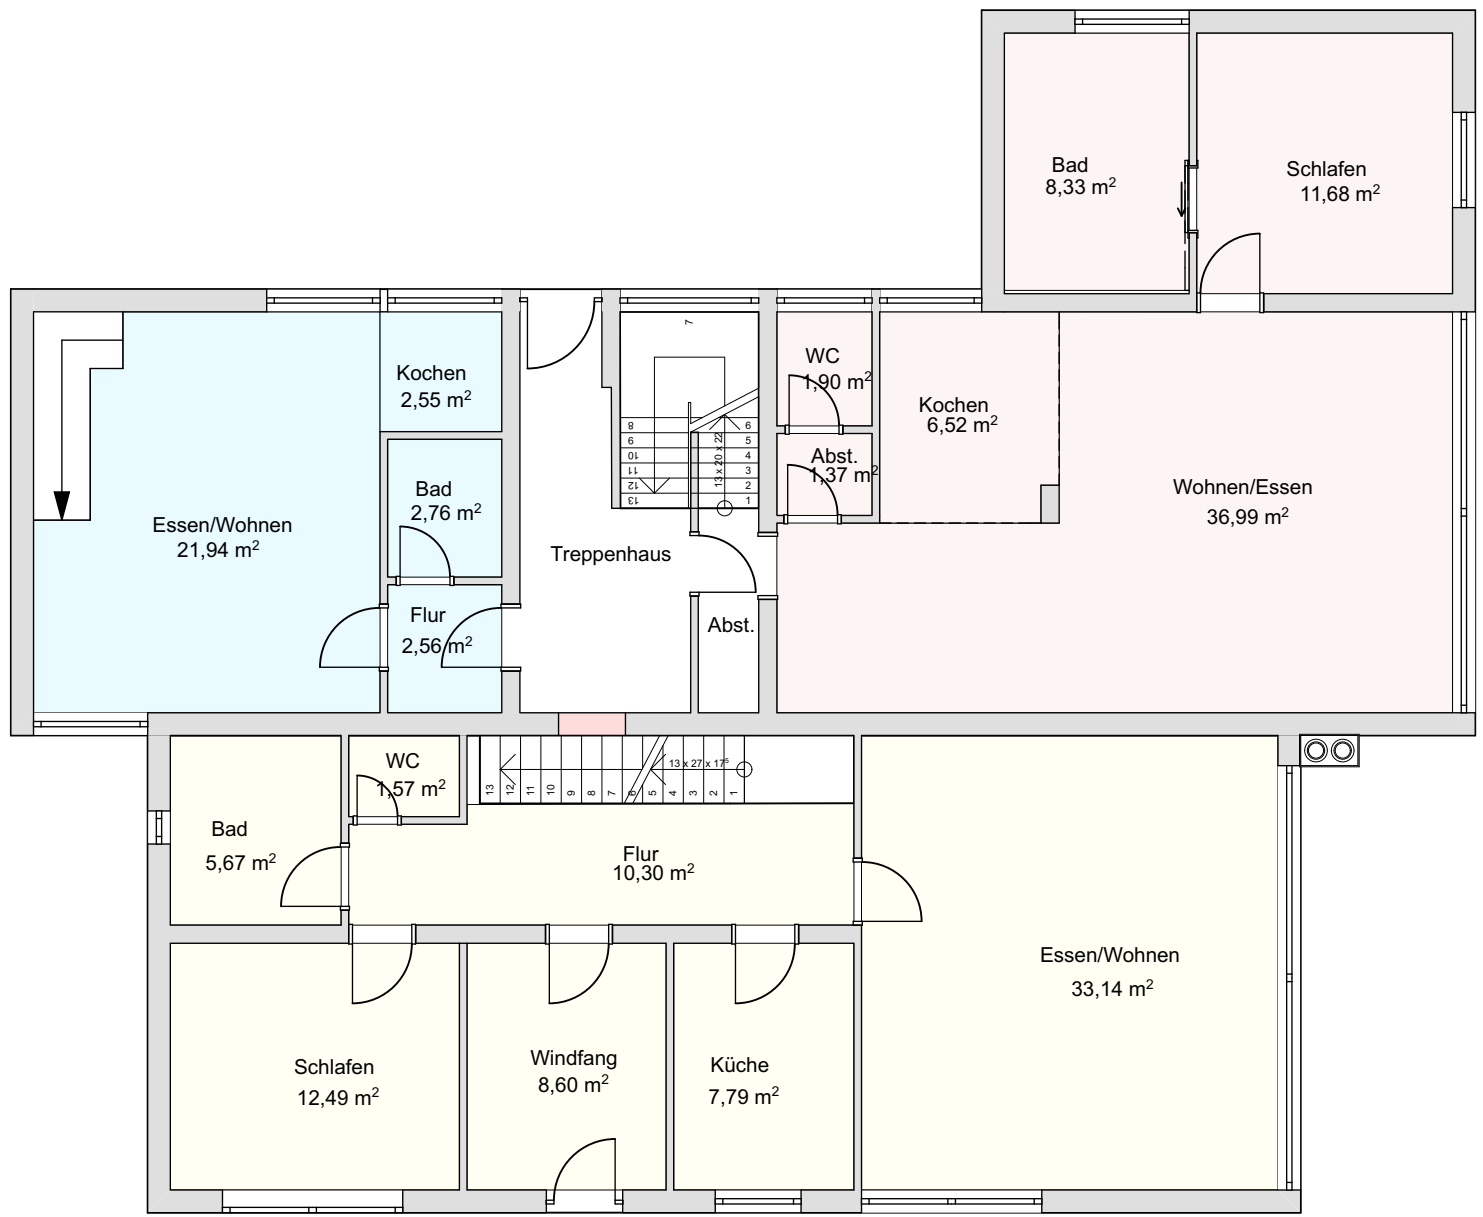
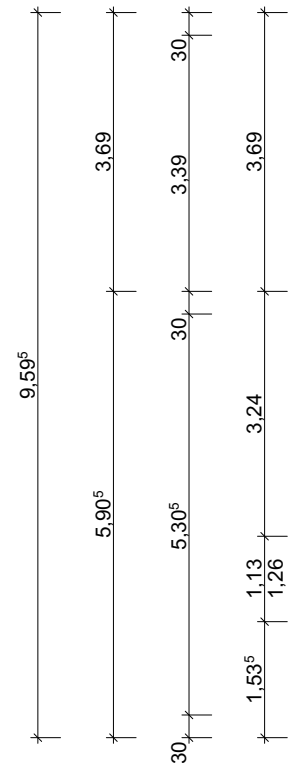
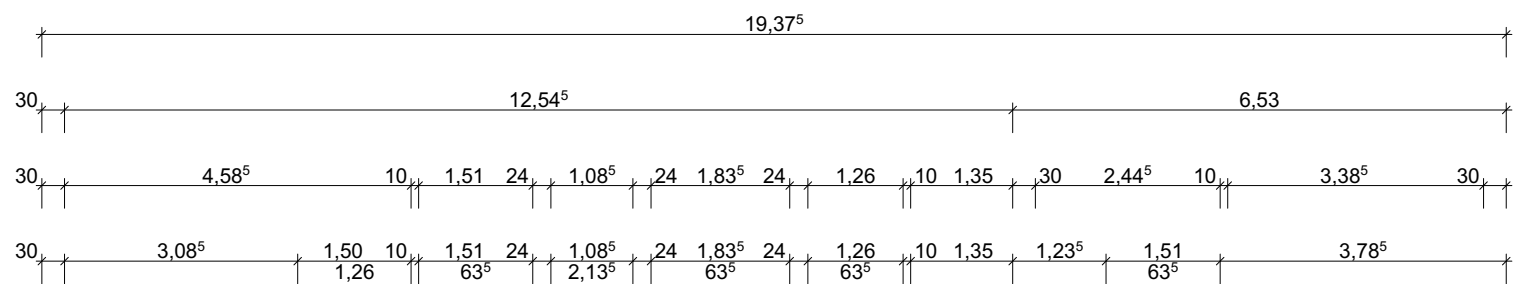
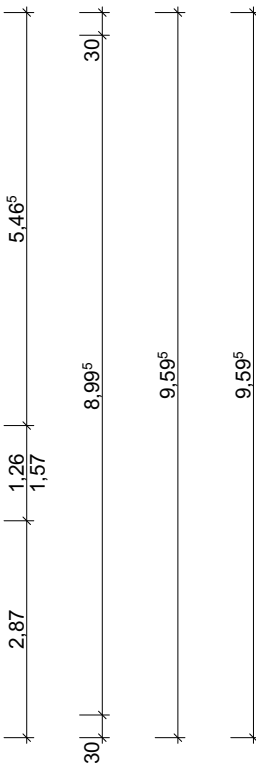
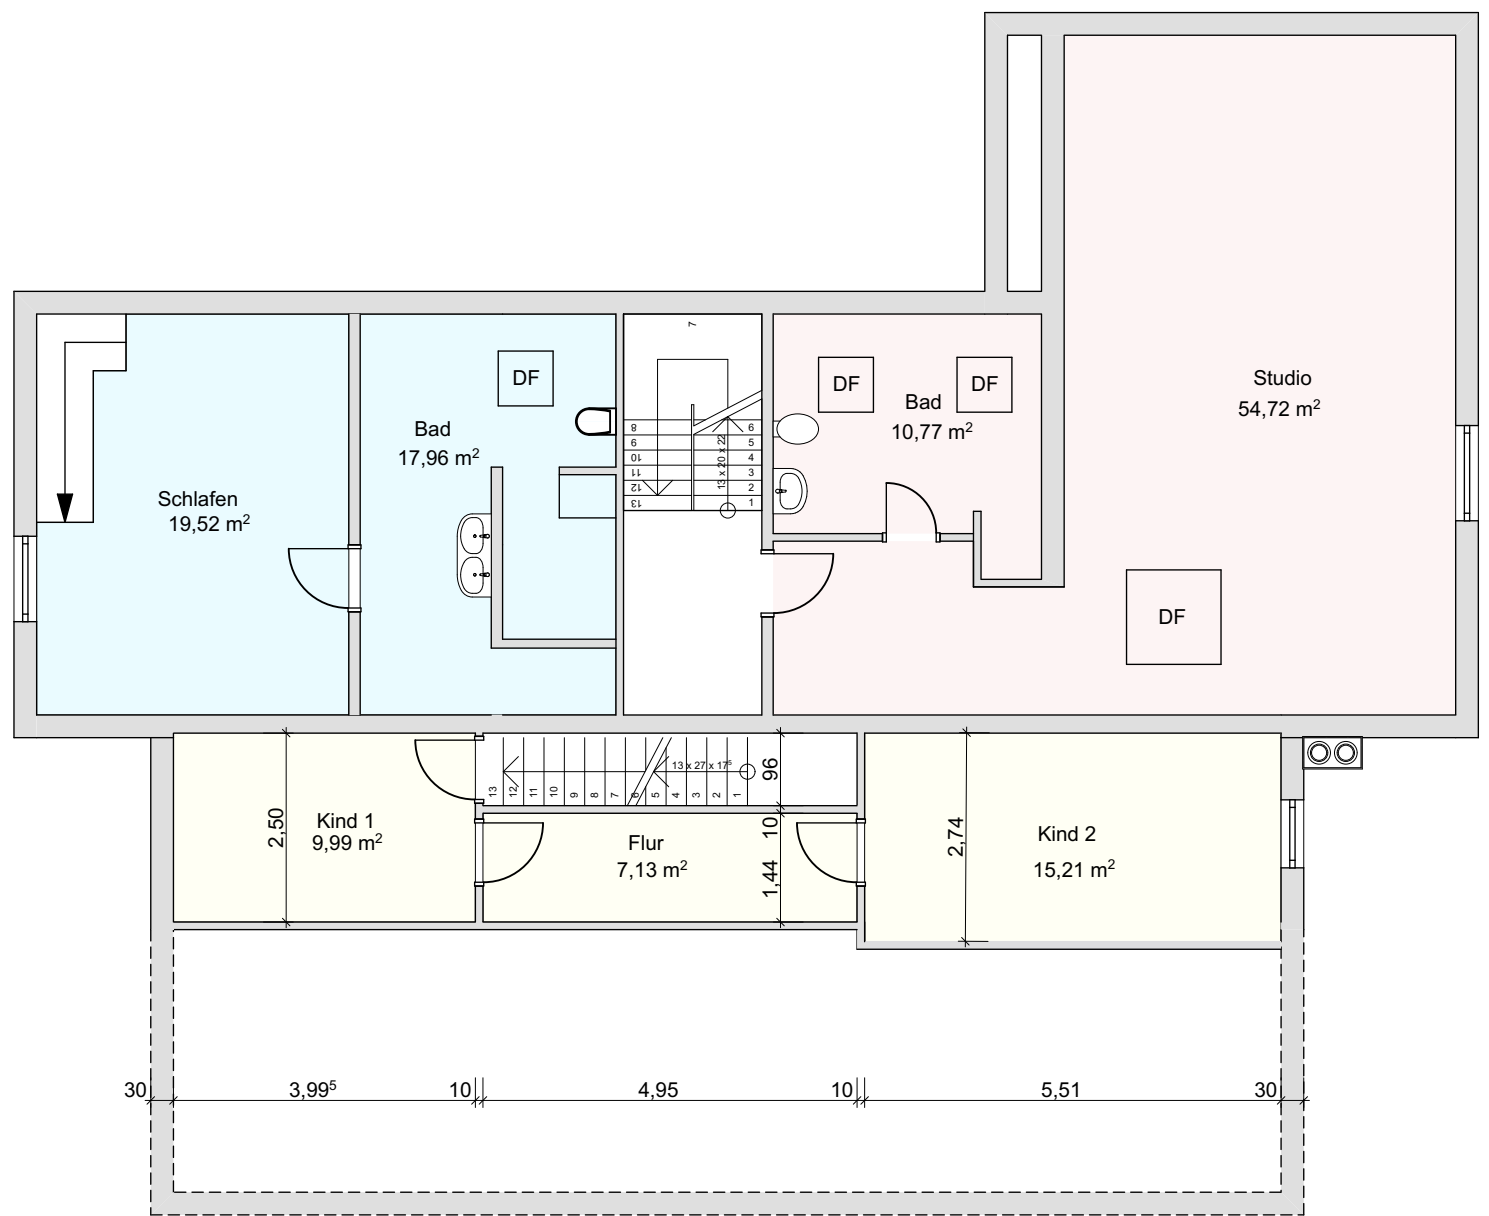



- Wohnung 1
- Wohnung 2
- Wohnung 3

Erdgeschoss

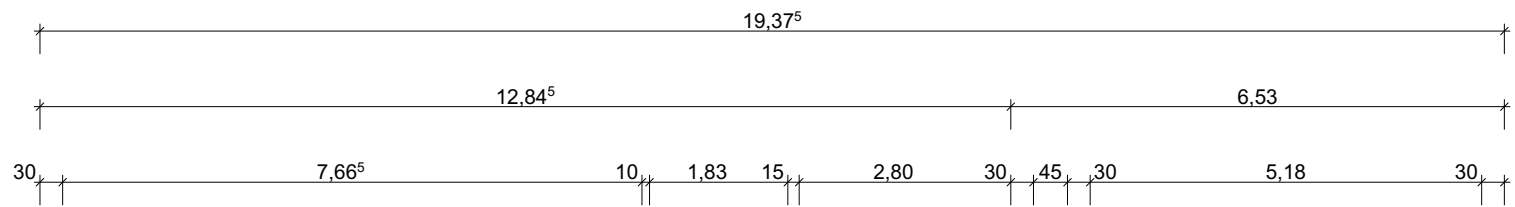

- Wohnung 1
- Wohnung 2
- Wohnung 3

Dachgeschoss

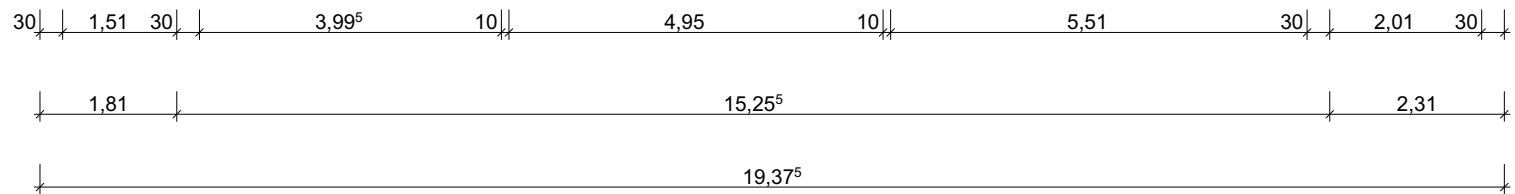

Bauvorhaben: Nutzungsänderung Abstellraum in Aufenthaltsraum		
Lage: Gemarkung Bicken, Flur 17, Flurstück 2/9		
AUFTRAGGEBER: Lütterfelds Immobilien GmbH Am Rennacker 5 35756 Mittenaar-Offenbach Tel: 017664646420		Planer: Hinrich Schneider Dorfstraße 28 35713 Eschenburg Tel.:01713016225
Grundrisse Erdgeschoss und Dachgeschoss		
Maßstab	Datum	Planersteller
1:100	Juni 2025	Schneider