


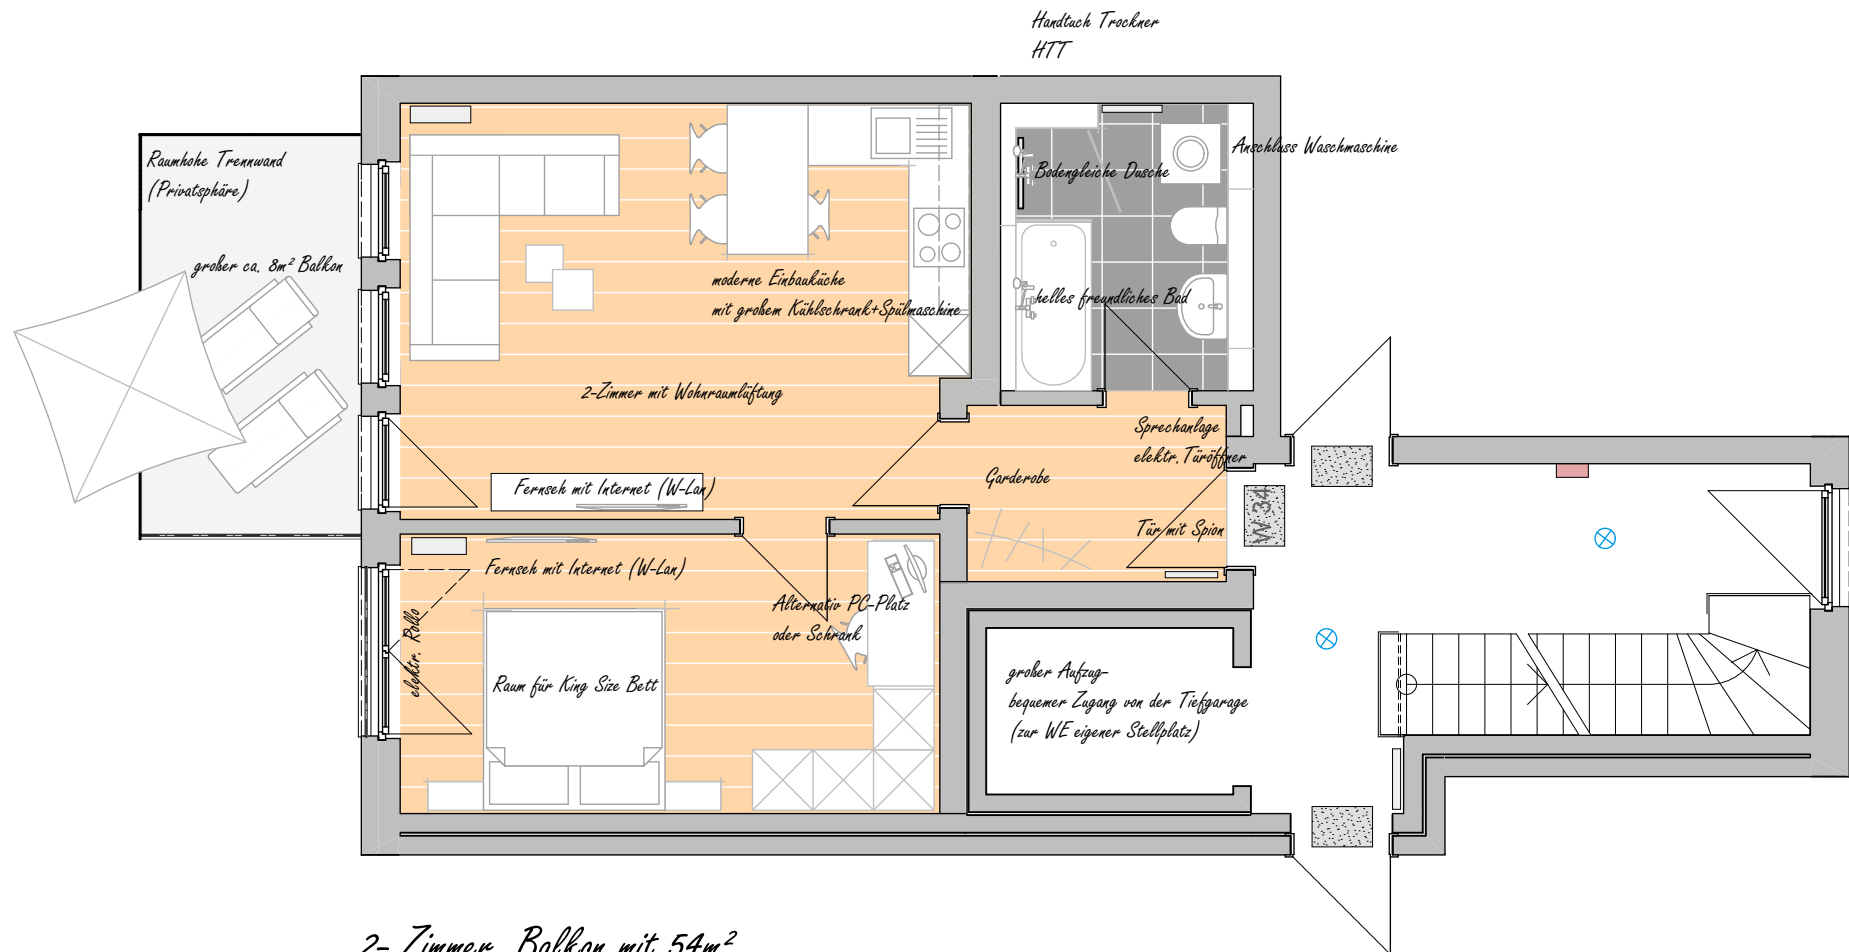

2- Zimmer, Balkon mit 54m²
Einbauküche inklusive
WE 34