


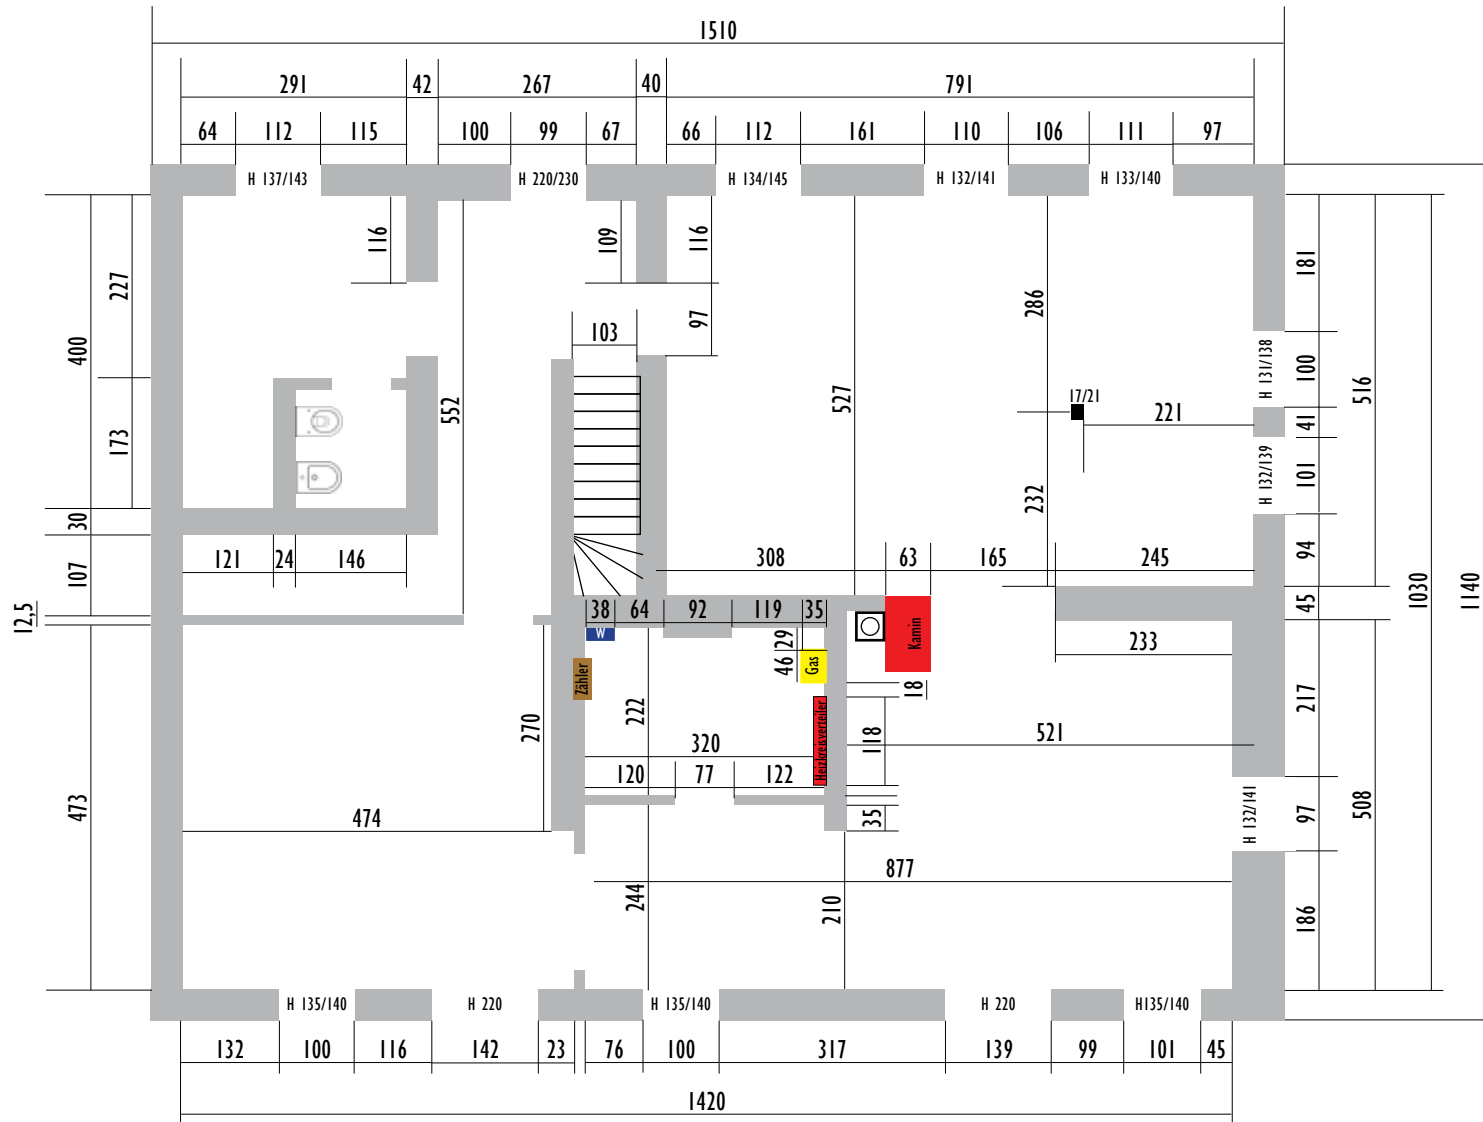

Glambeck 5 - Wohnhaus EG (M 1:100)

Wandstärke 38-42 cm, Raumhöhe ca. 250 cm, Fensterbrüstung 55 cm