


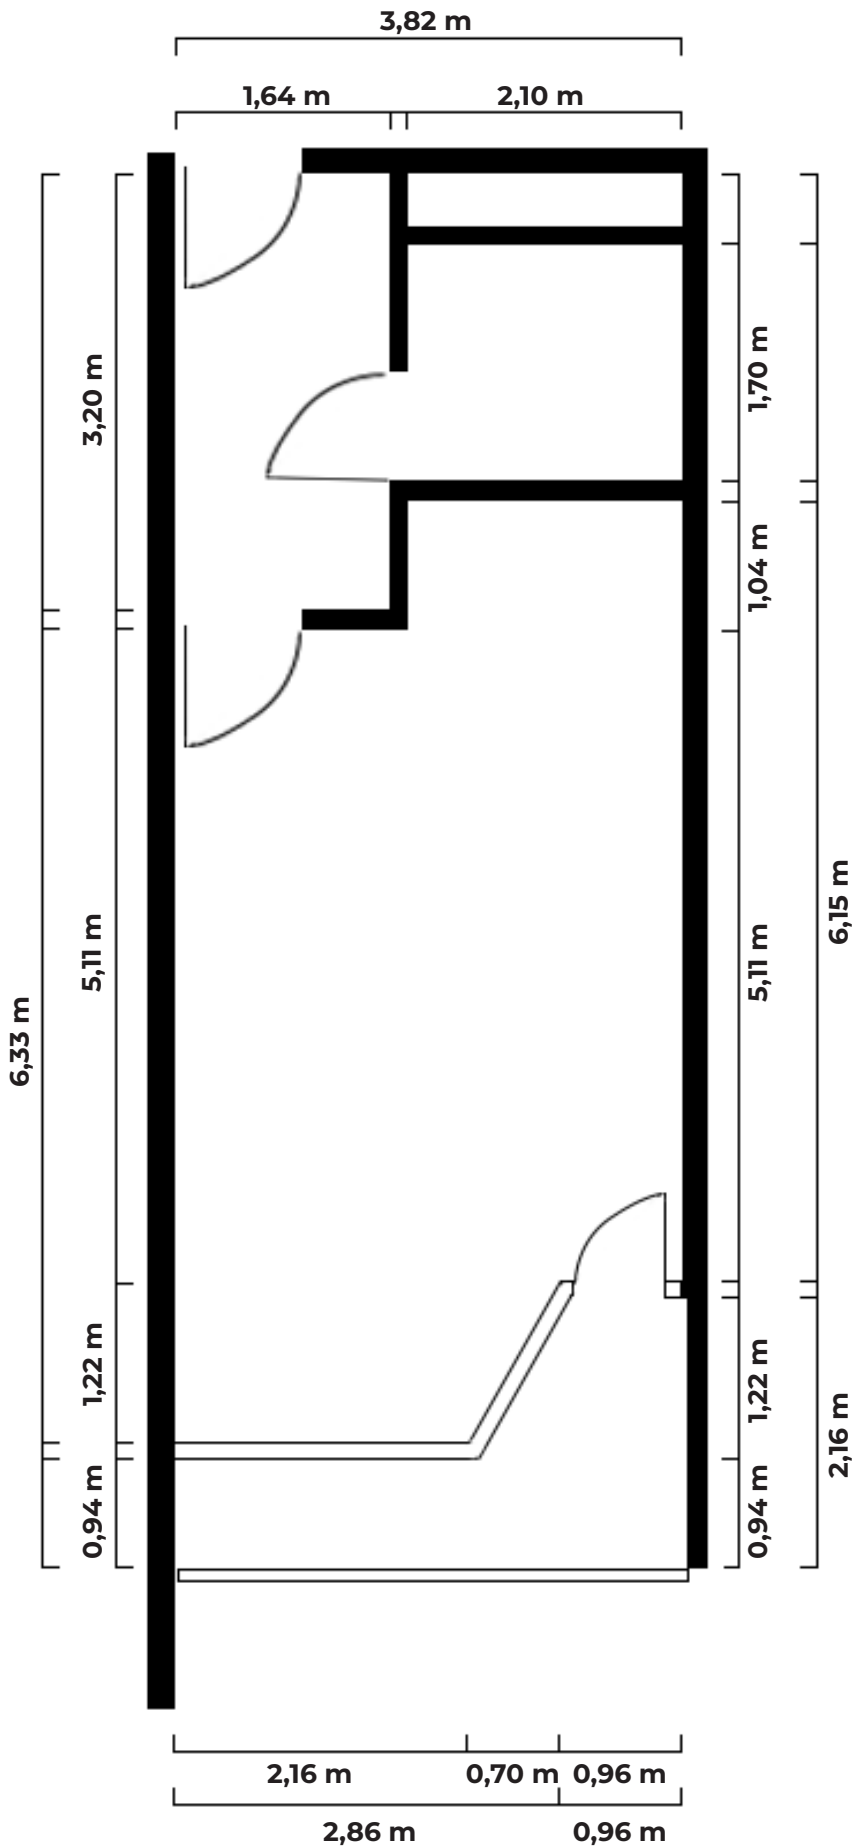

Grundriss Joseph- von-Görres-Straße 49 Wohnung 39

Flächenberechnung:

Badezimmer

$$2,10 \text{ m} \times 1,70 \text{ m} = 3,57 \text{ m}^2$$

Flur

$$1,64 \text{ m} \times 3,20 \text{ m} = 5,25 \text{ m}^2$$

Wohnen

$$2,10 \text{ m} \times 1,04 \text{ m} = 2,18 \text{ m}^2$$

$$3,82 \text{ m} \times 5,11 \text{ m} = 19,52 \text{ m}^2$$

$$2,16 \text{ m} \times 1,22 \text{ m} = 2,64 \text{ m}^2$$

$$0,70 \text{ m} \times 1,22 \text{ m} : 2 = 0,43 \text{ m}^2$$

$$\text{Gesamt } 24,77 \text{ m}^2$$

Balkon

$$3,82 \text{ m} \times 0,94 \text{ m} : 2 = 1,80 \text{ m}^2$$

$$0,96 \text{ m} \times 1,22 \text{ m} : 2 = 0,59 \text{ m}^2$$

$$0,70 \text{ m} \times 1,22 \text{ m} : 2 = 0,43 \text{ m}^2 : 2 = 0,22 \text{ m}^2$$

$$\text{Gesamt } 2,61 \text{ m}^2$$

$$\text{Gesamte Fläche: } 36,20 \text{ m}^2$$