


BV Corsten
Eingabeplan 07.05.09

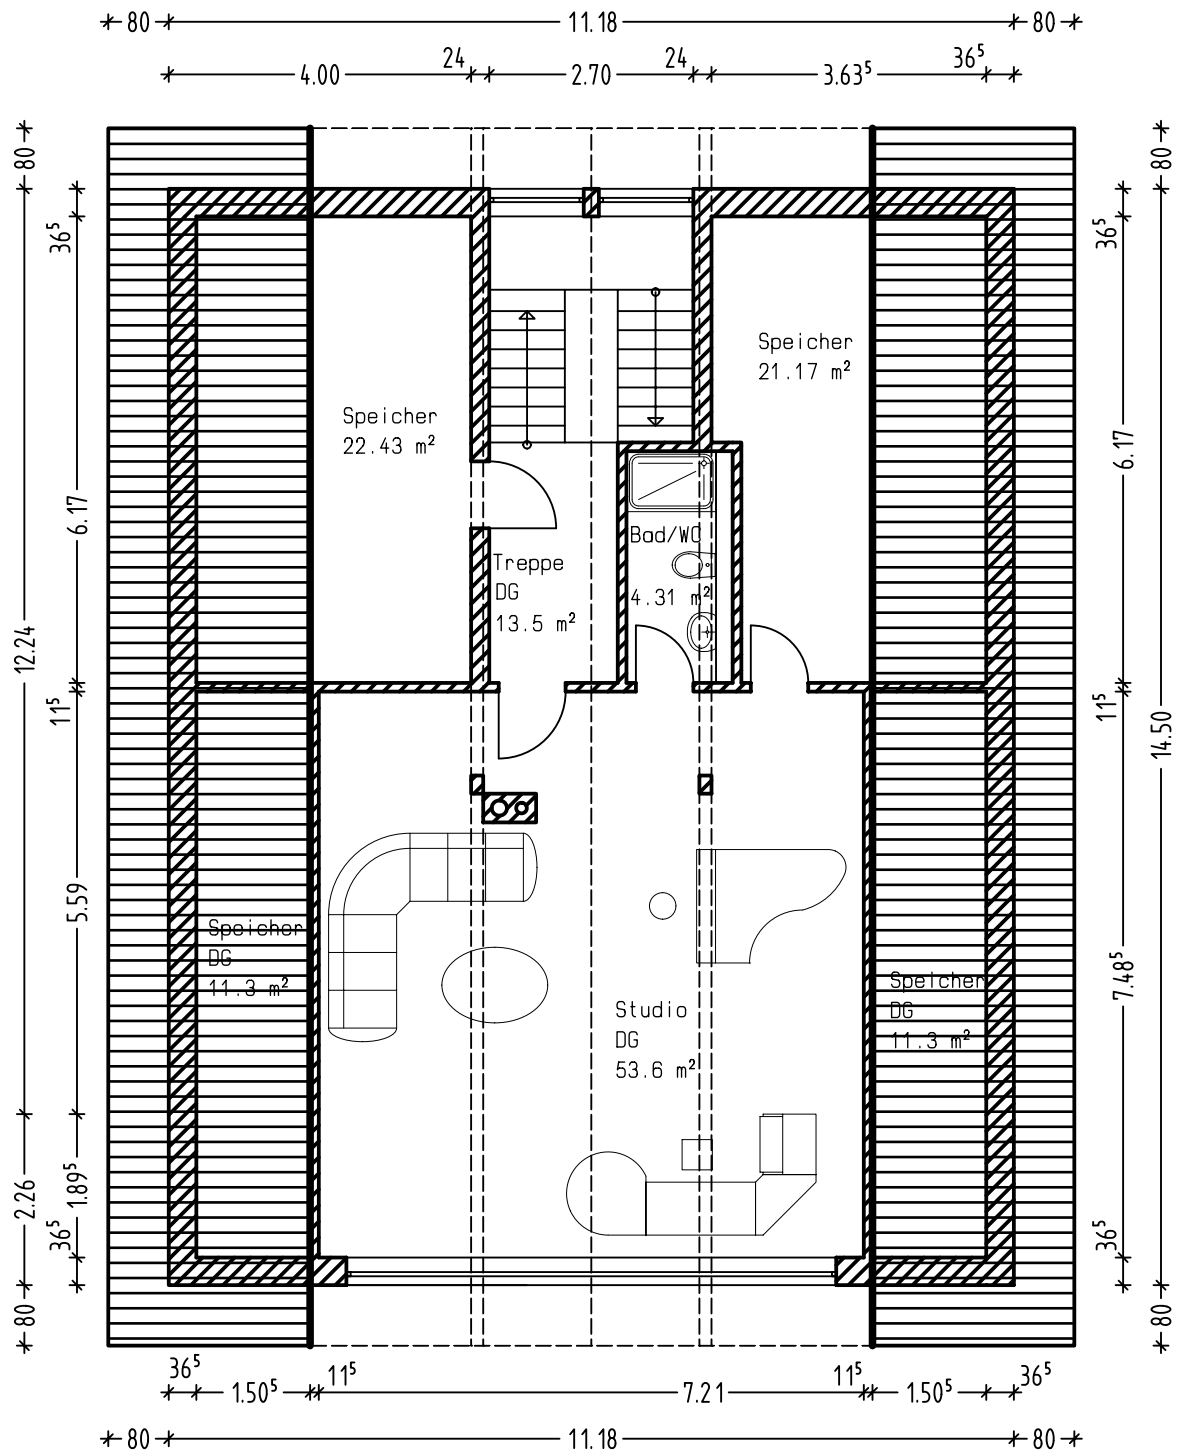

Dachgeschoss M=1:100