


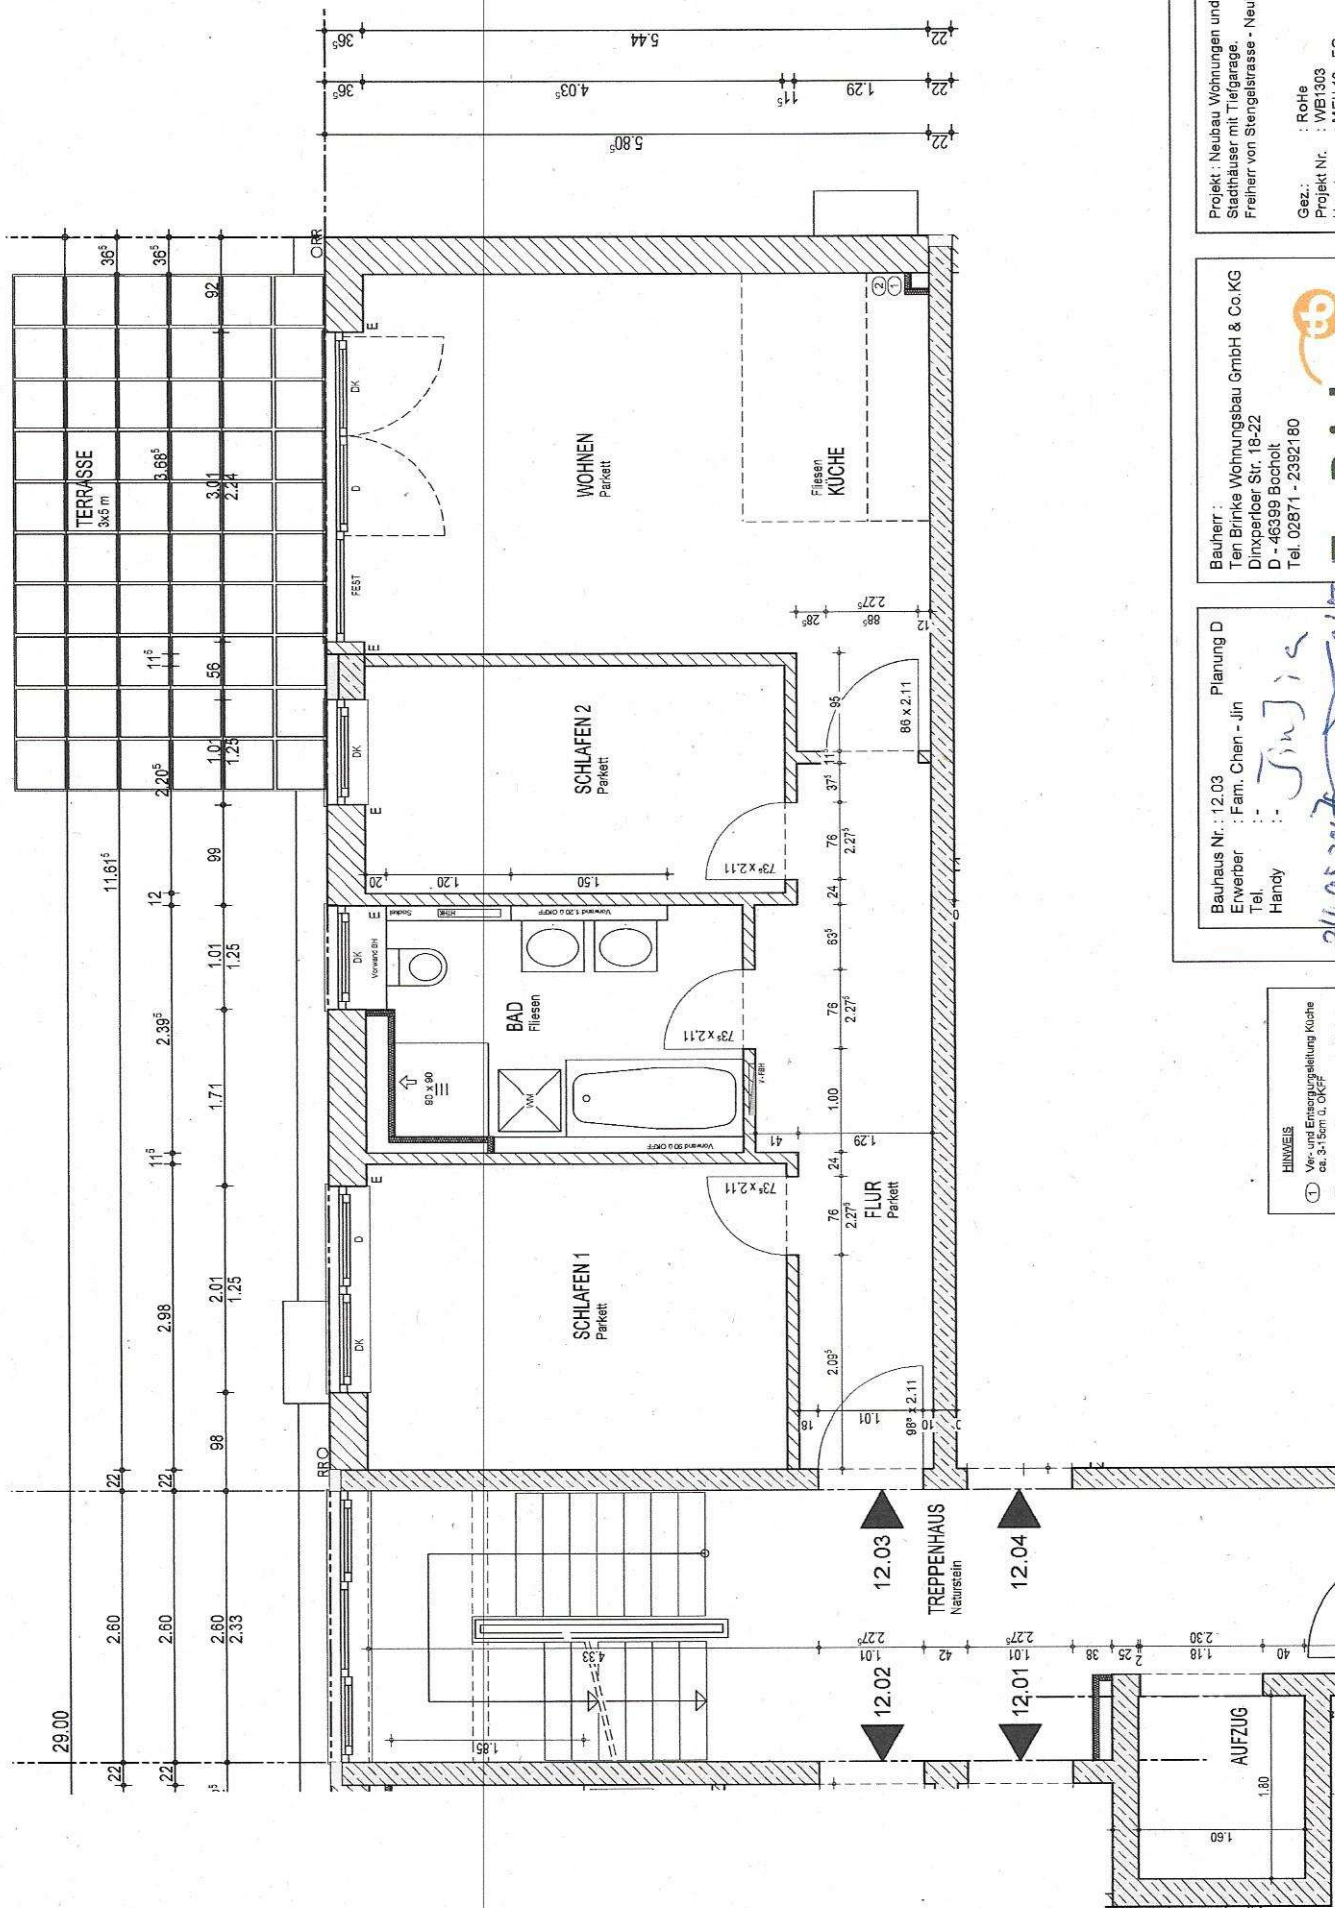

Projekt : Neubau Wohnungen und
Stachhäuser mit Tiefgarage,
Freiherr von Stengelsstrasse - Neubiberg

Gez.: : Rohle
Projekt Nr.: : WBI/303
Haustyp : : MFH 12 - EG
Maßstab : : 1:50
Datum : : 16.05.2017

Bauherr :
Ten Brinke Wohnungsbau GmbH & Co.KG
Dinsperger Str. 18-22
D - 46399 Bocholt
Tel. 02871 - 2392180

Ten Brinke
Wohnungsbau

Bauhaus Nr. : 12.03
Erreber : Fam. Chen - jin
Tel. :
Handy :
Datum, Unterschrift

Planung D
Jin Jia

HINWEIS

- ① Ver- und Entsorgungsleitungen Küche
ca. 3-15cm ü. ONFF
- ② Kalt- und Warmwasserrohre Küche
ca. 12cm ü. ONFF