




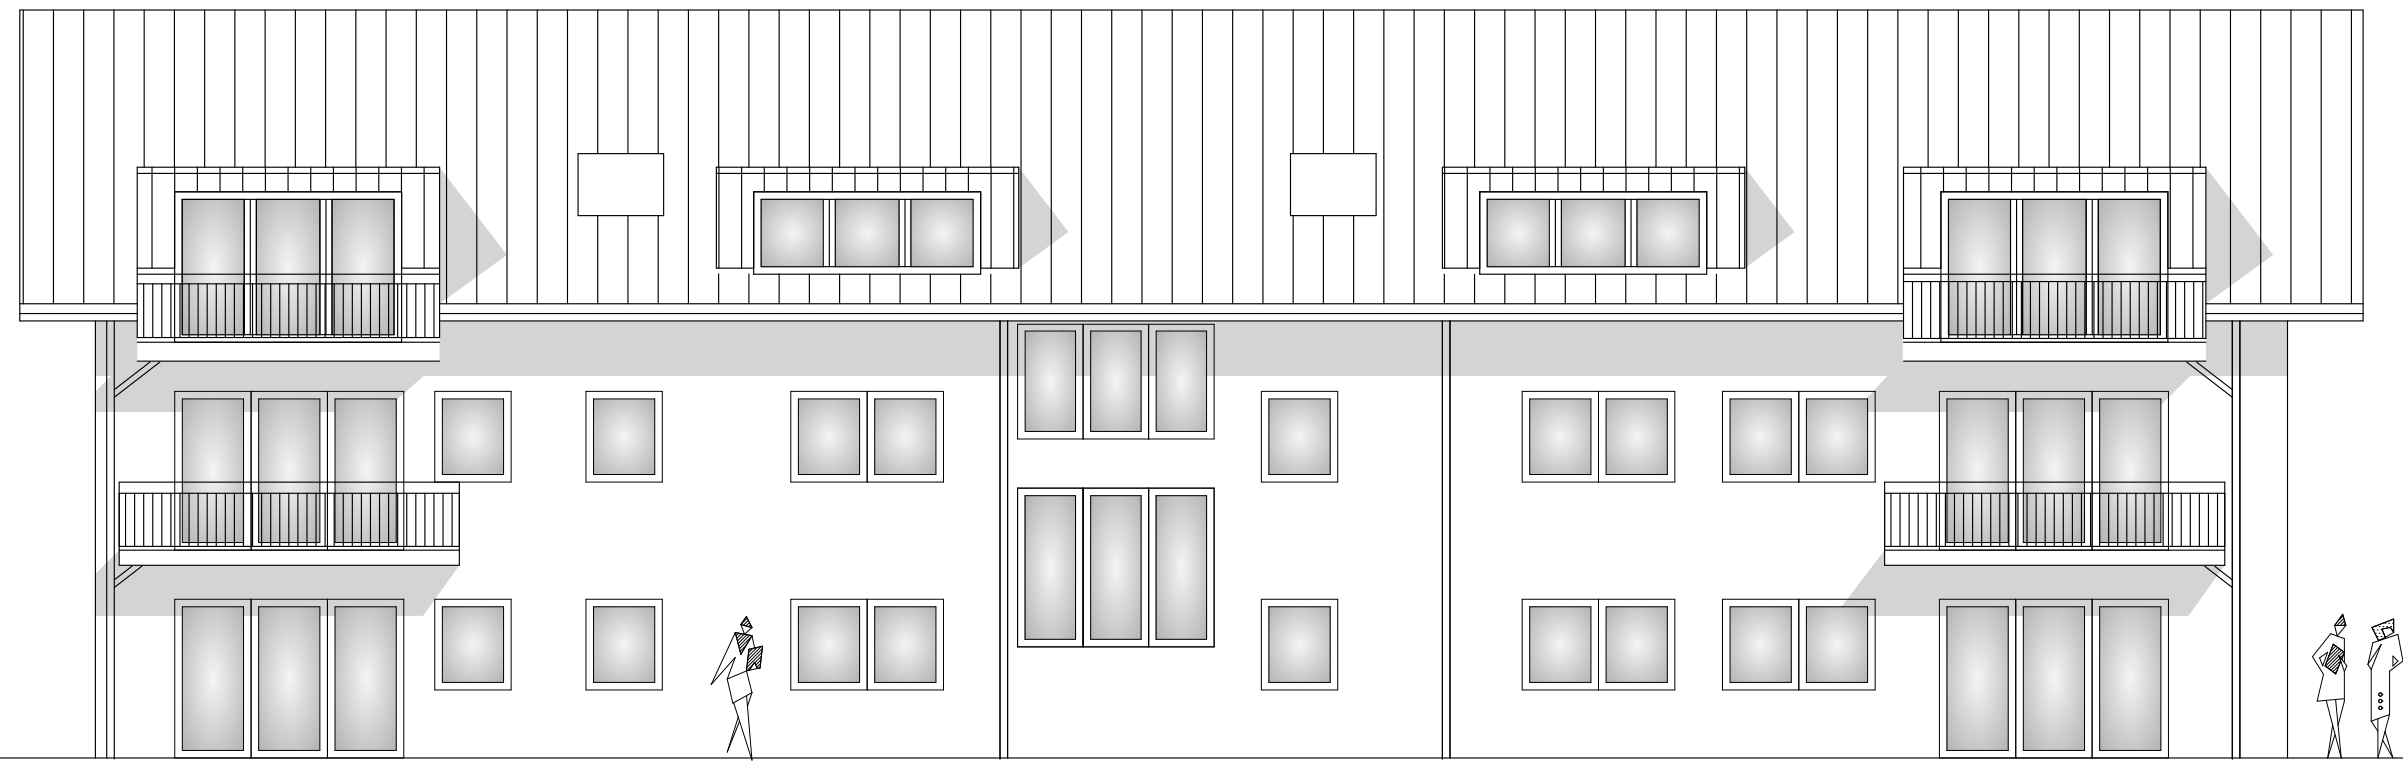

MFH 12
NORD-WEST-ANSICHT

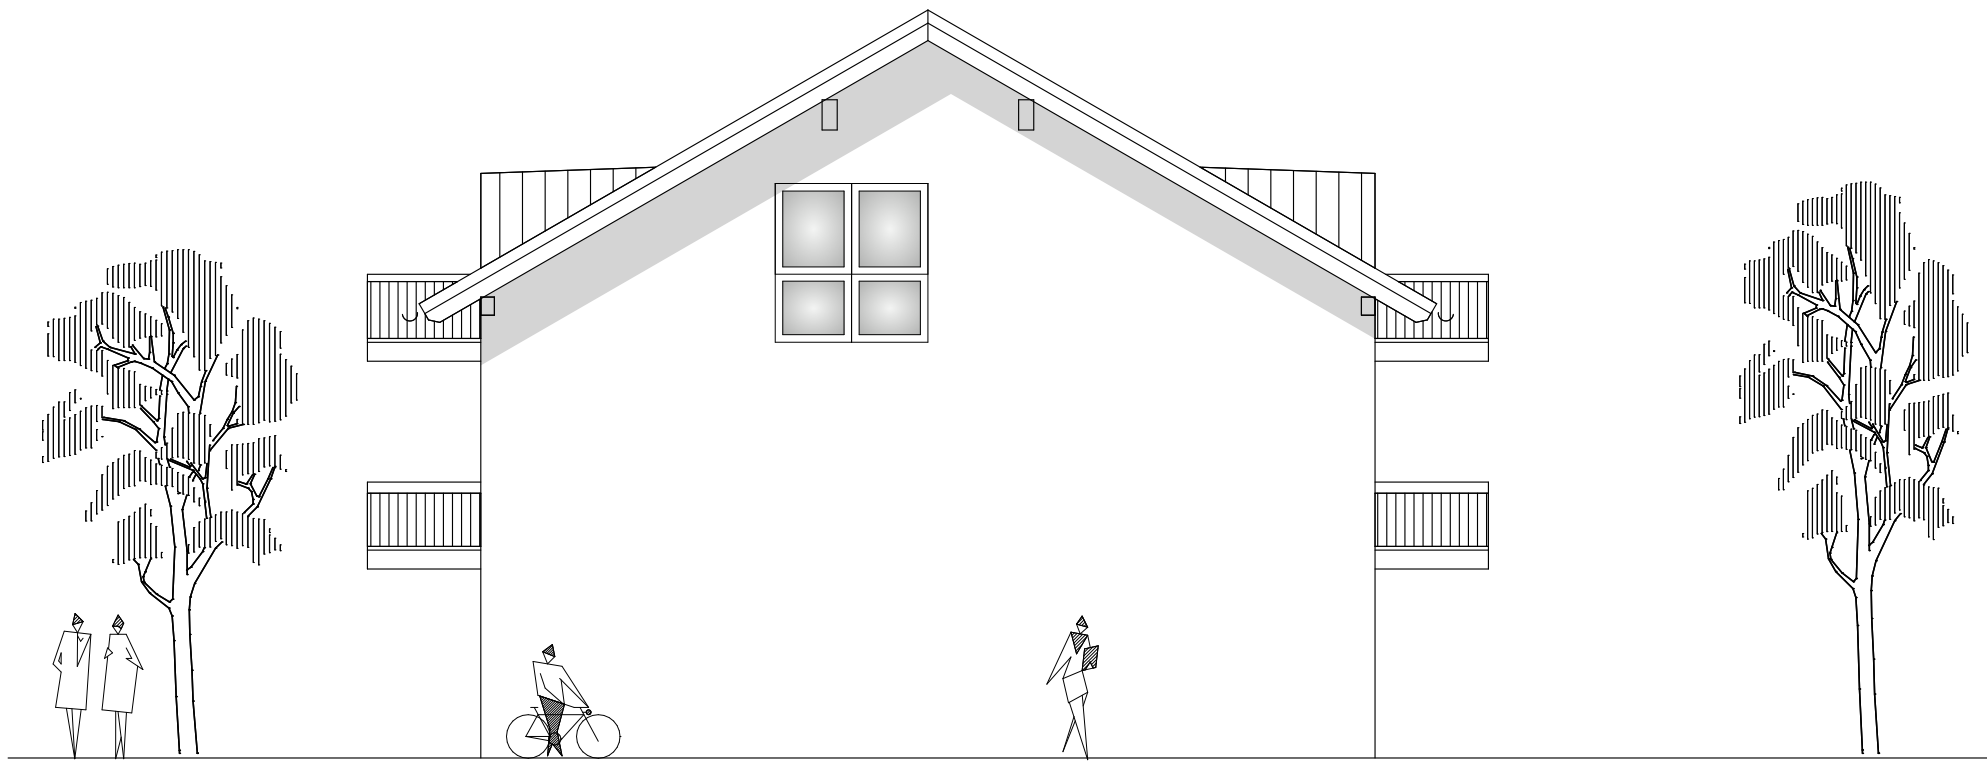


MFH 12
NORD-OST-ANSICHT

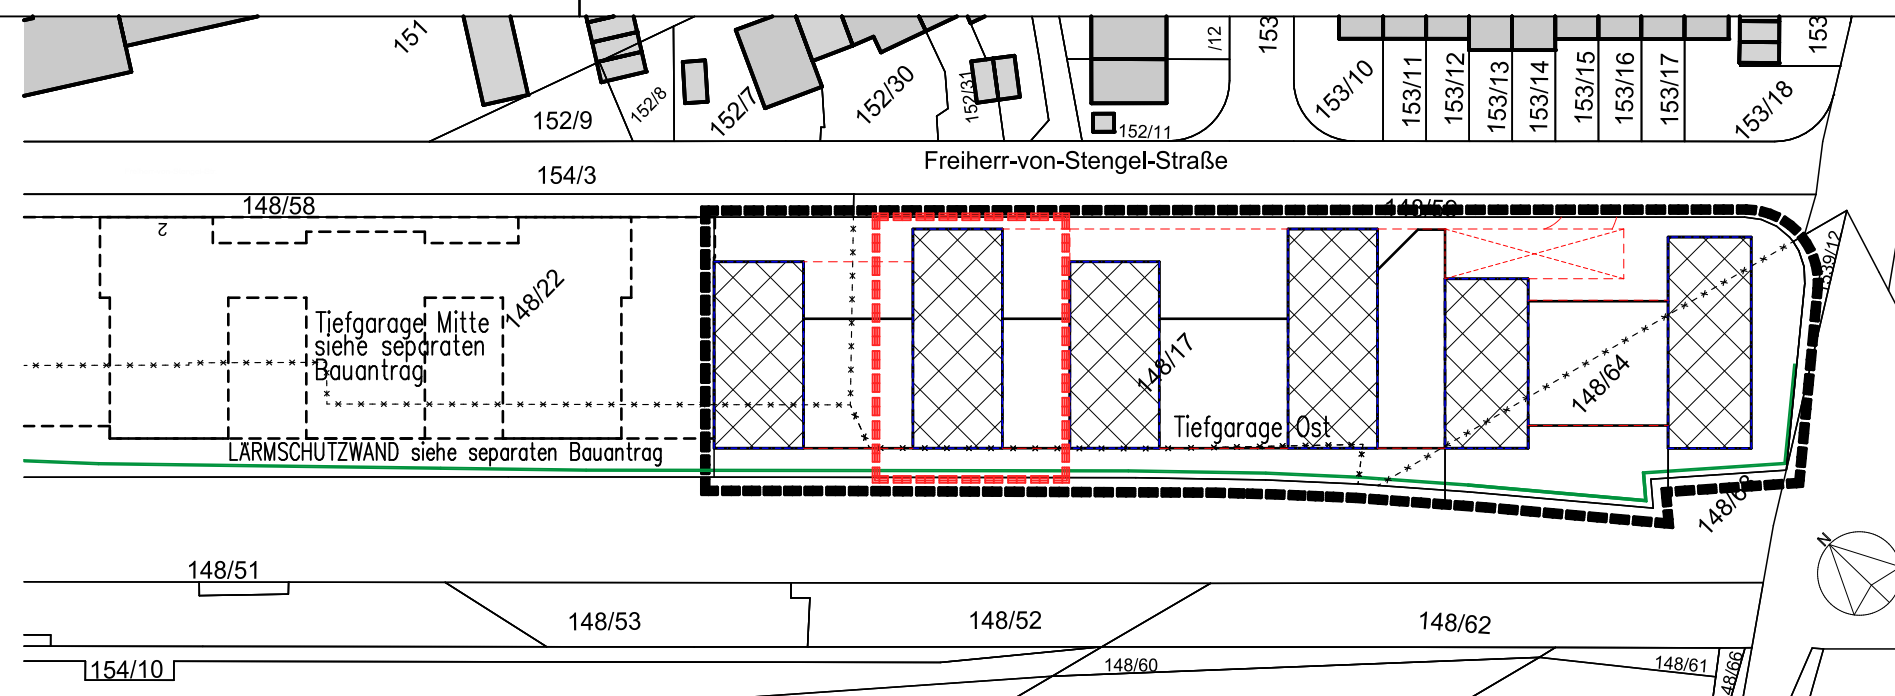


LAGEPLAN 1/1000



SNITT A-A

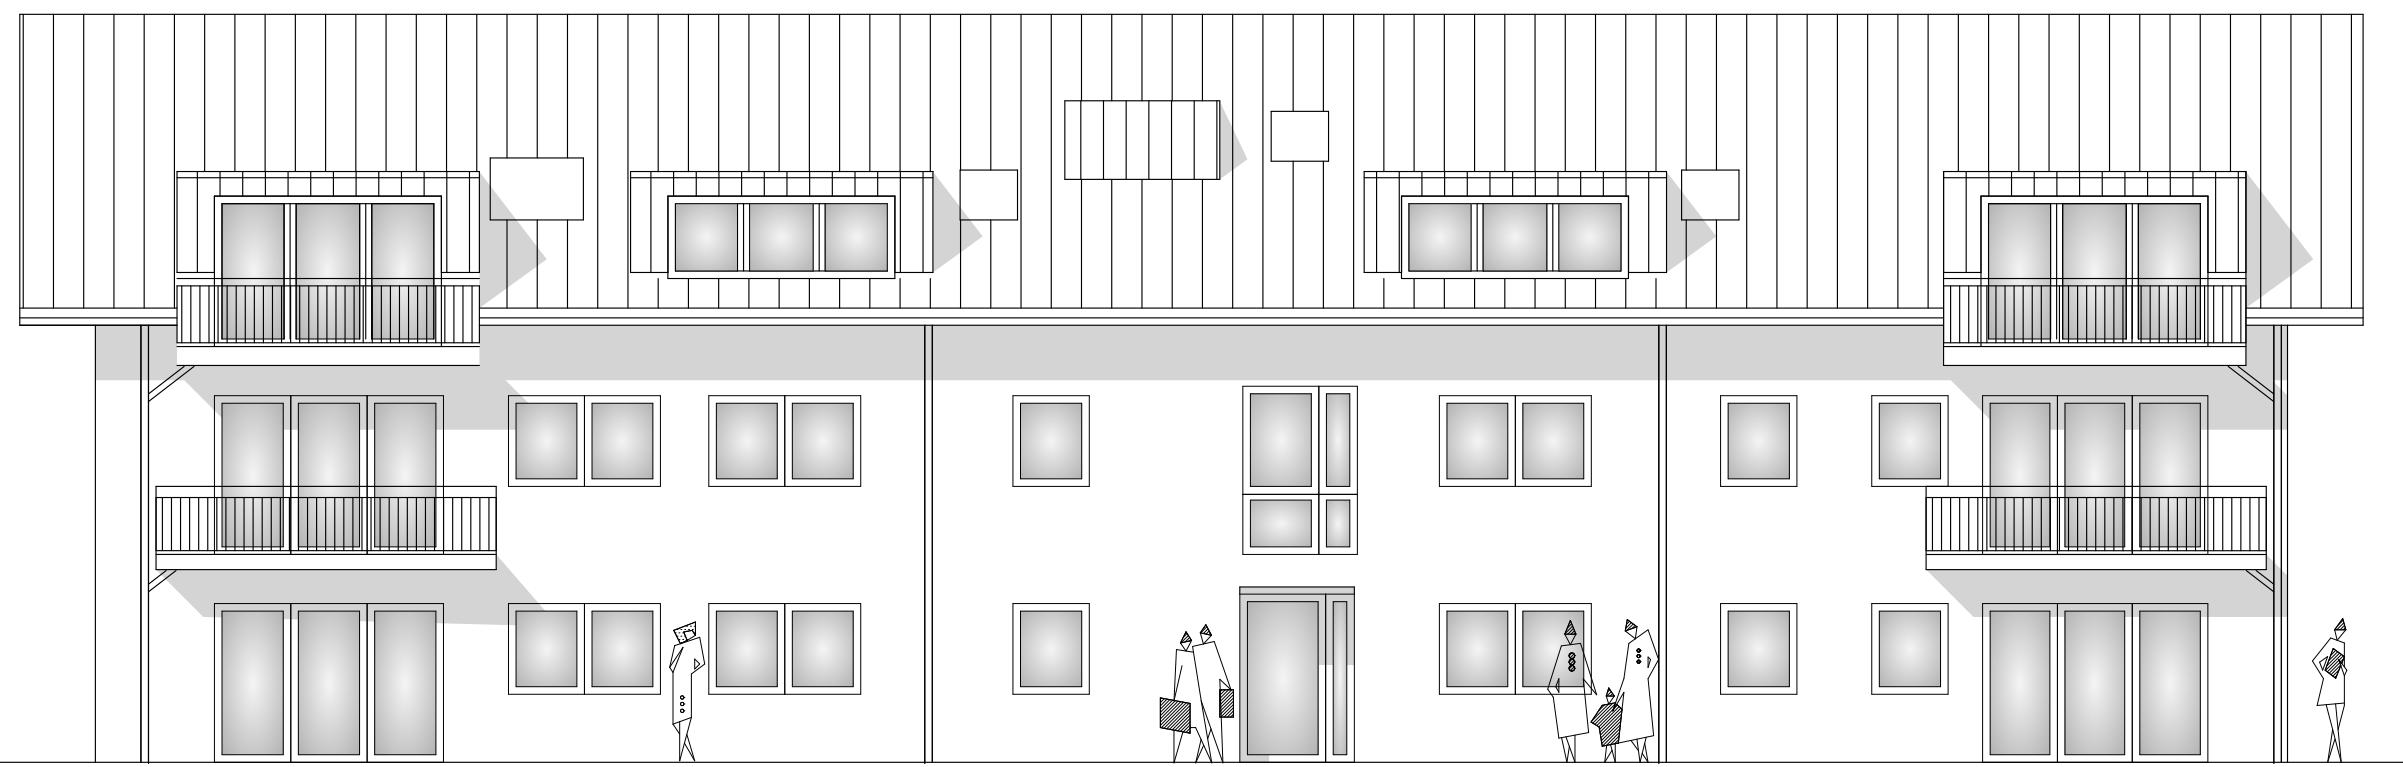


MFH 12
SÜD-OST-ANSICHT

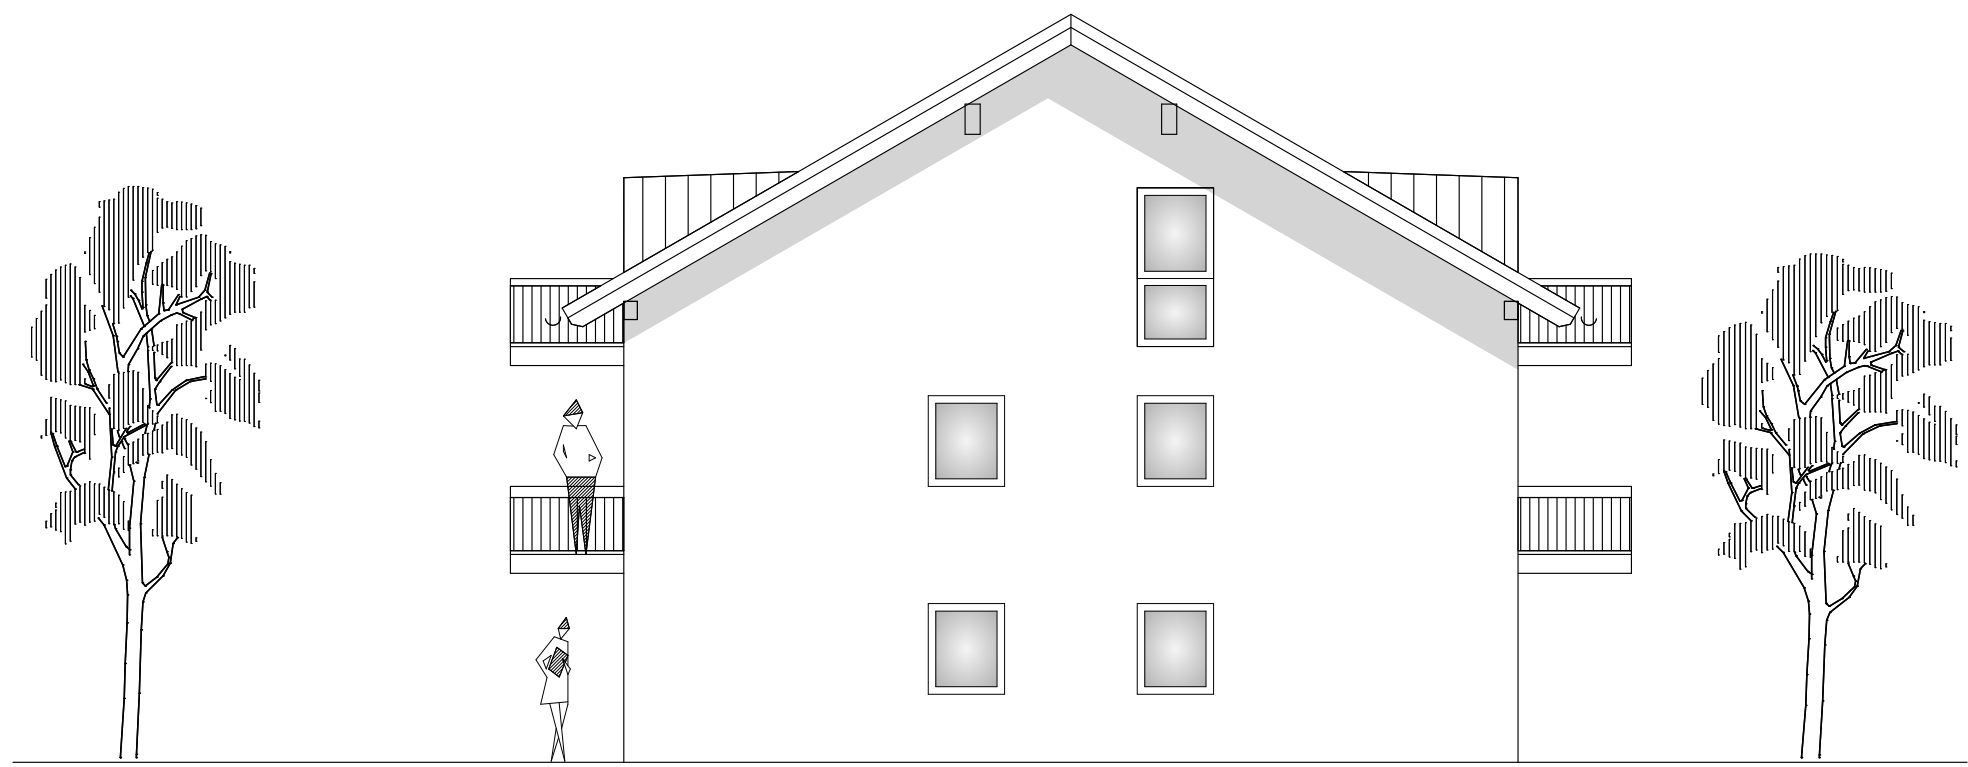


MFH 12
SÜD-WEST-ANSICHT

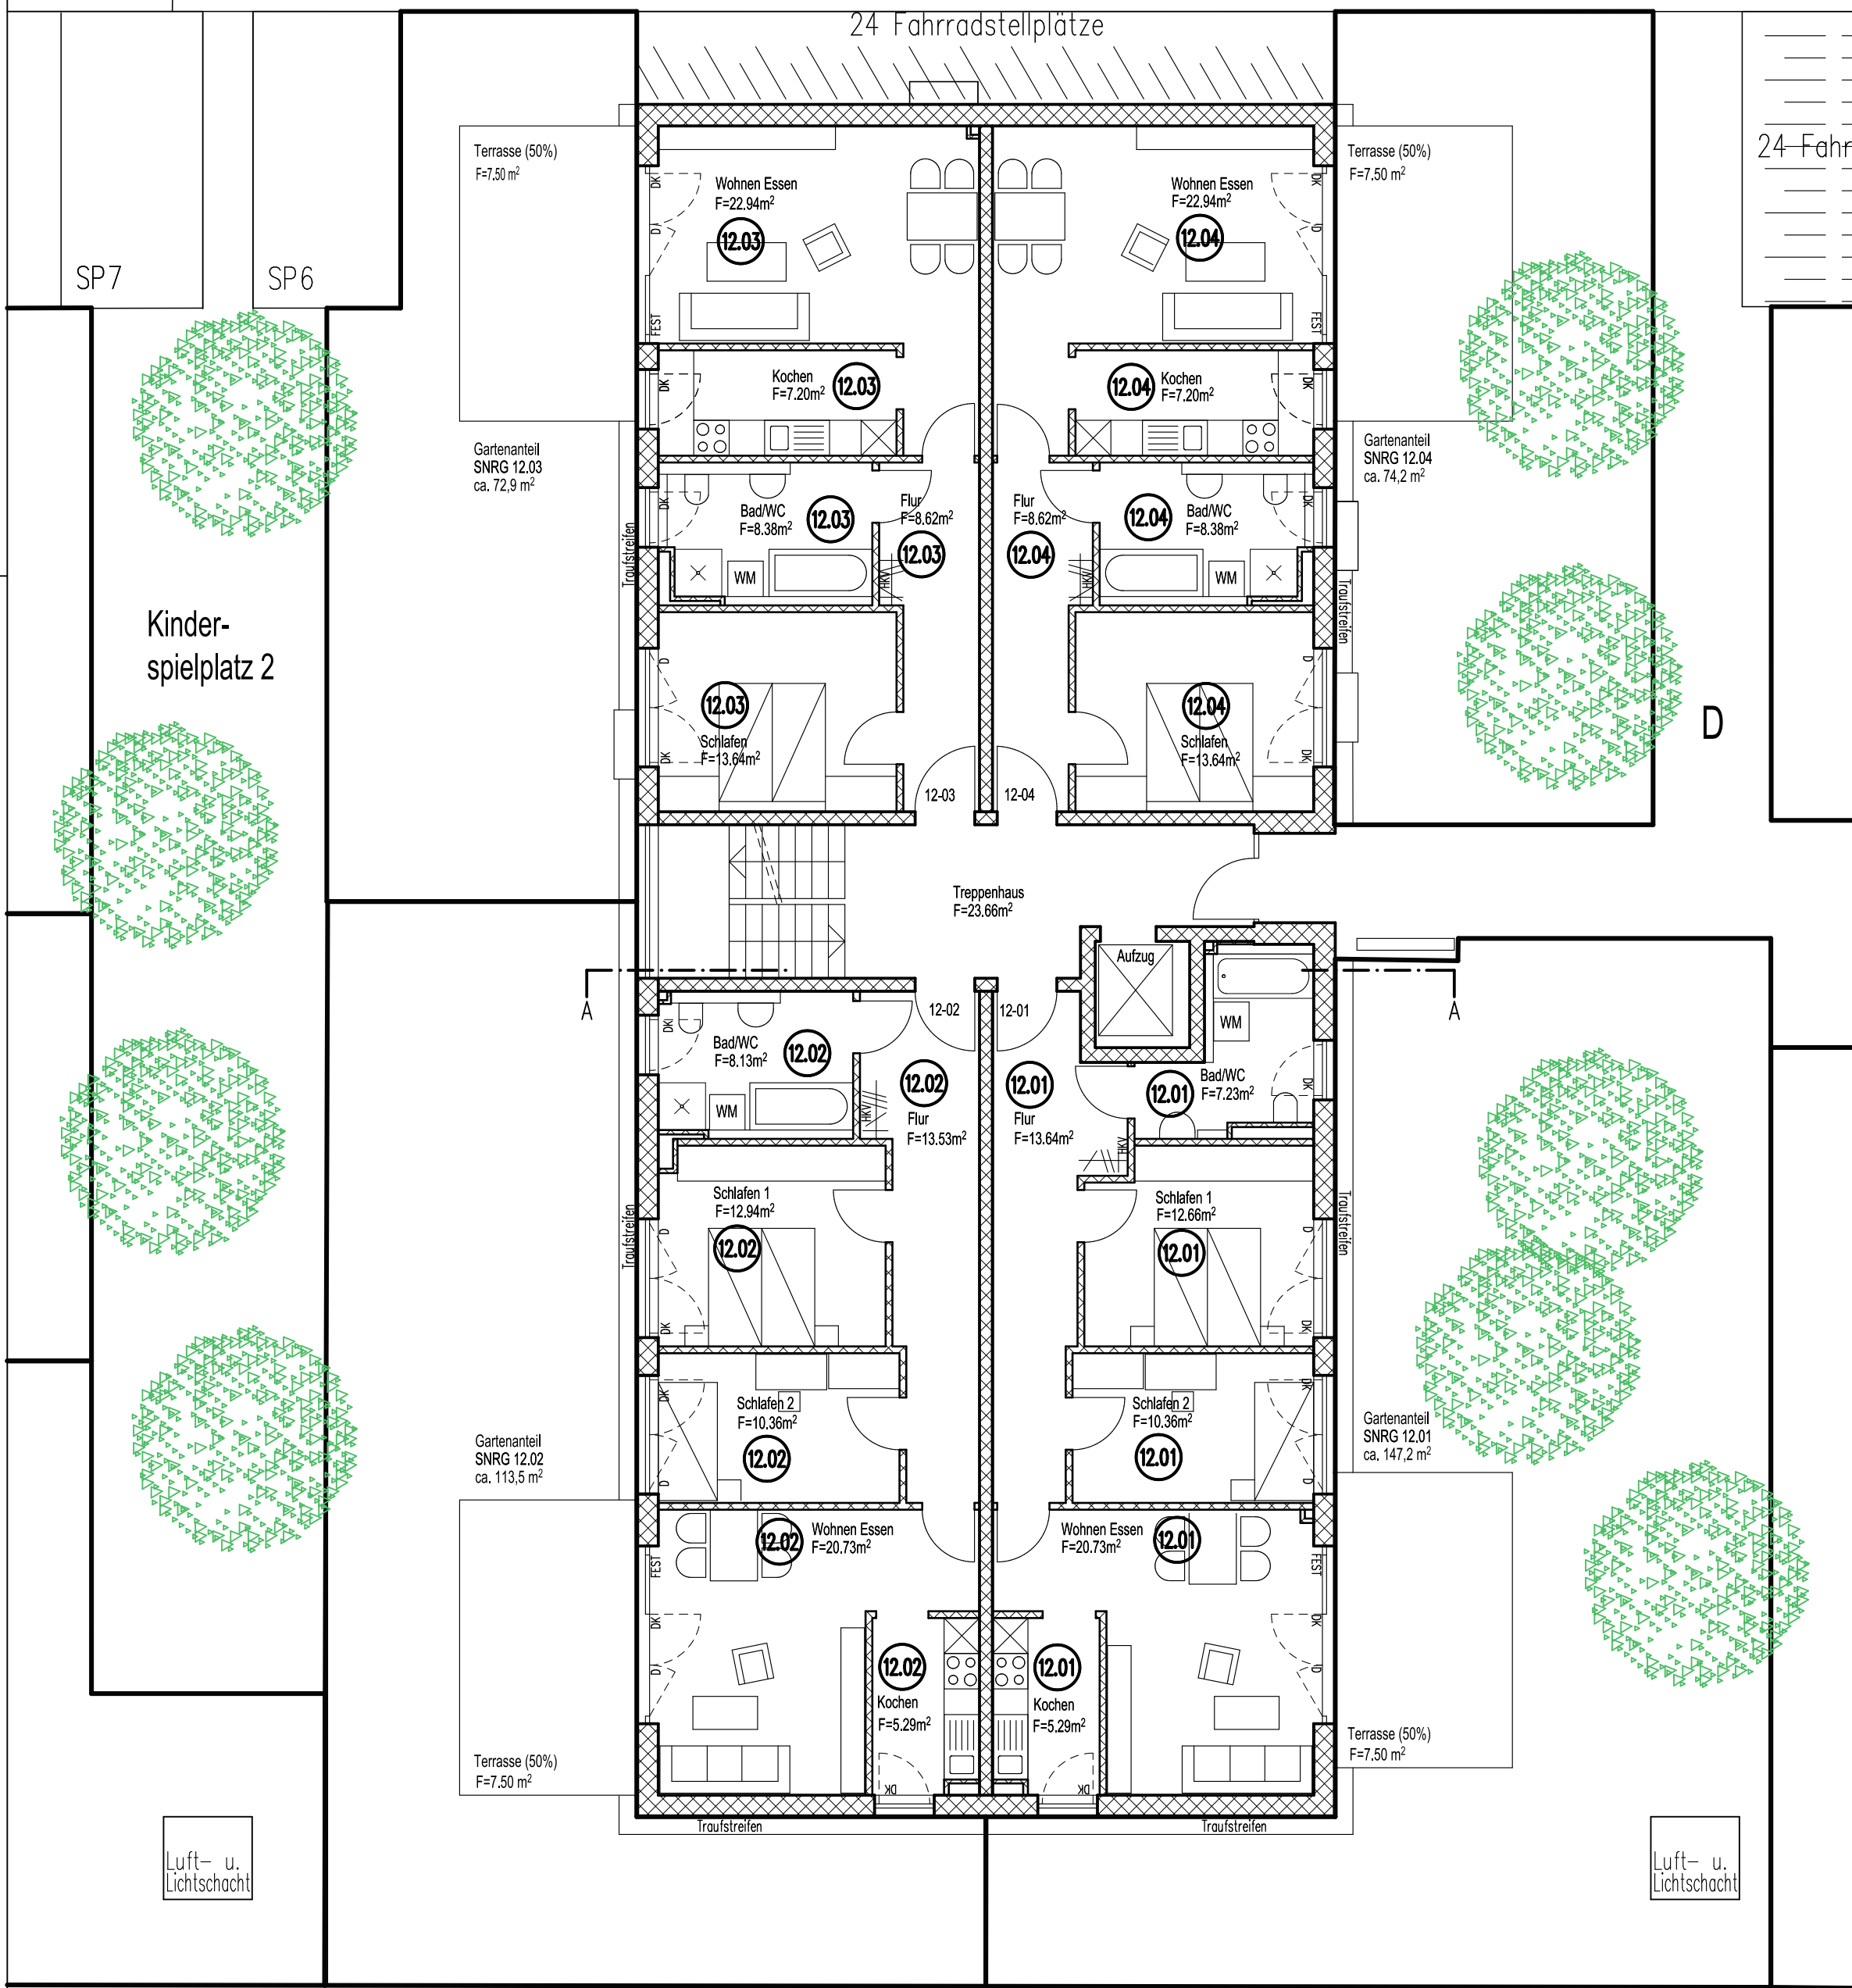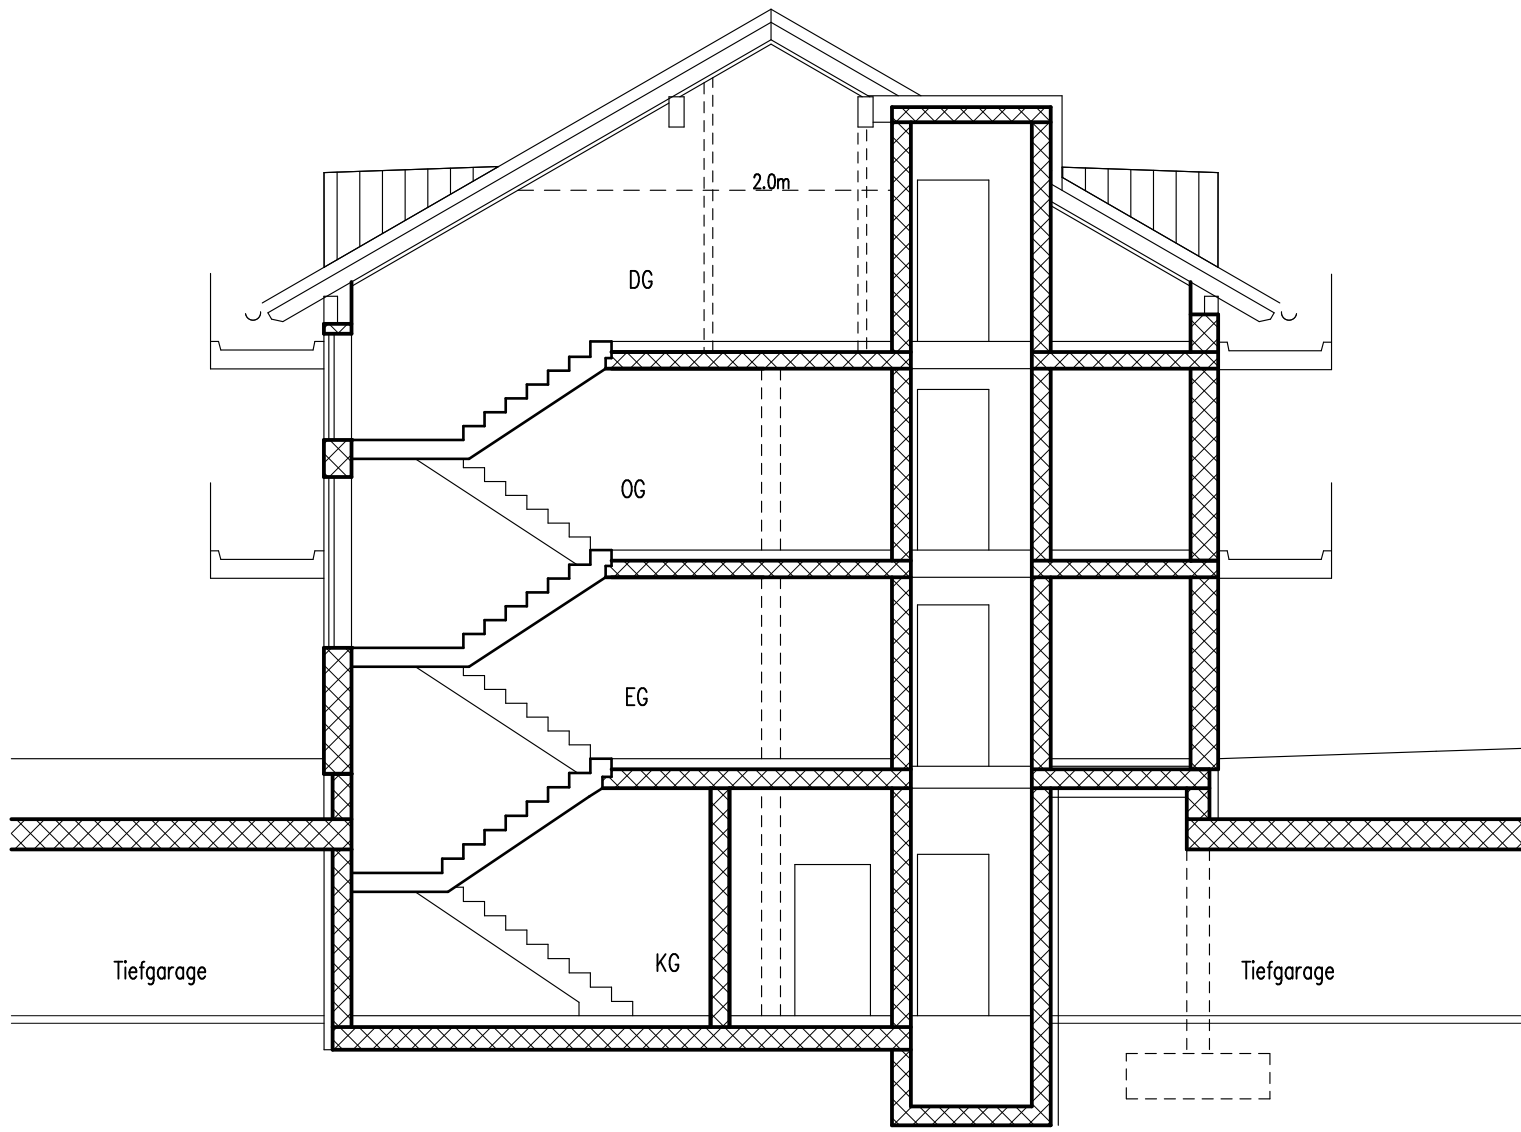

ERDGESCHOSS

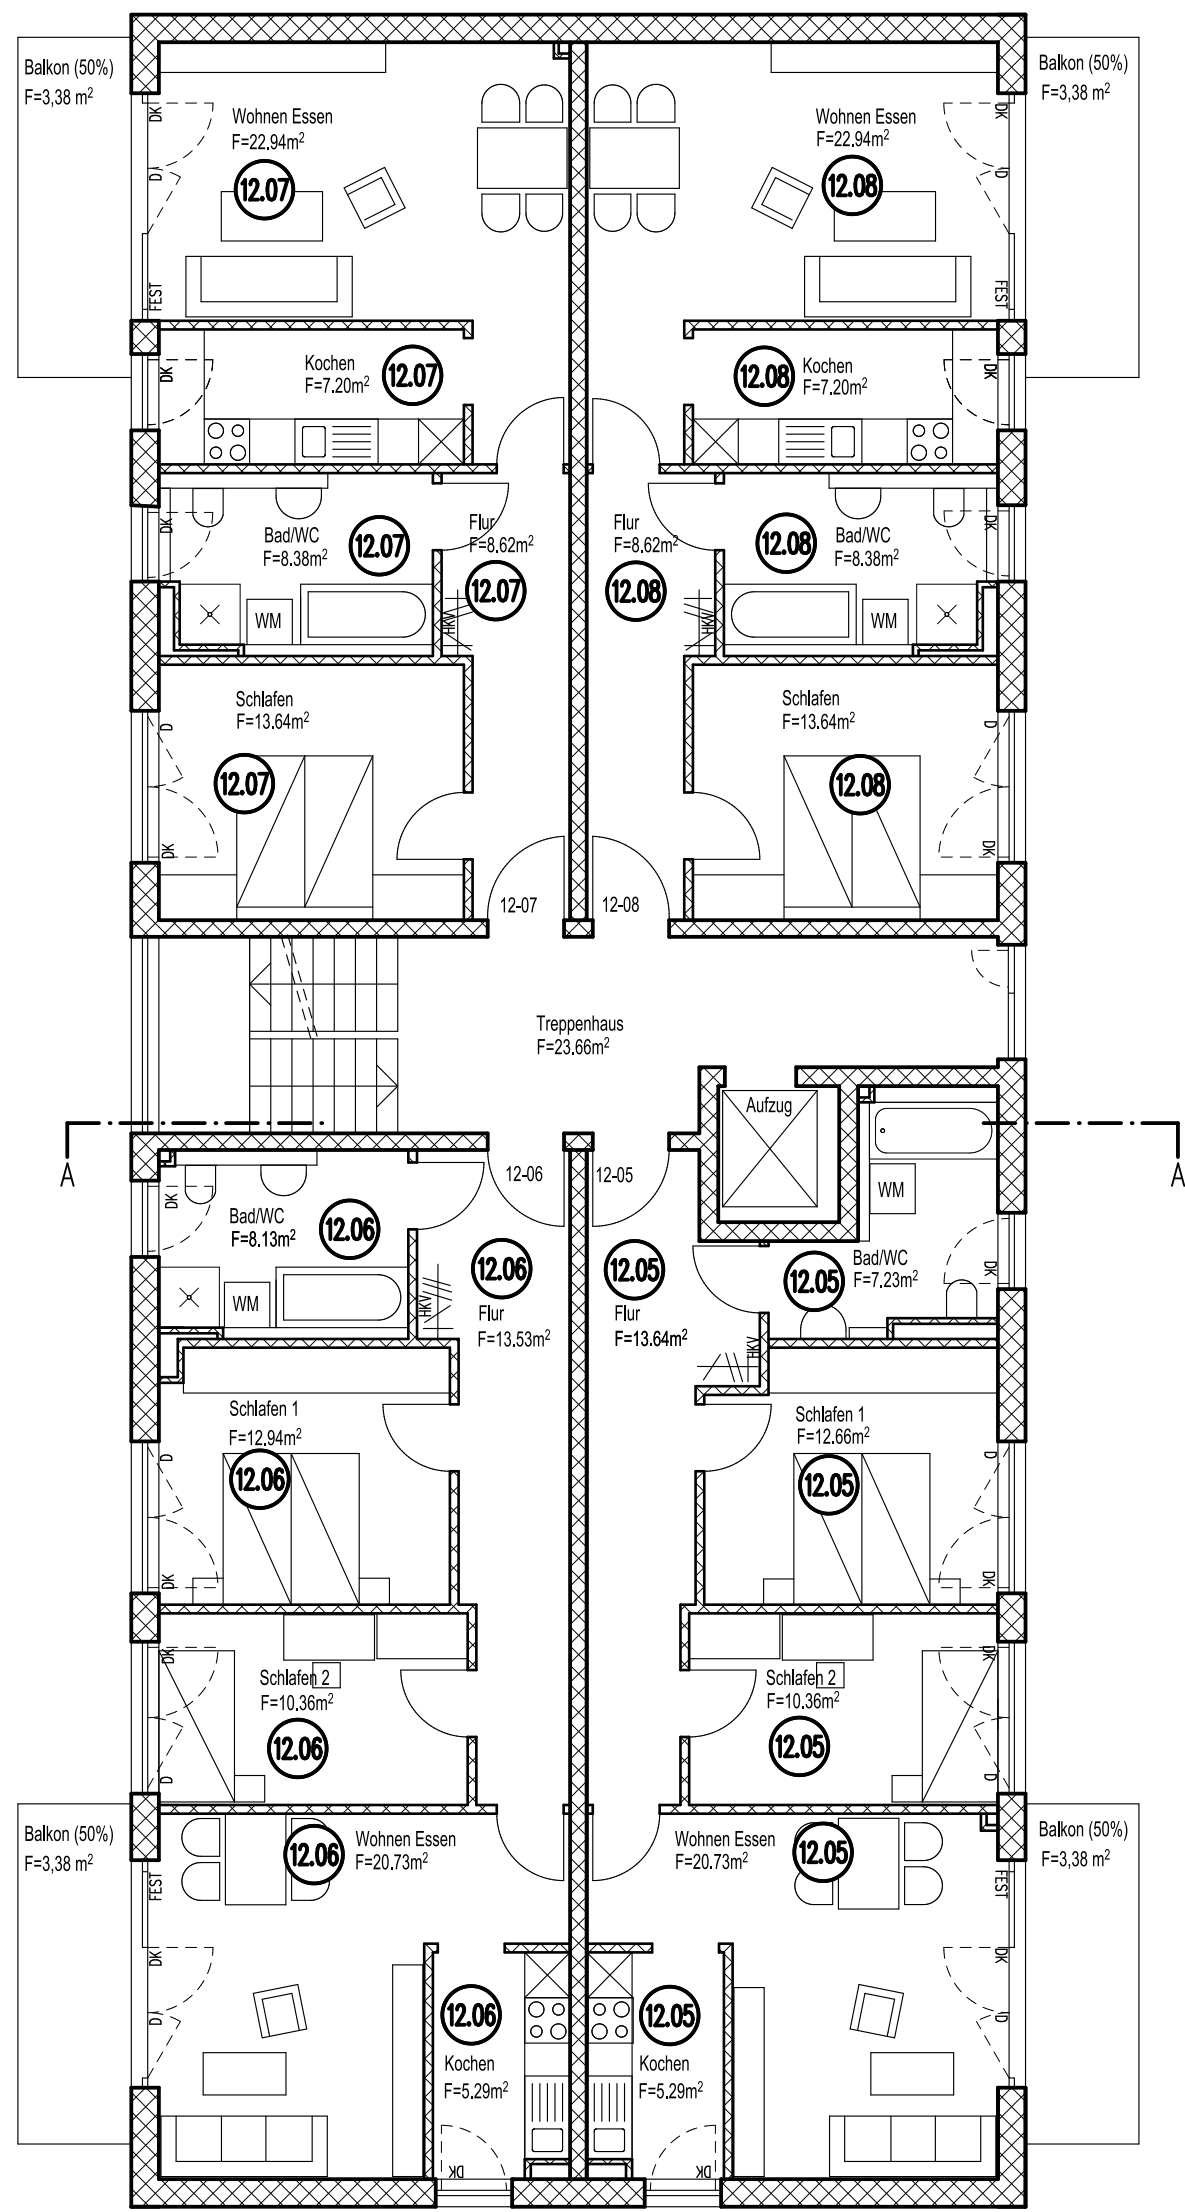

OBERGESCHOSS

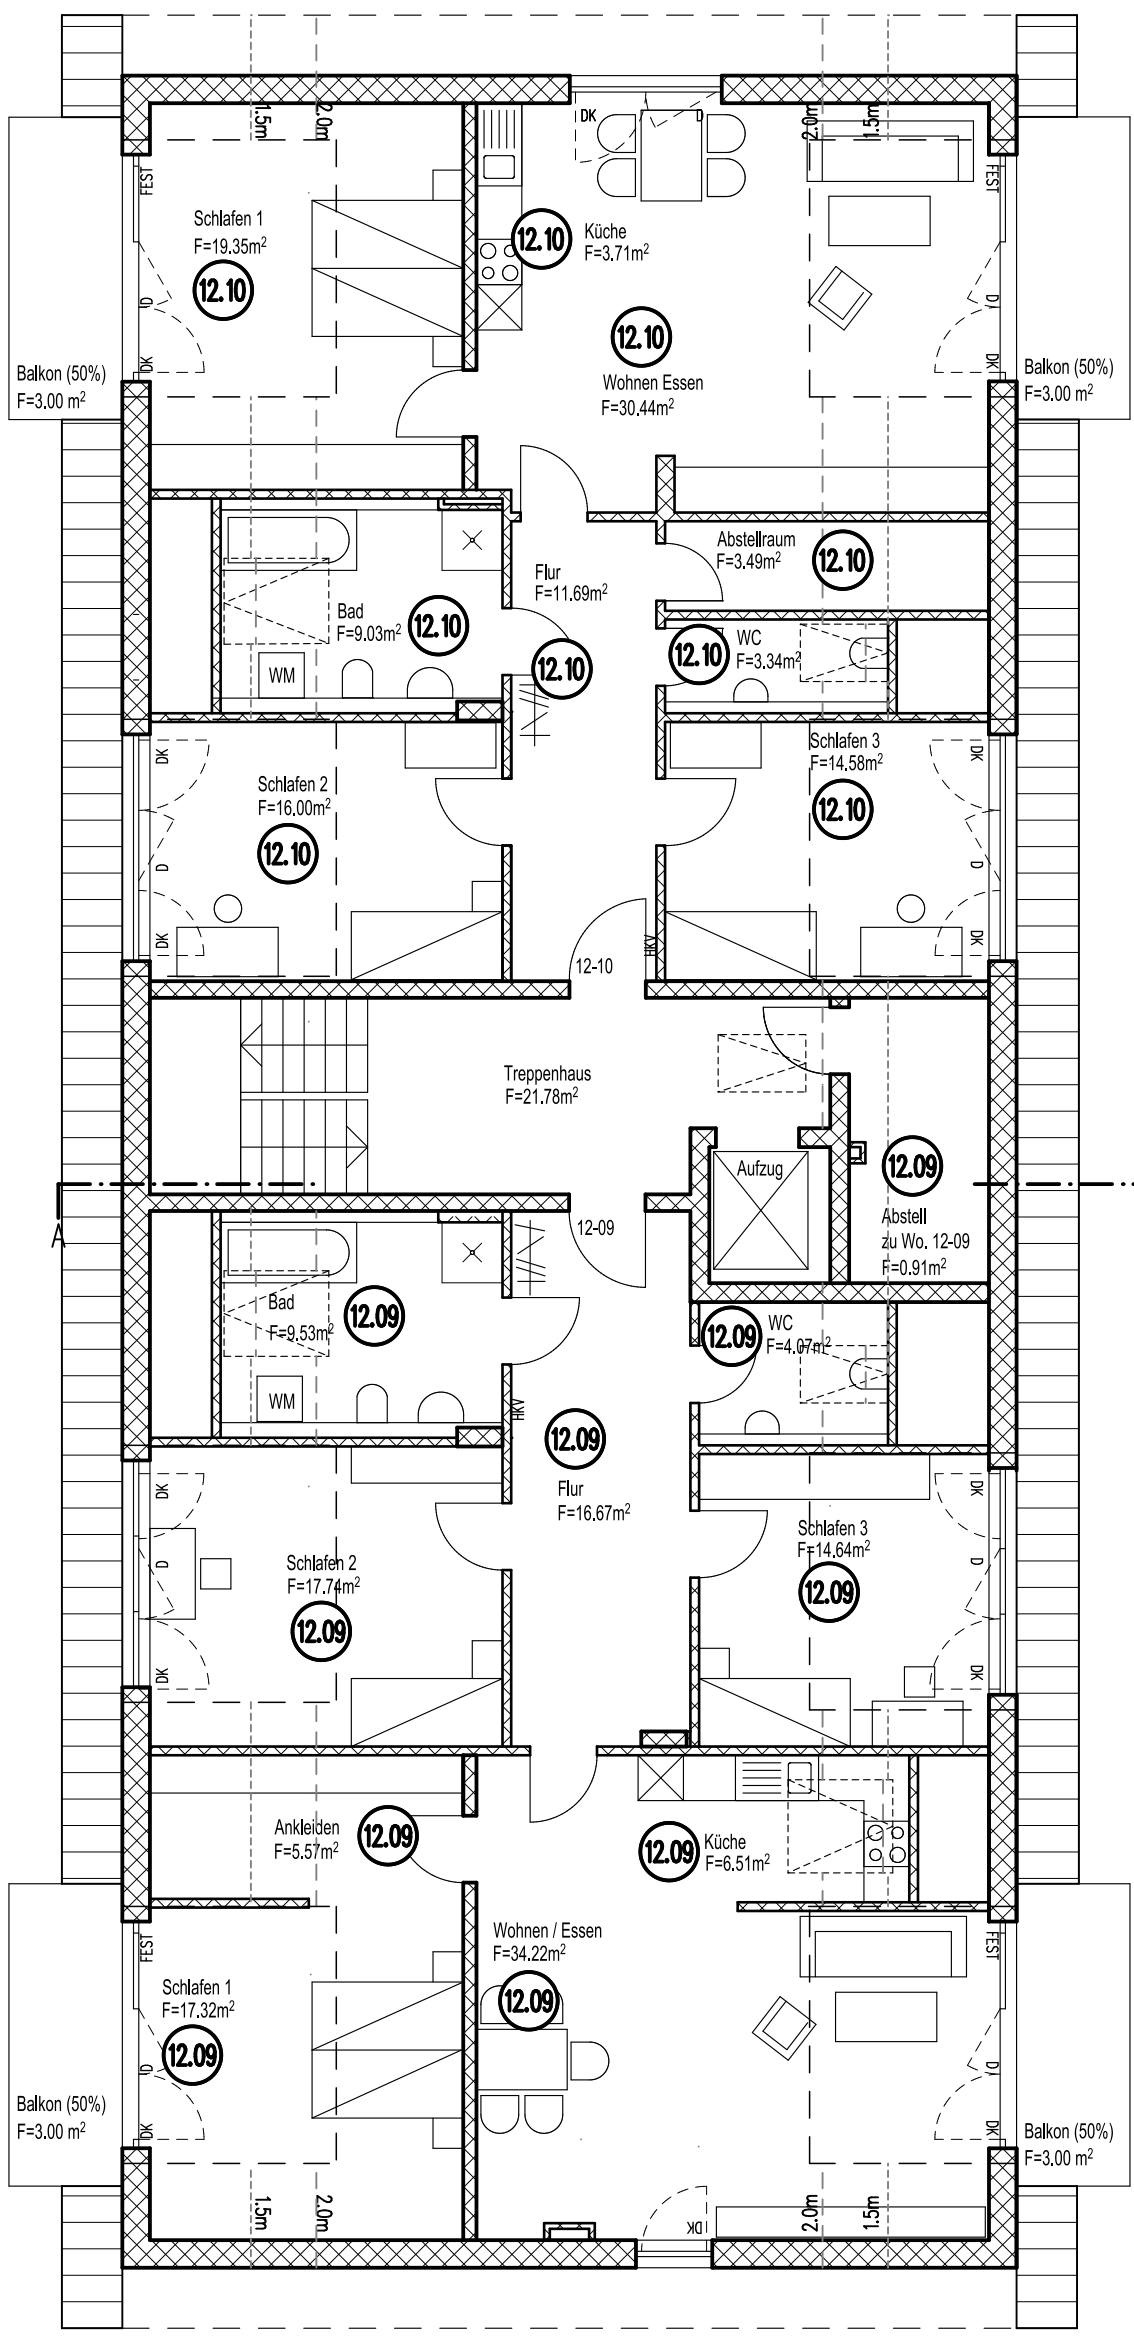

DACHGESCHOSS

Der Bauherr
Die Nachbarn

ARCHITEKTUR BÜRO MEIER HANS MEIER ARCHITEKT STADTPLANER OVI-MILLER-STR. 34 63714 MESSACH T 06025/990890 F 06025/990884 meier-mediosch@t-online.de	PLAN	Aufteilungsplan - Mehrfamilienhaus 12	
	BAUHER	Ten Brinke Wohnungsbau GmbH & Co KG	
	BAUVERWANDEN	NEUBAU EINER WOHNANLAGE	
	PLANINHALT	Grundrisse, Schnitt, Ansichten, Lageplan	
	STRASSE	Freiherr-von-Stengel-Straße 2	
ORT	85579 Neubiberg	FLURNUMMER	
GEWÄSSERUNG	Unterbiberg 148/ 17; 148/22; 148/42; 148/64	PLANKAMMER	
MASSSTAB	1/100 1/1000	PLANKAMMER	
GEZEICHNET	03.02.16	GEKORRT	