


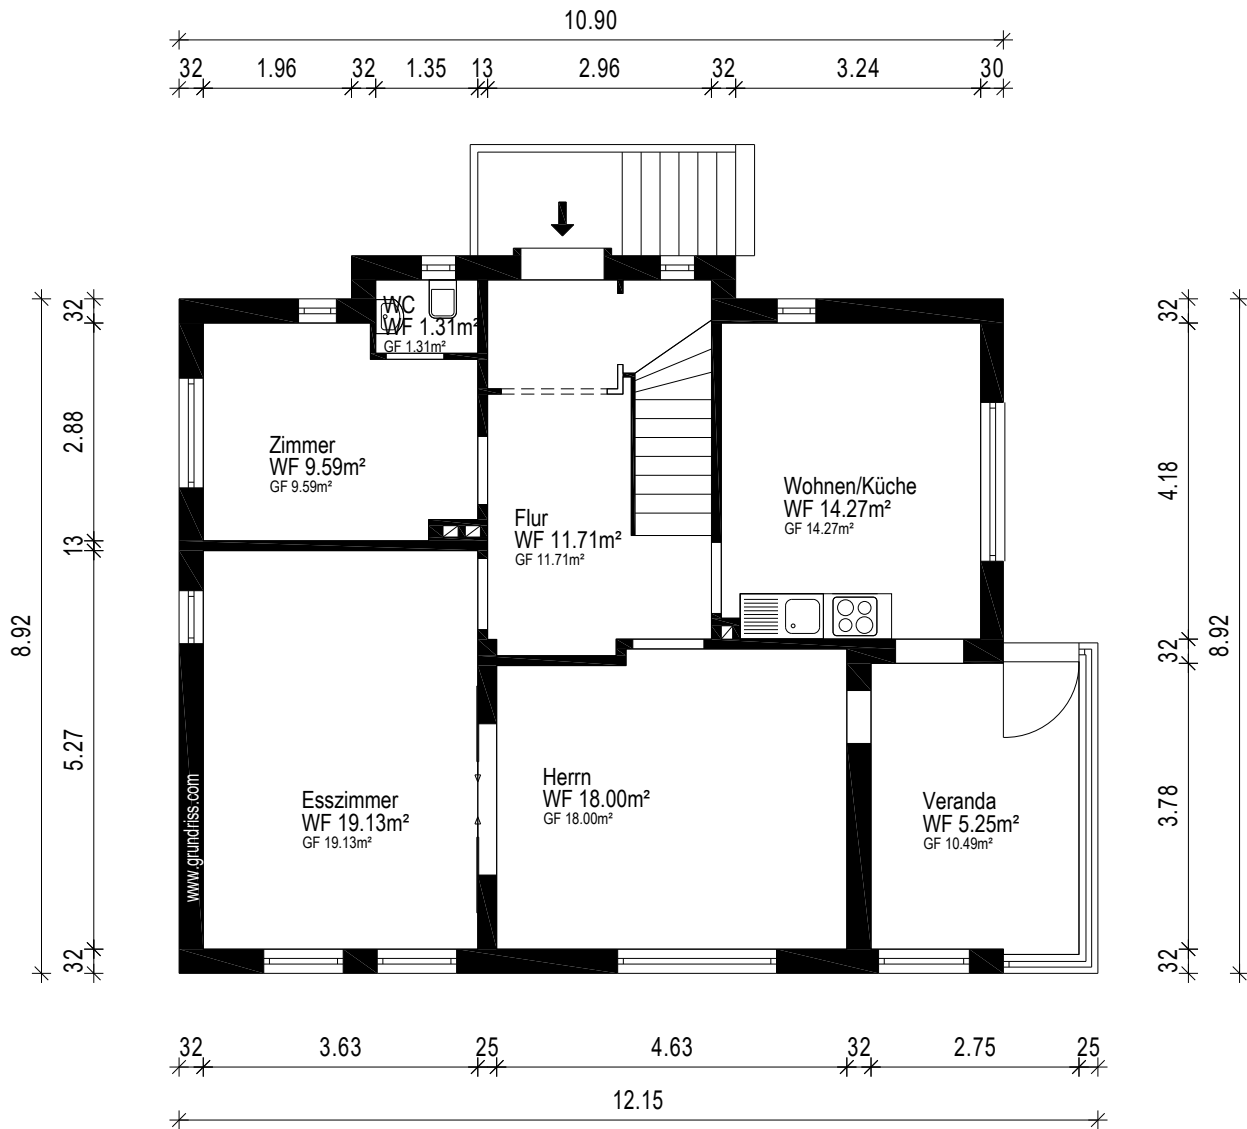

Gebäude Einfamilienhaus		
Ort/Straße 37308 Heiligenstadt, Freiheitsstrasse 13		
Planinhalt Erdgeschoss		
Maßstab 1:100/A4	Datum 31.07.2026	
Objekt-Nr. -	Plan-Nr. 2	