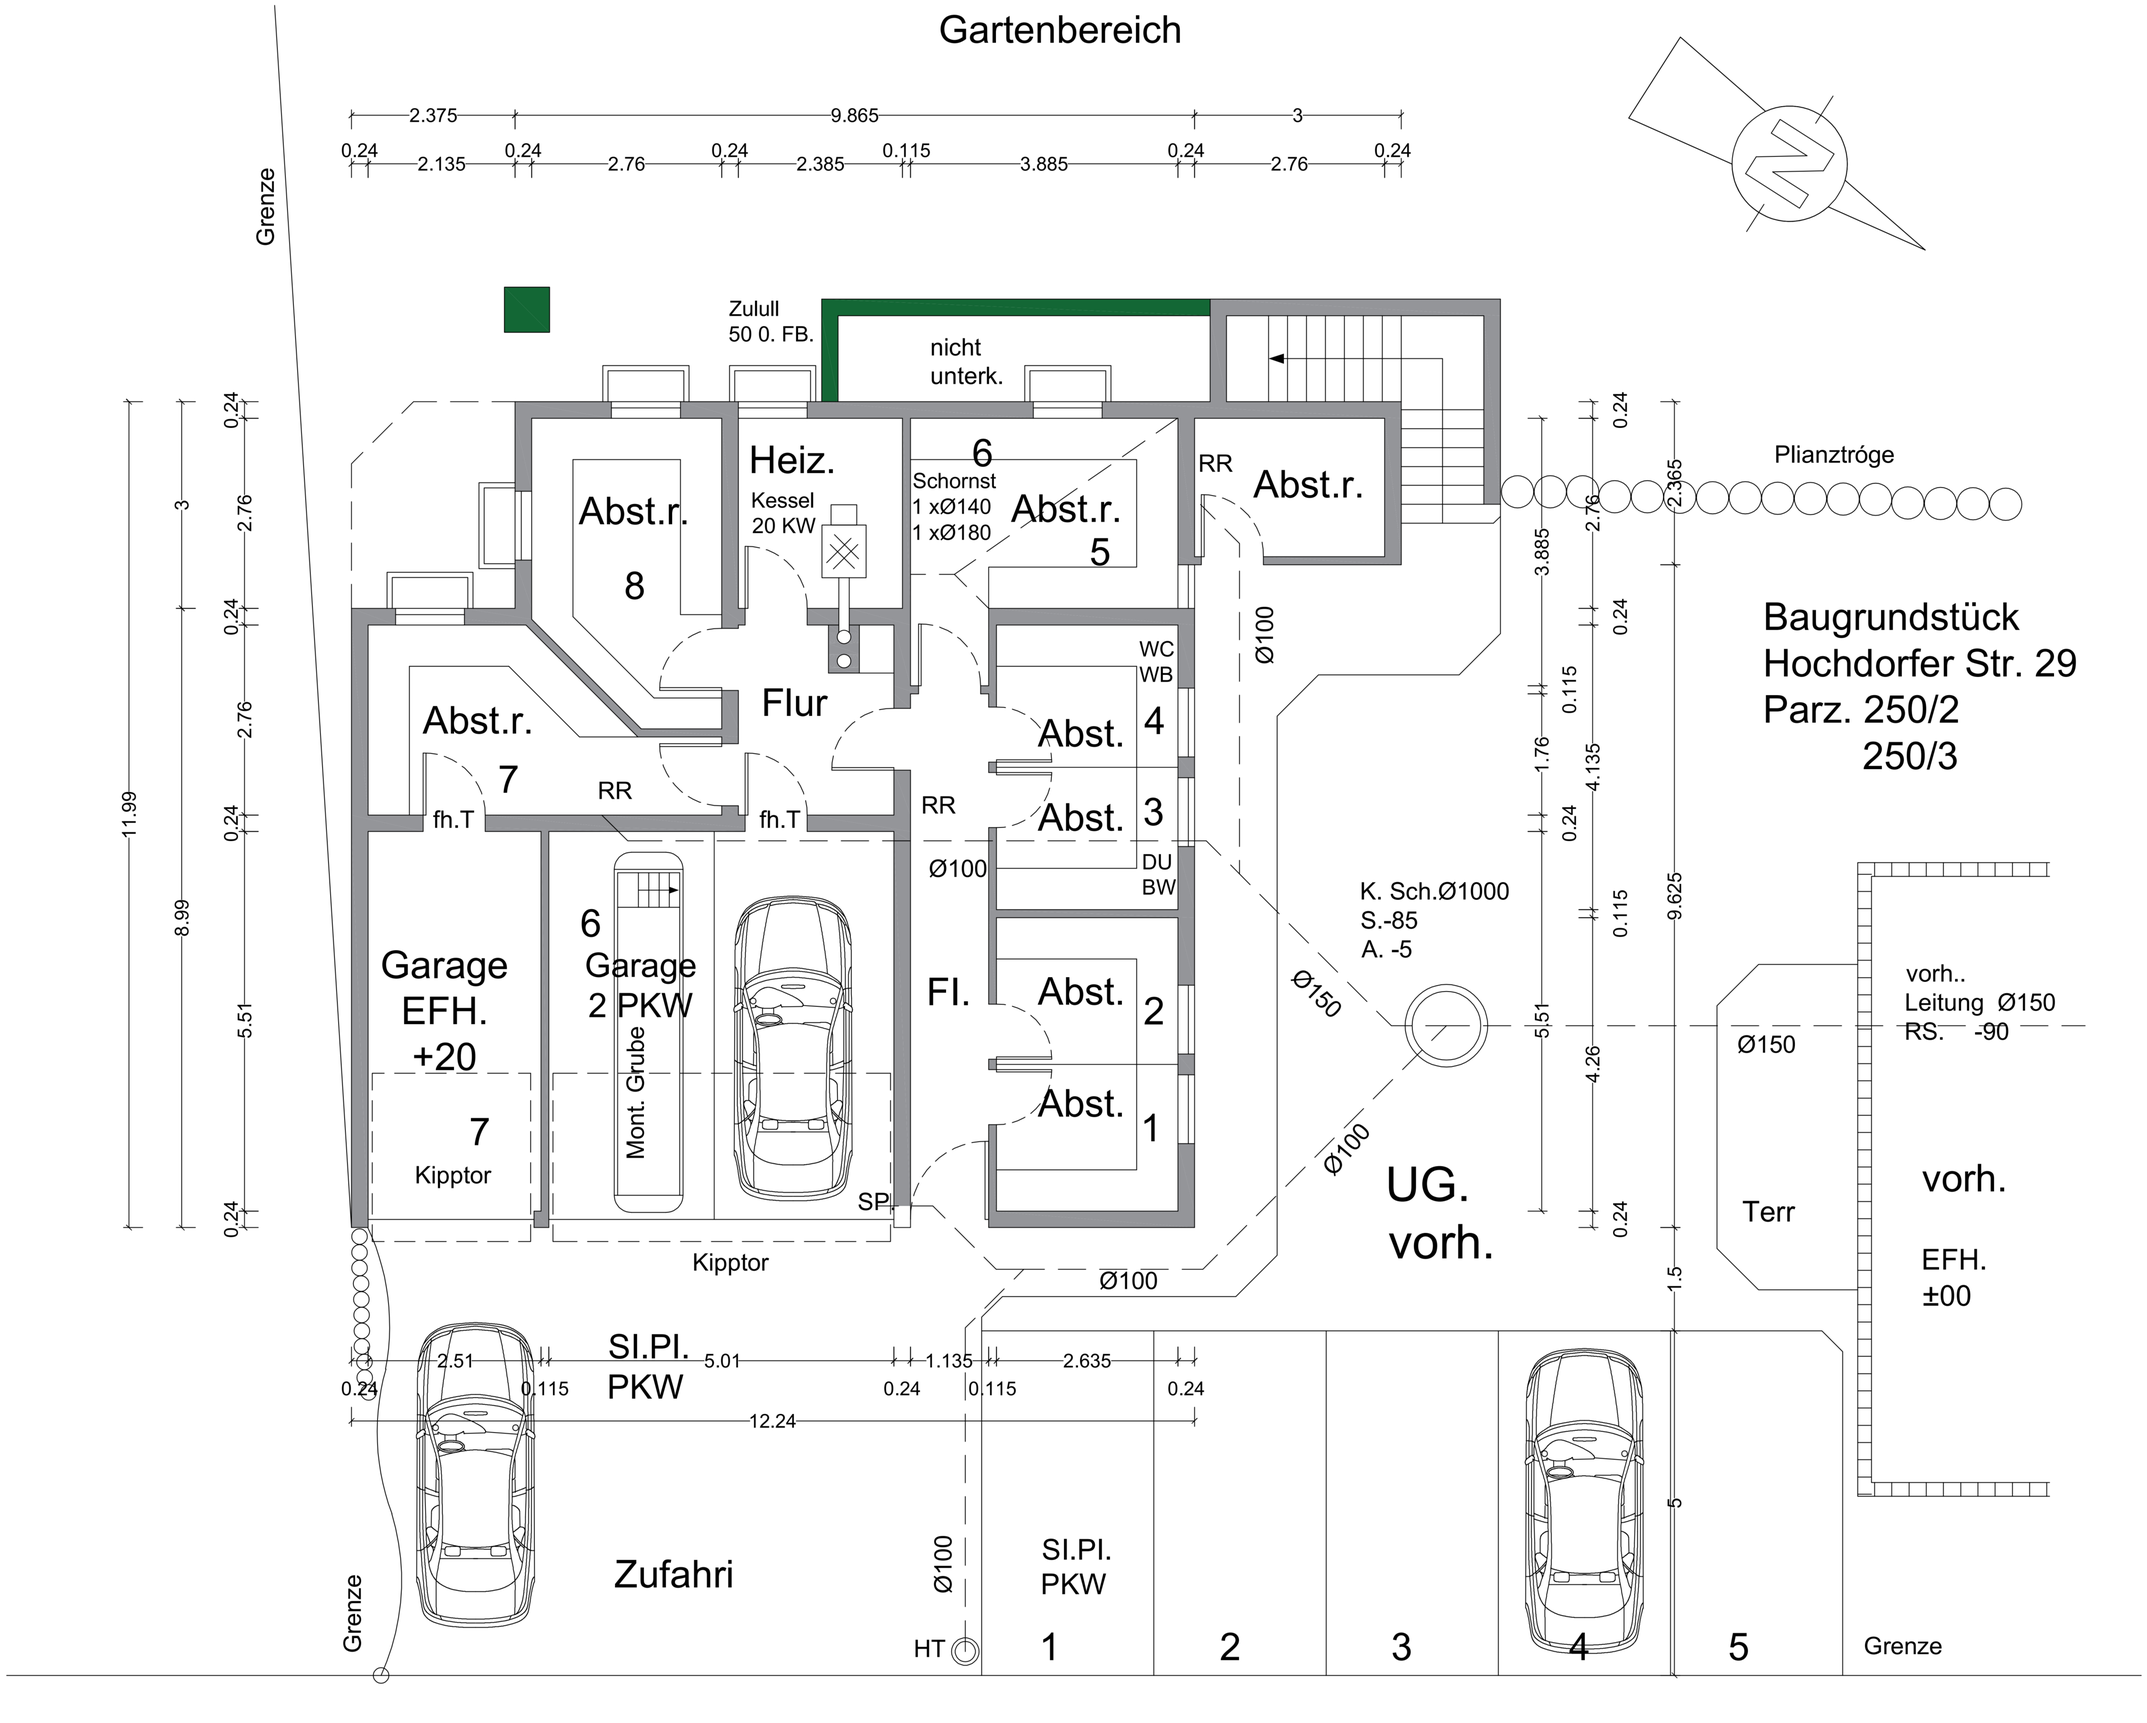
Gartenbereich
Grenze
Zulull
50 0. FB.
nicht
unterk.
Heiz.
Kessel
20 KW
6
Schornst
1 xØ140
1 xØ180
Abst.r.
8
Abst.r.
5
RR
Abst.r.
Plianztróge
Baugrundstück
Hochdorfer Str. 29
Parz. 250/2
250/3
Abst.r.
7
Flur
WC
WB
Abst.
4
Abst.
3
DU
BW
fh.T
RR
fh.T
RR
Ø100
Ø100
Garage
EFH.
+20
6
Garage
2 PKW
Mont. Grube
FI.
Abst.
2
Abst.
1
7
Kipptor
SP
Kipptor
K. Sch.Ø1000
S.-85
A. -5
Ø150
Ø100
UG.
vorh.
Ø100
Ø150
Terr
vorh..
Leitung Ø150
RS. -90
vorh.
EFH.
±00
SI.Pl.
PKW
Zufahri
Ø100
SI.Pl.
PKW
HT
1
2
3
4
5
Grenze
Grenze
Hochdorfer Str.

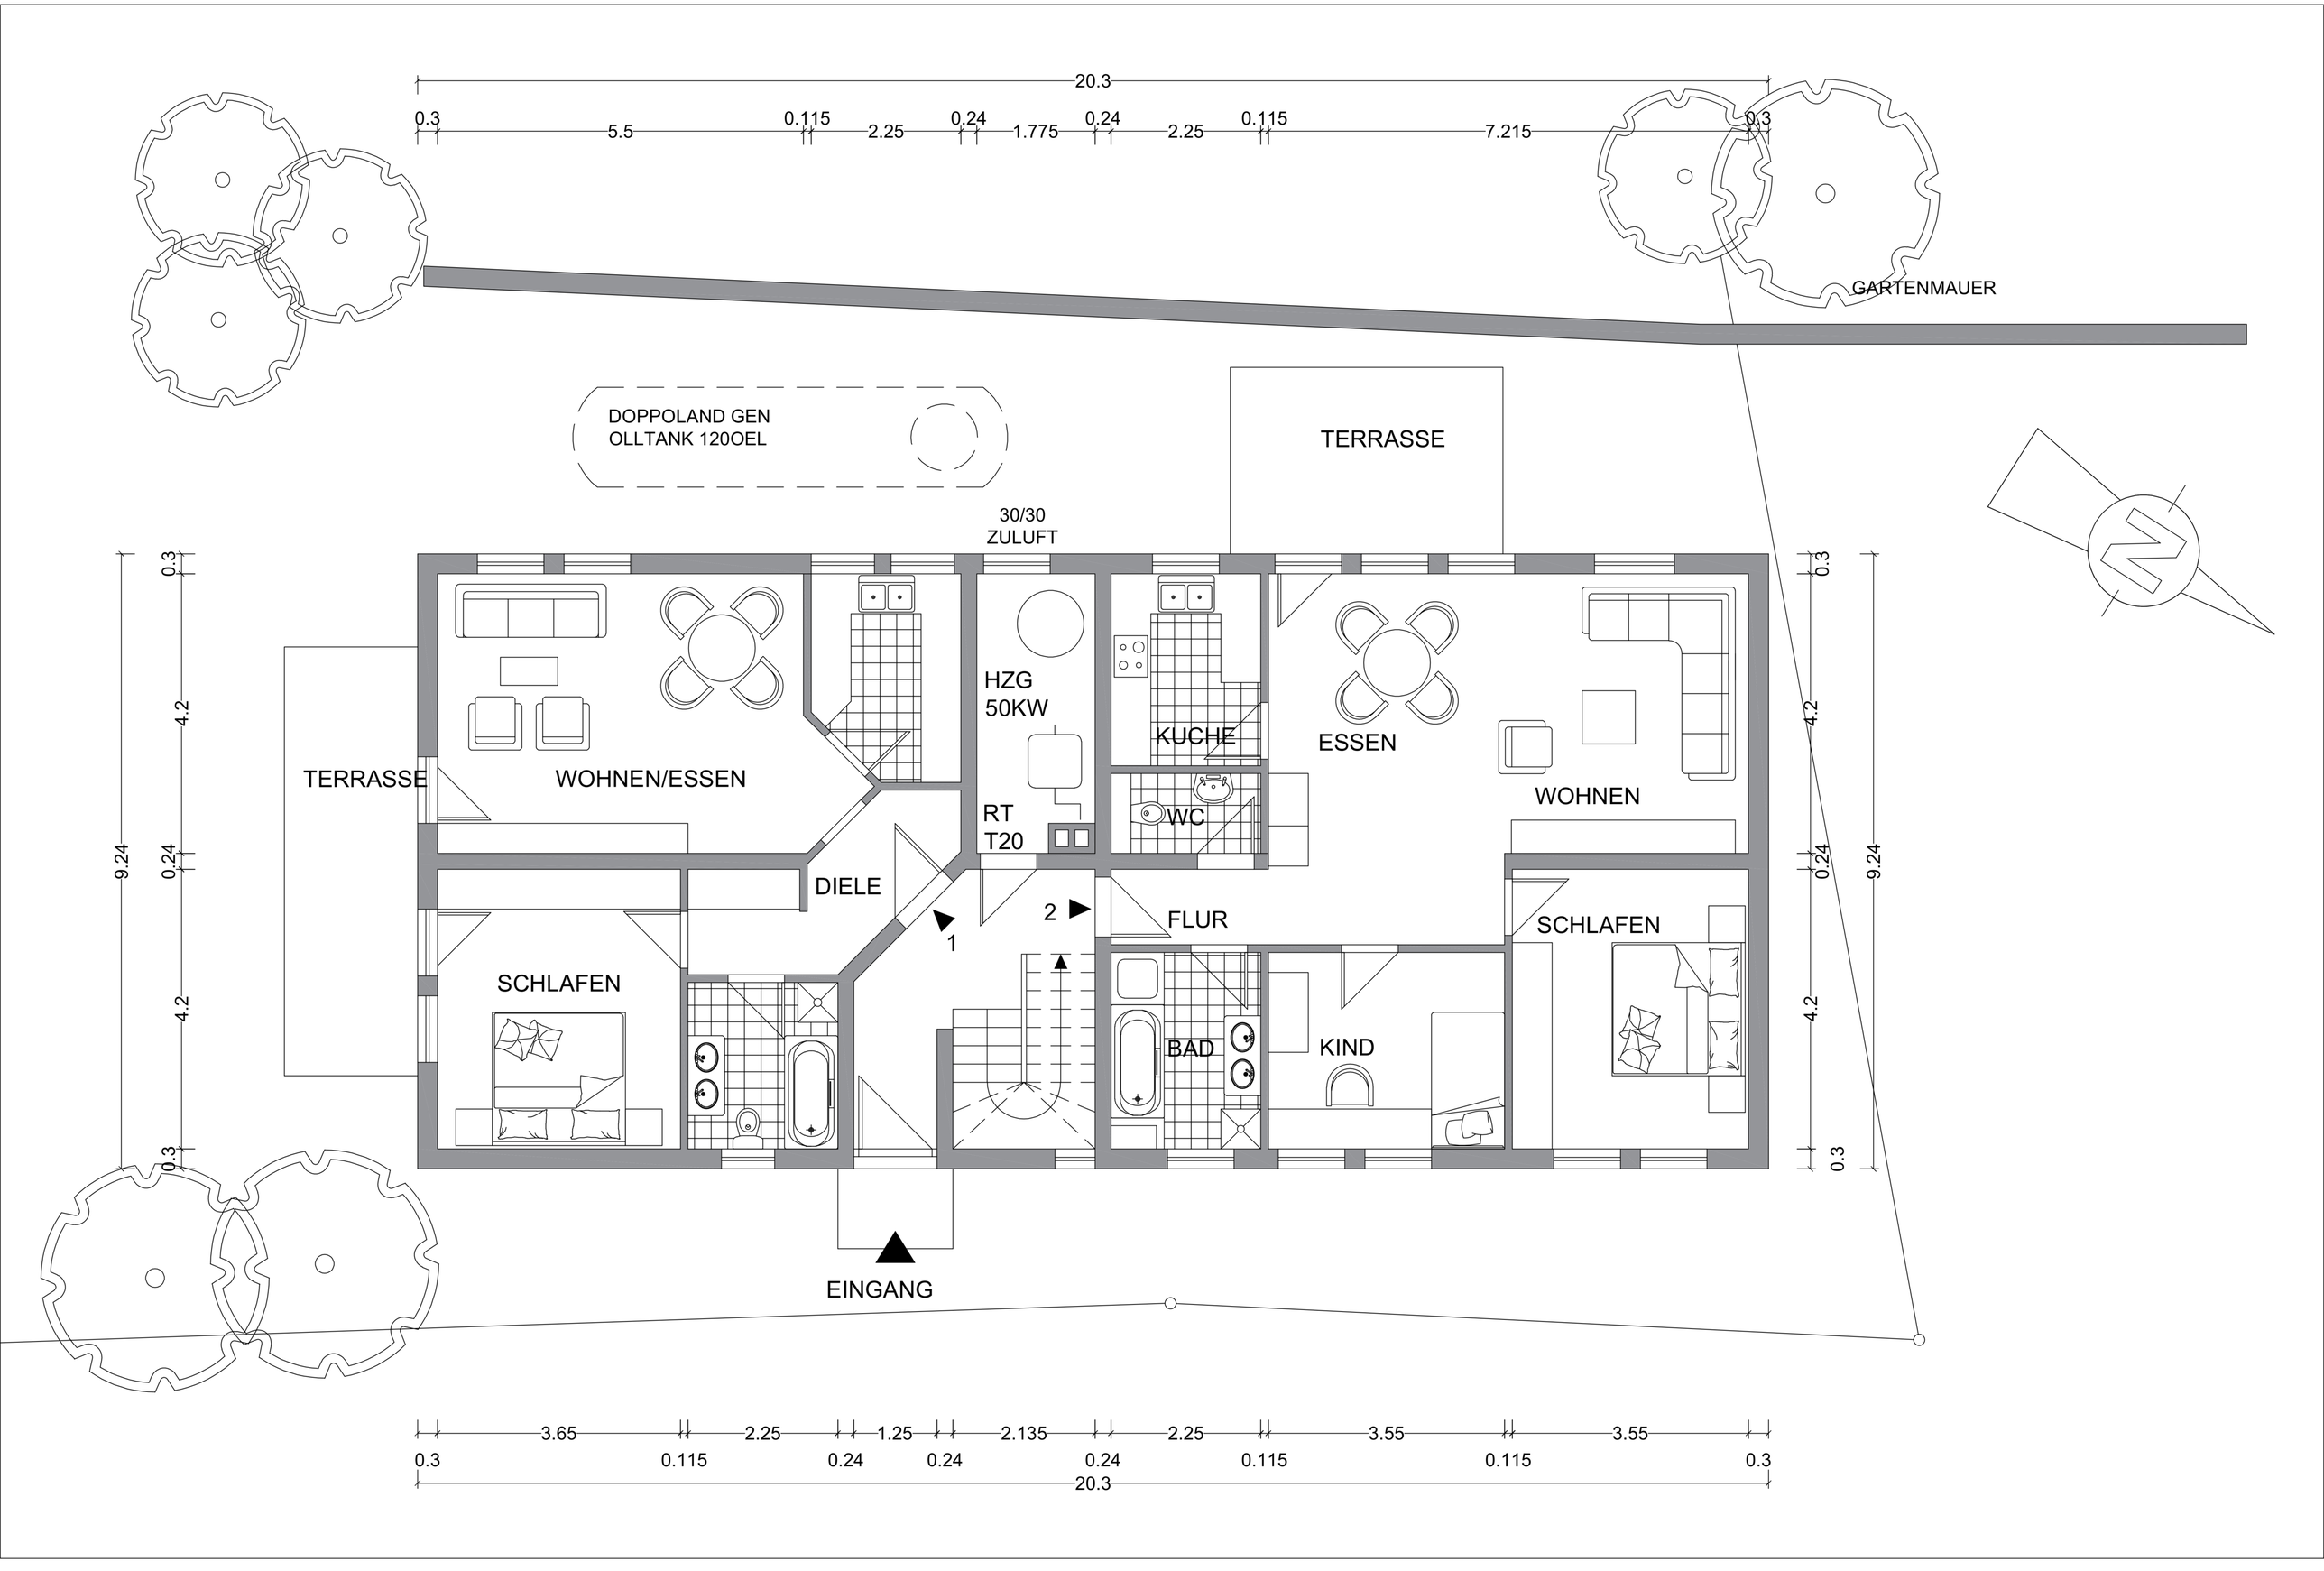
20.3
0.3
5.5
0.115
2.25
0.24
1.775
0.24
2.25
0.115
7.215
0.3
GARTENMAUER
DOPPOLAND GEN
OLLTANK 120OEL
TERRASSE
30/30
ZULUFT
HZG
50KW
KUCHE
ESSEN
WOHNEN
TERRASSE
WOHNEN/ESSEN
RT
T20
WC
DIELE
2
1
FLUR
SCHLAFEN
SCHLAFEN
BAD
KIND
EINGANG
9.24
0.24
4.2
0.3
3.65
2.25
1.25
2.135
2.25
3.55
3.55

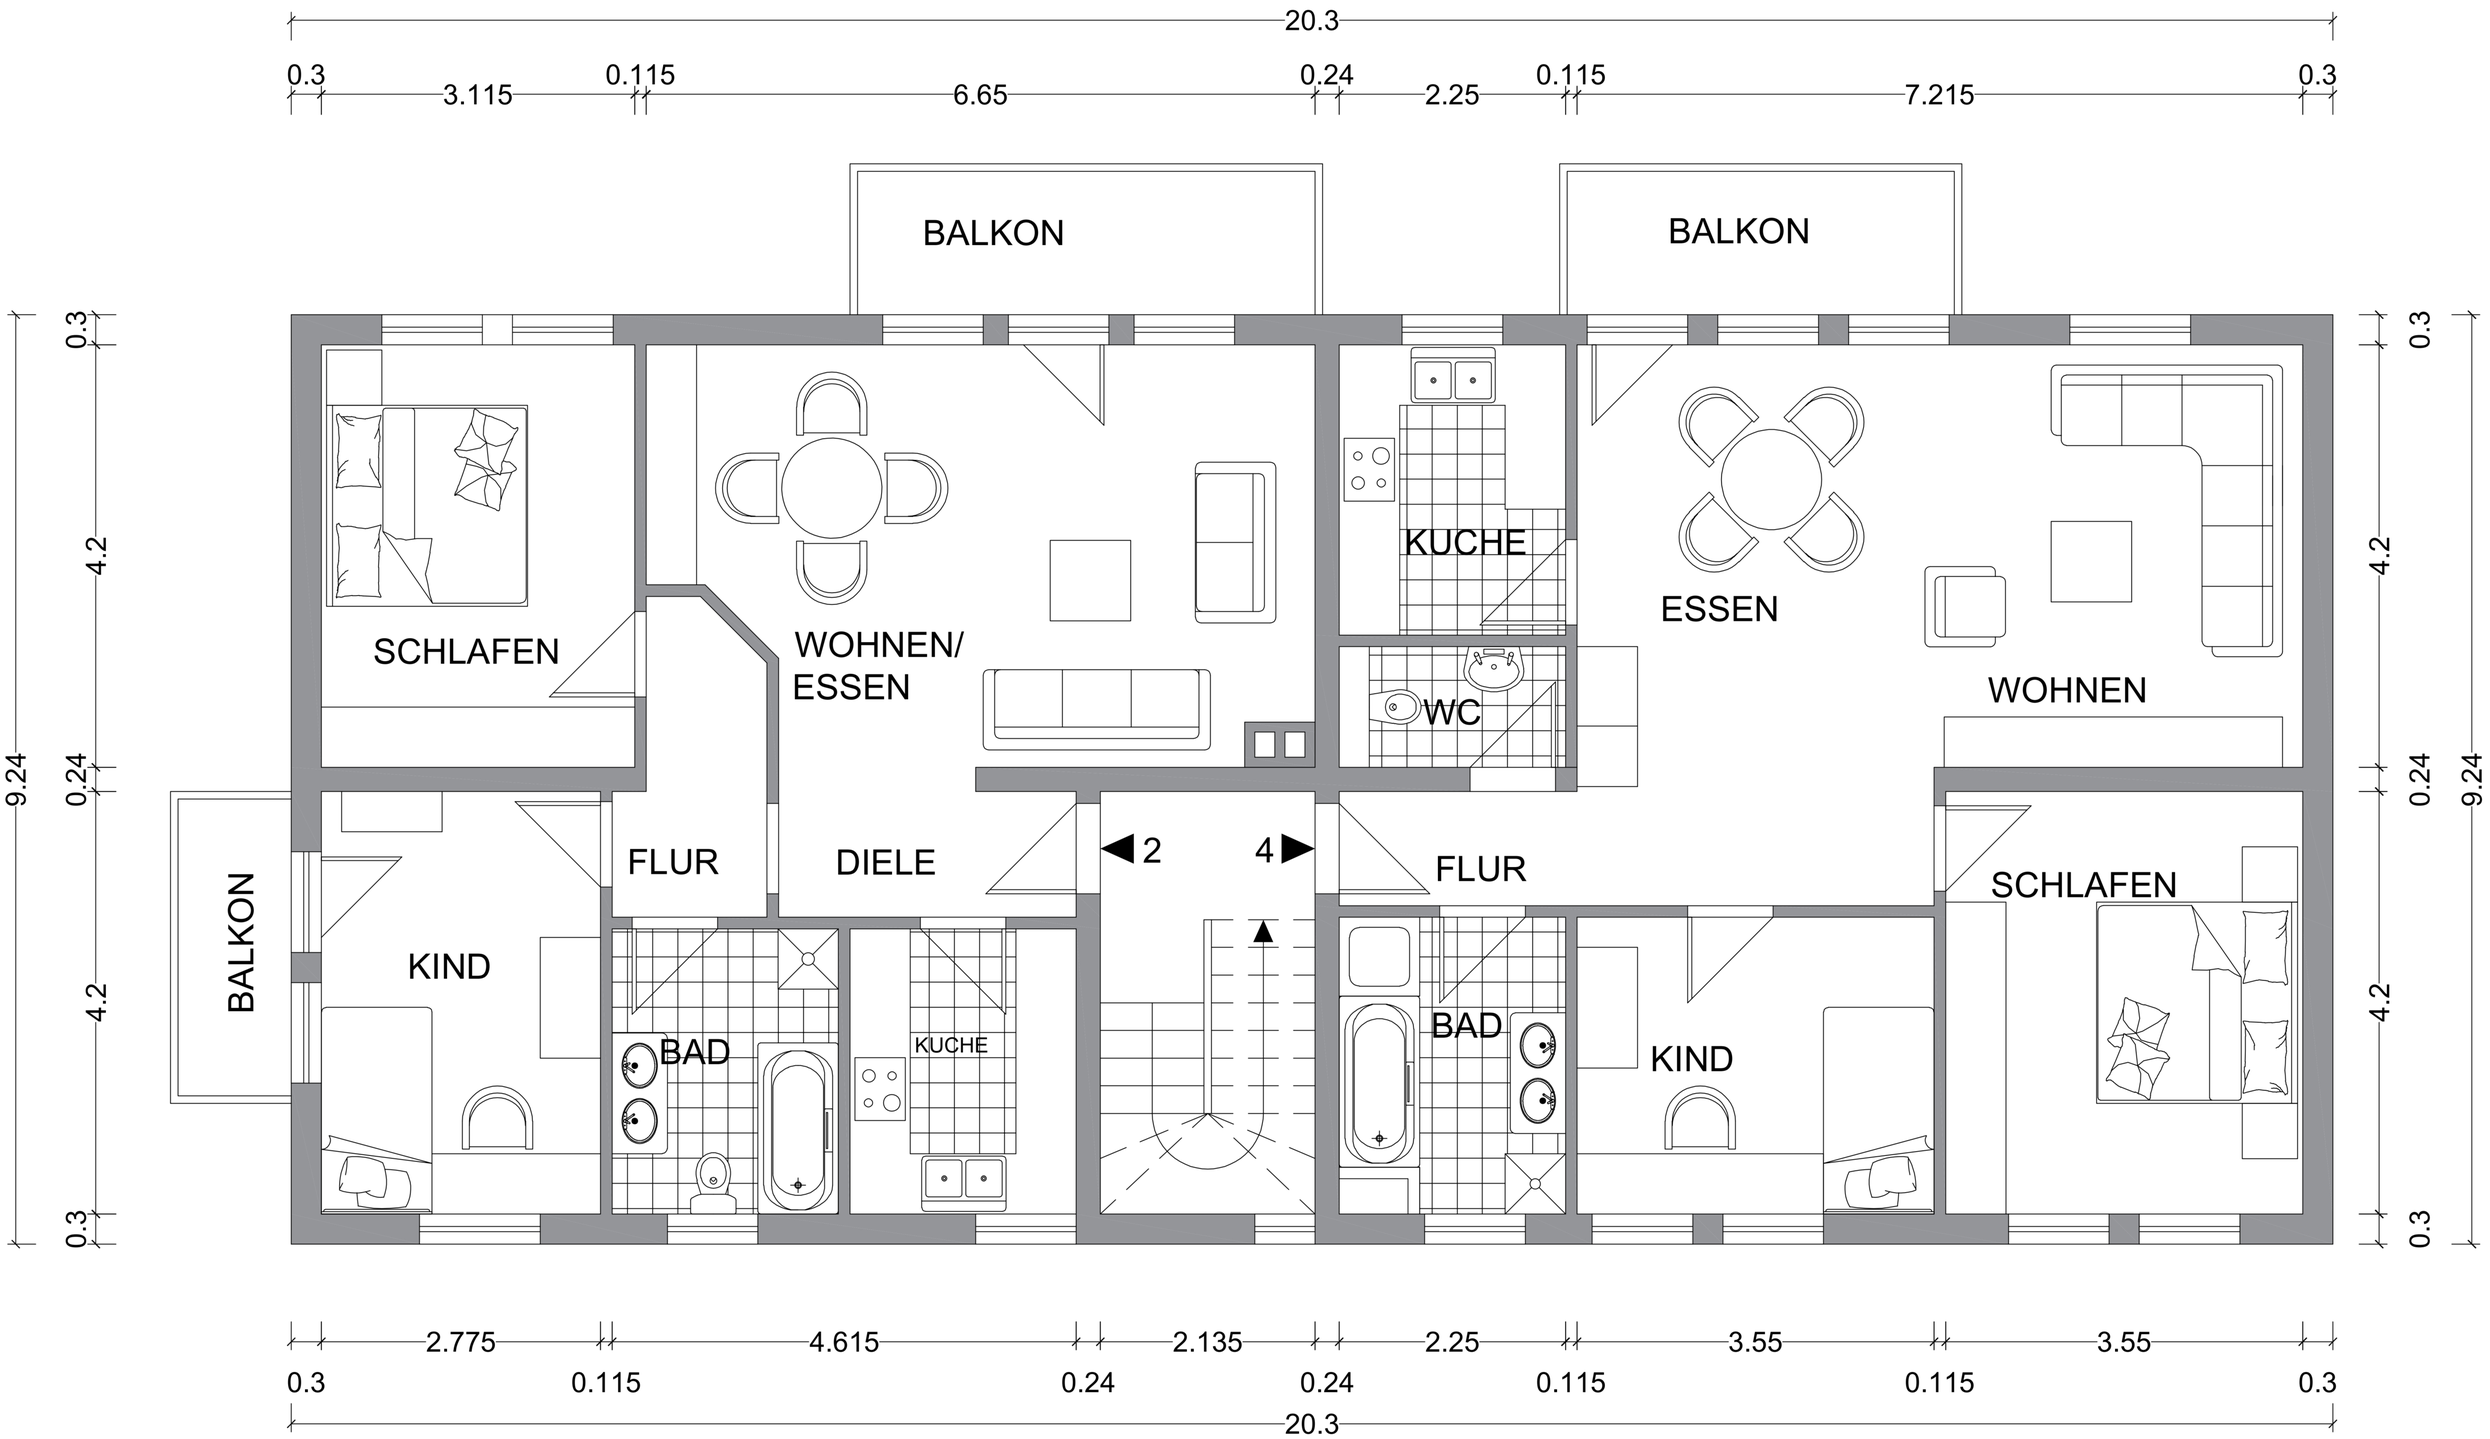
20.3
0.3
3.115
0.115
6.65
0.24
2.25
0.115
7.215
0.3
BALKON
BALKON
SCHLAFEN
WOHNEN/
ESSEN
KUCHE
ESSEN
WC
WOHNEN
BALKON
KIND
FLUR
DIELE
2
4
FLUR
SCHLAFEN
BAD
KUCHE
BAD
KIND
9.24
0.3
4.2
0.24
4.2
0.3
2.775
4.615
2.135
2.25
3.55
3.55

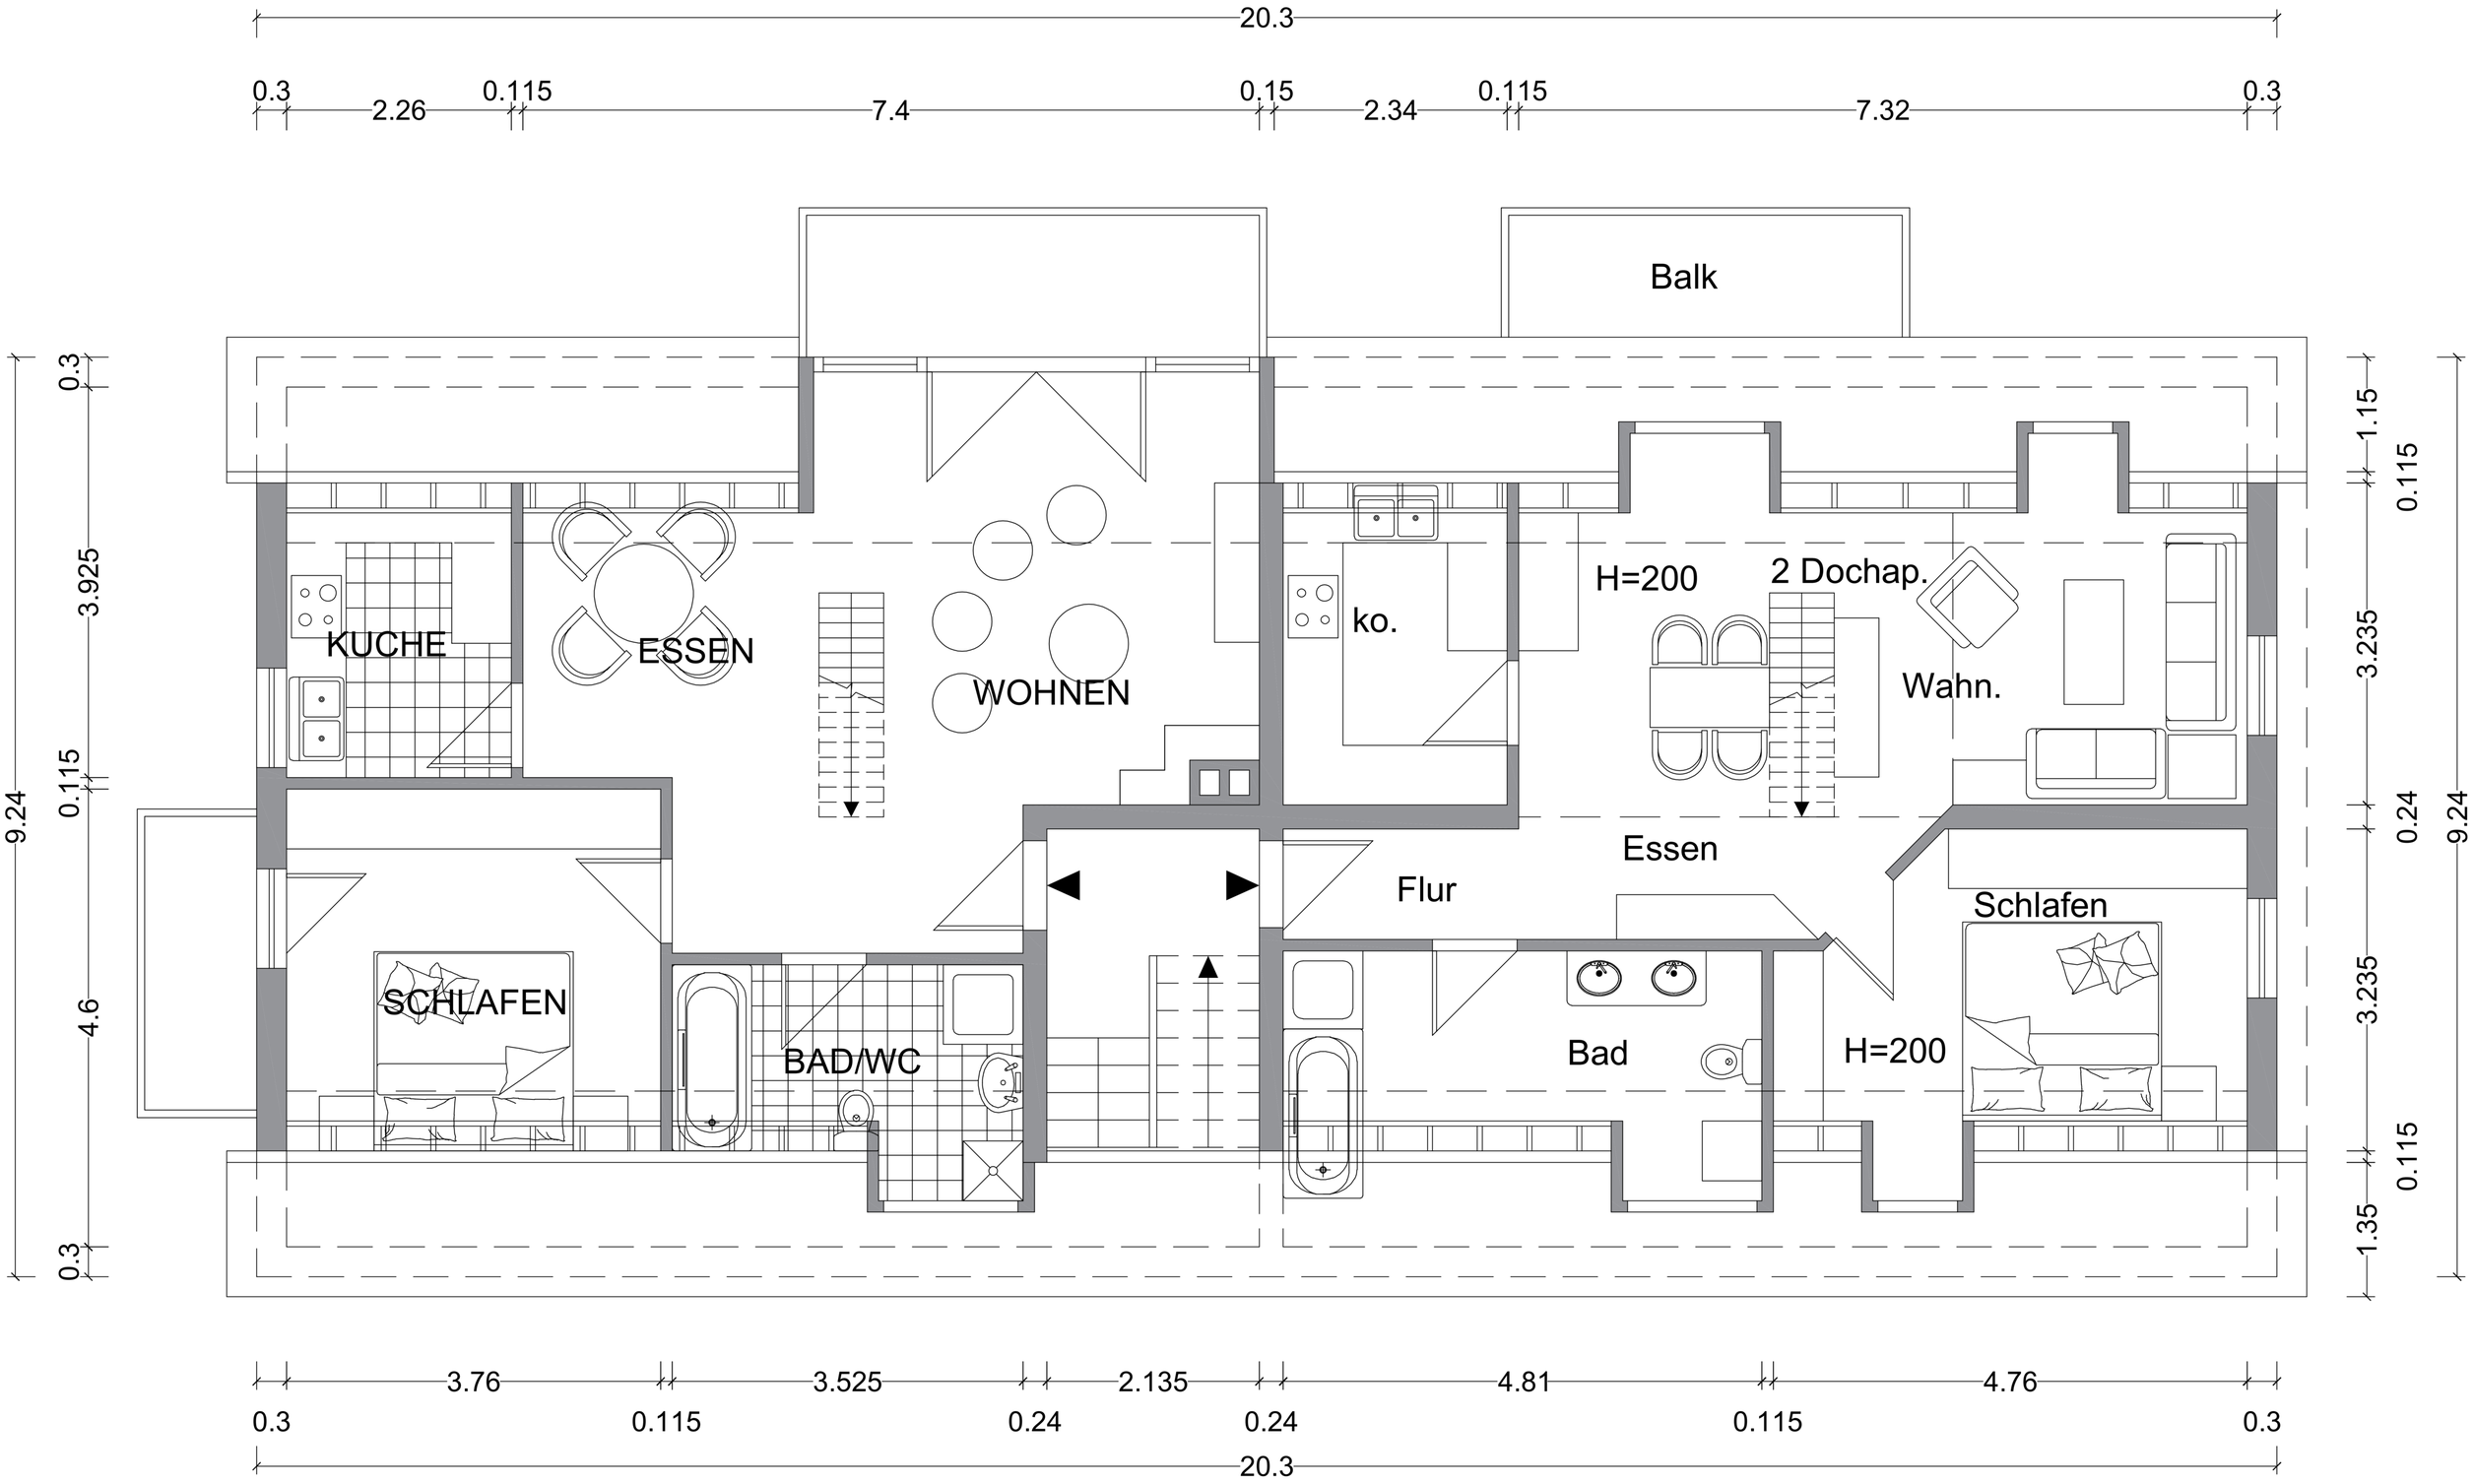
20.3
0.3
2.26
0.115
7.4
0.15
2.34
0.115
7.32
0.3
Balk
KUCHE
ESSEN
WOHNEN
ko.
H=200
2 Dochap.
Wahn.
Essen
Flur
Schlafen
SCHLAFEN
BAD/WC
Bad
H=200
9.24
0.3
3.925
0.115
4.6
0.3
1.15
0.115
3.235
0.24
3.235
0.115
1.35
3.76
3.525
2.135
4.81
4.76
0.115
0.24
0.24
0.115