

Übersicht qm Tiefenbacher Weg


Hallen
EG
Keller

1249,99 qm
263,96 qm
39,76 qm

gesamt

1553,71

Flächenber. Gebäudeversicherung Büro/Wohnhaus

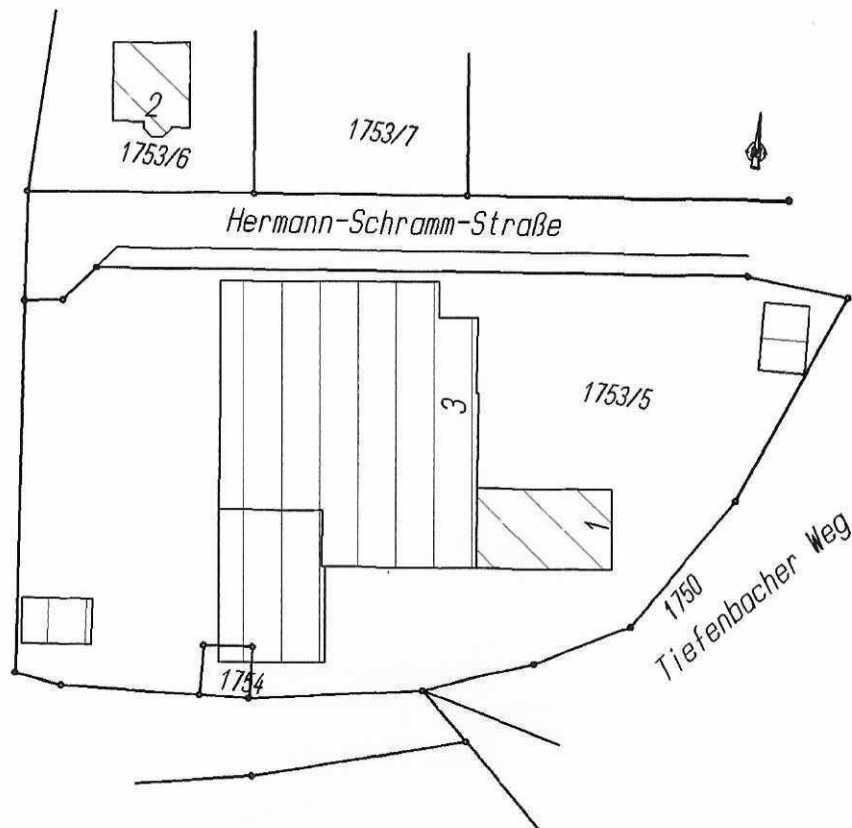

BAUVORHABEN:

WOHN- UND GESCHÄFTSHAUS
GEWERBLICH GENUTZTE WERKHALLEN
89257 ILLERTISSEN, TIEFENBACHER WEG 1-3

BAUHERR:

PLANBEZEICHNUNG

GESAMTLAGEPLAN

PROJEKTBEARBEITUNG: 23.06.2016


HANS JOACHIM LUDDMANN
DIPL.-ING. (FH) - BAUMEISTER
INGENIEURBÜRO FÜR BAUWESEN
OBENHAUSENER STRASSE 12 - 89257 ILLERTISSEN
TEL. (07303) 2621 - MOBIL 0172-341 7908

MASSSTAB


2014-04


1 : 1000

Lageplan

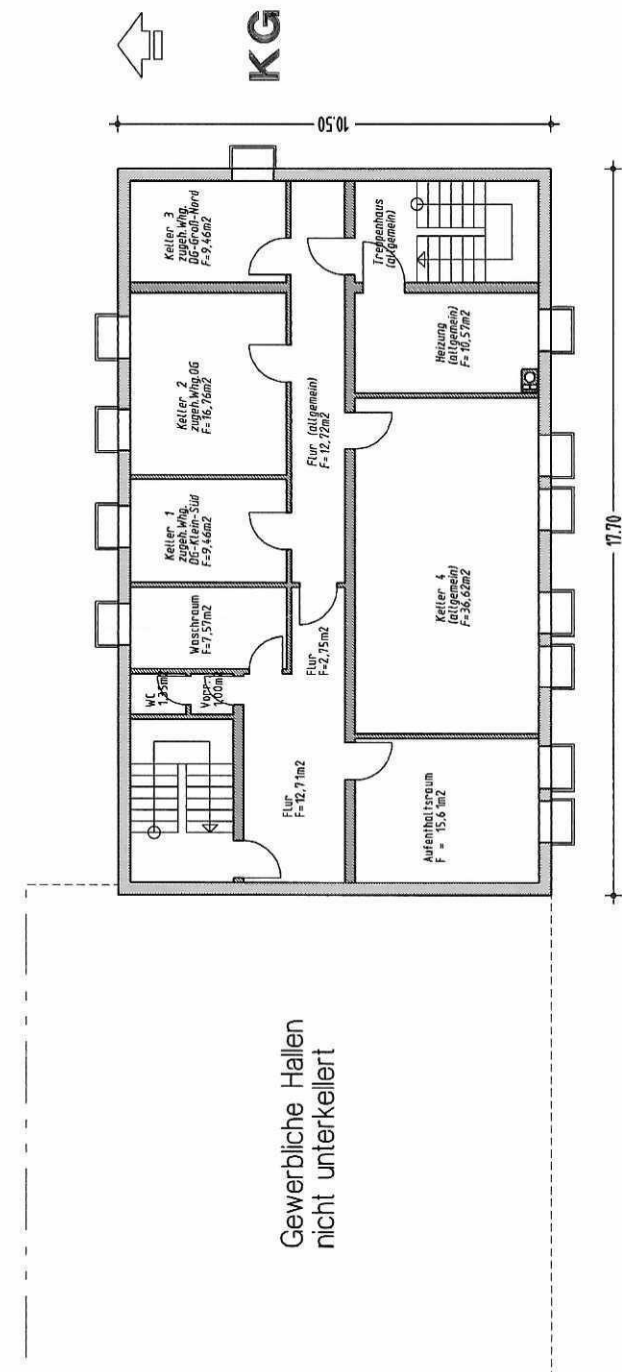

BAUVORHABEN: WOHN- UND GESCHÄFTSHAUS GEWERBLICH GENUTZTE WERKHÄLLEN 89257 ILLERTISSEN, TIEFENBACHER WEG 1-3	
BAUHERR:	
PLANBEZEICHNUNG GESAMTLAGEPLAN - KELLERGECHOSS	
PROJEKTBEARBEITUNG: 23.06.2016 HANS JOACHIM LUDEMANN DPL.-ING. ICHT - BAUMEISTER INGENIEURBÜRO FÜR BAUWESEN OBERHAUSENER STRASSE 12 - 89257 ILLERTISSEN TEL. (073933) 2621 - MOBIL 0172-341 7908	MASSSTAB 1 : 100 2014-04 KG

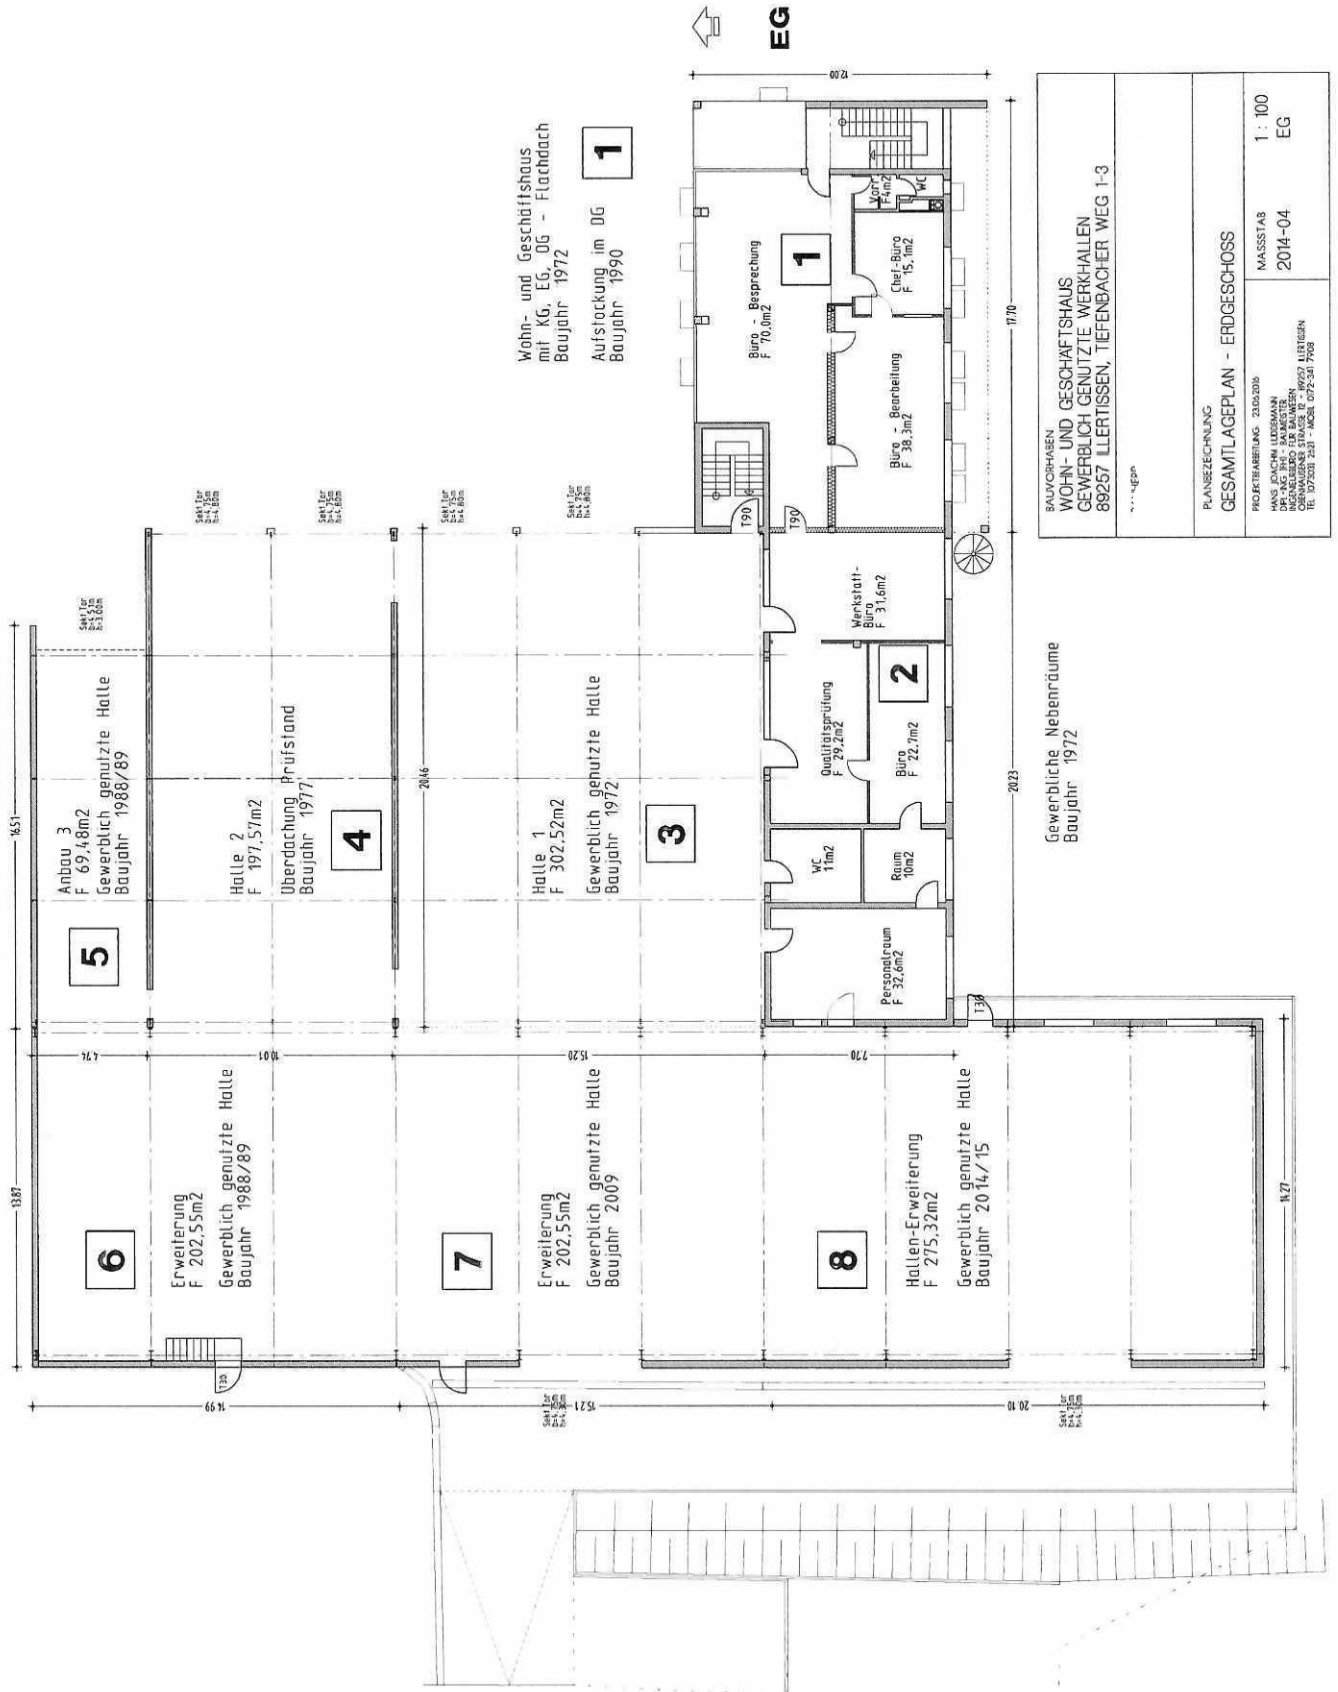

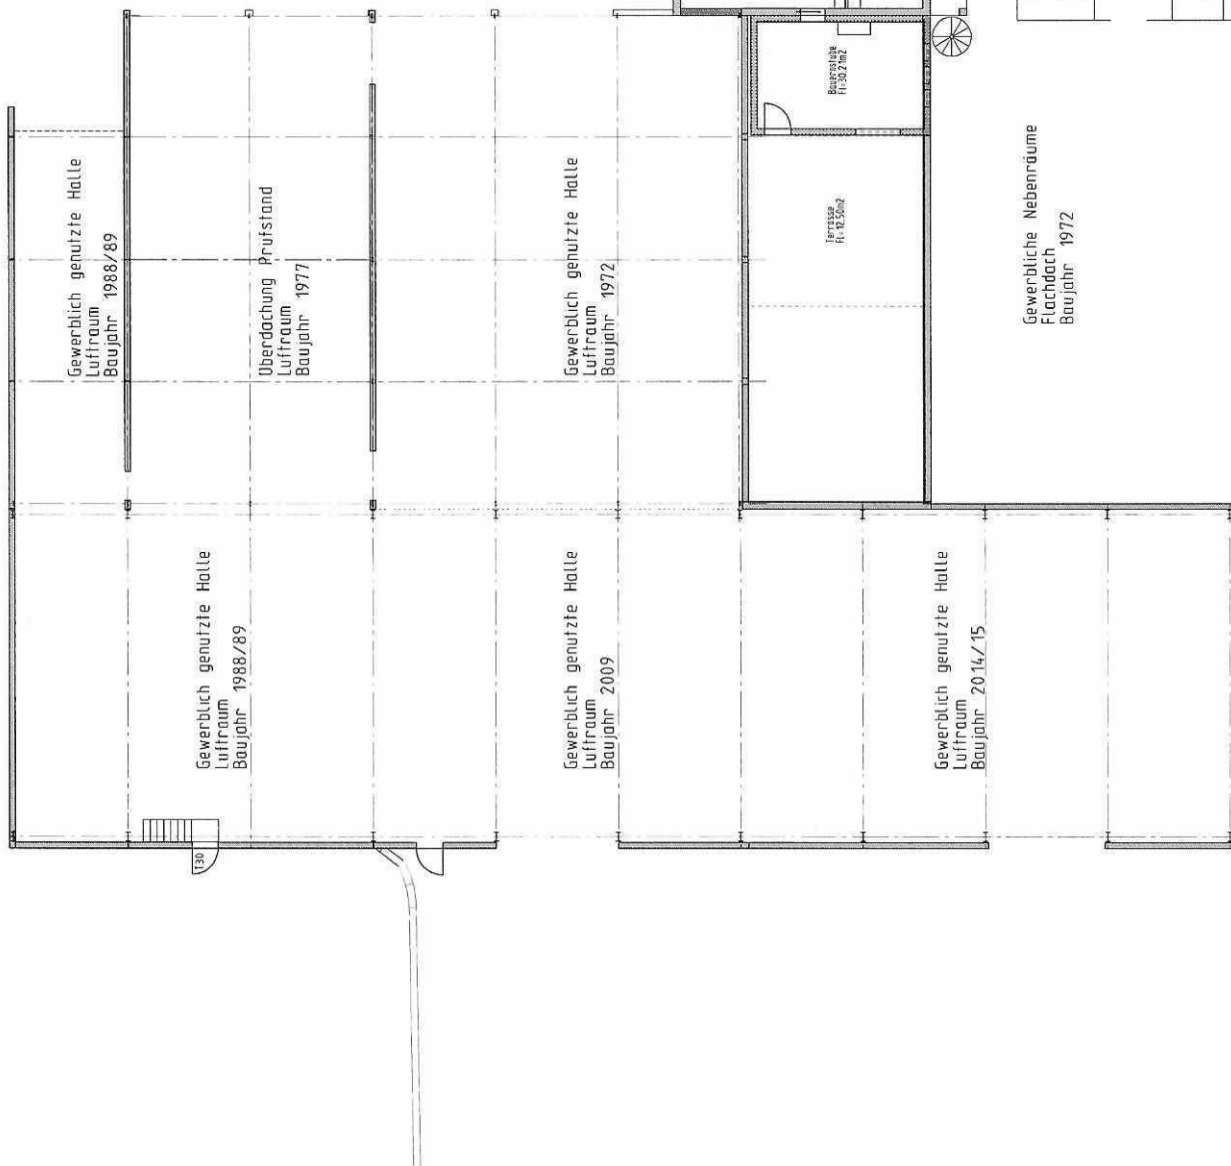


Wohn- und Geschäftshaus
mit KG, EG, OG - Flachdach
Baujahr 1972

Aufstockung im DG
Baujahr 1990



OG

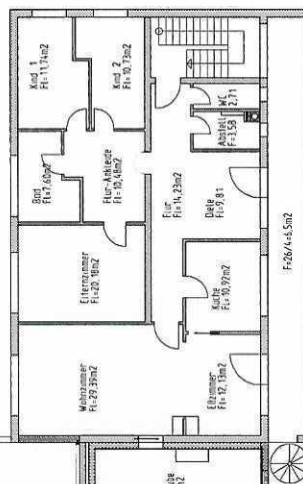

Gewerbliche Nebenräume
Flachdach
Baujahr 1972


BAUVORHABEN
WOHN- UND GESCHÄFTSHAUS
GEWERBLICH GENUTZTE WERKHÄLLEN
89257 ILLERTISSEN, TIEFENBACHER WEG 1-3

PLANSETZUNG
GESAMTLAGEPLAN - OBERGESCHOSS

PROJEKTLEITUNG 21.05.2016
HANS-JÜRGEN LUDWIG
ARCHITECTUR UND INGENIEURBÜRO
FÜR BAUWESEN
VERGLEICHENDE ARCHITEKTUR
TEL 072038 2431 - MOBIL 0727341 7928

MASSSTAB
2014-04

1 : 100
OG

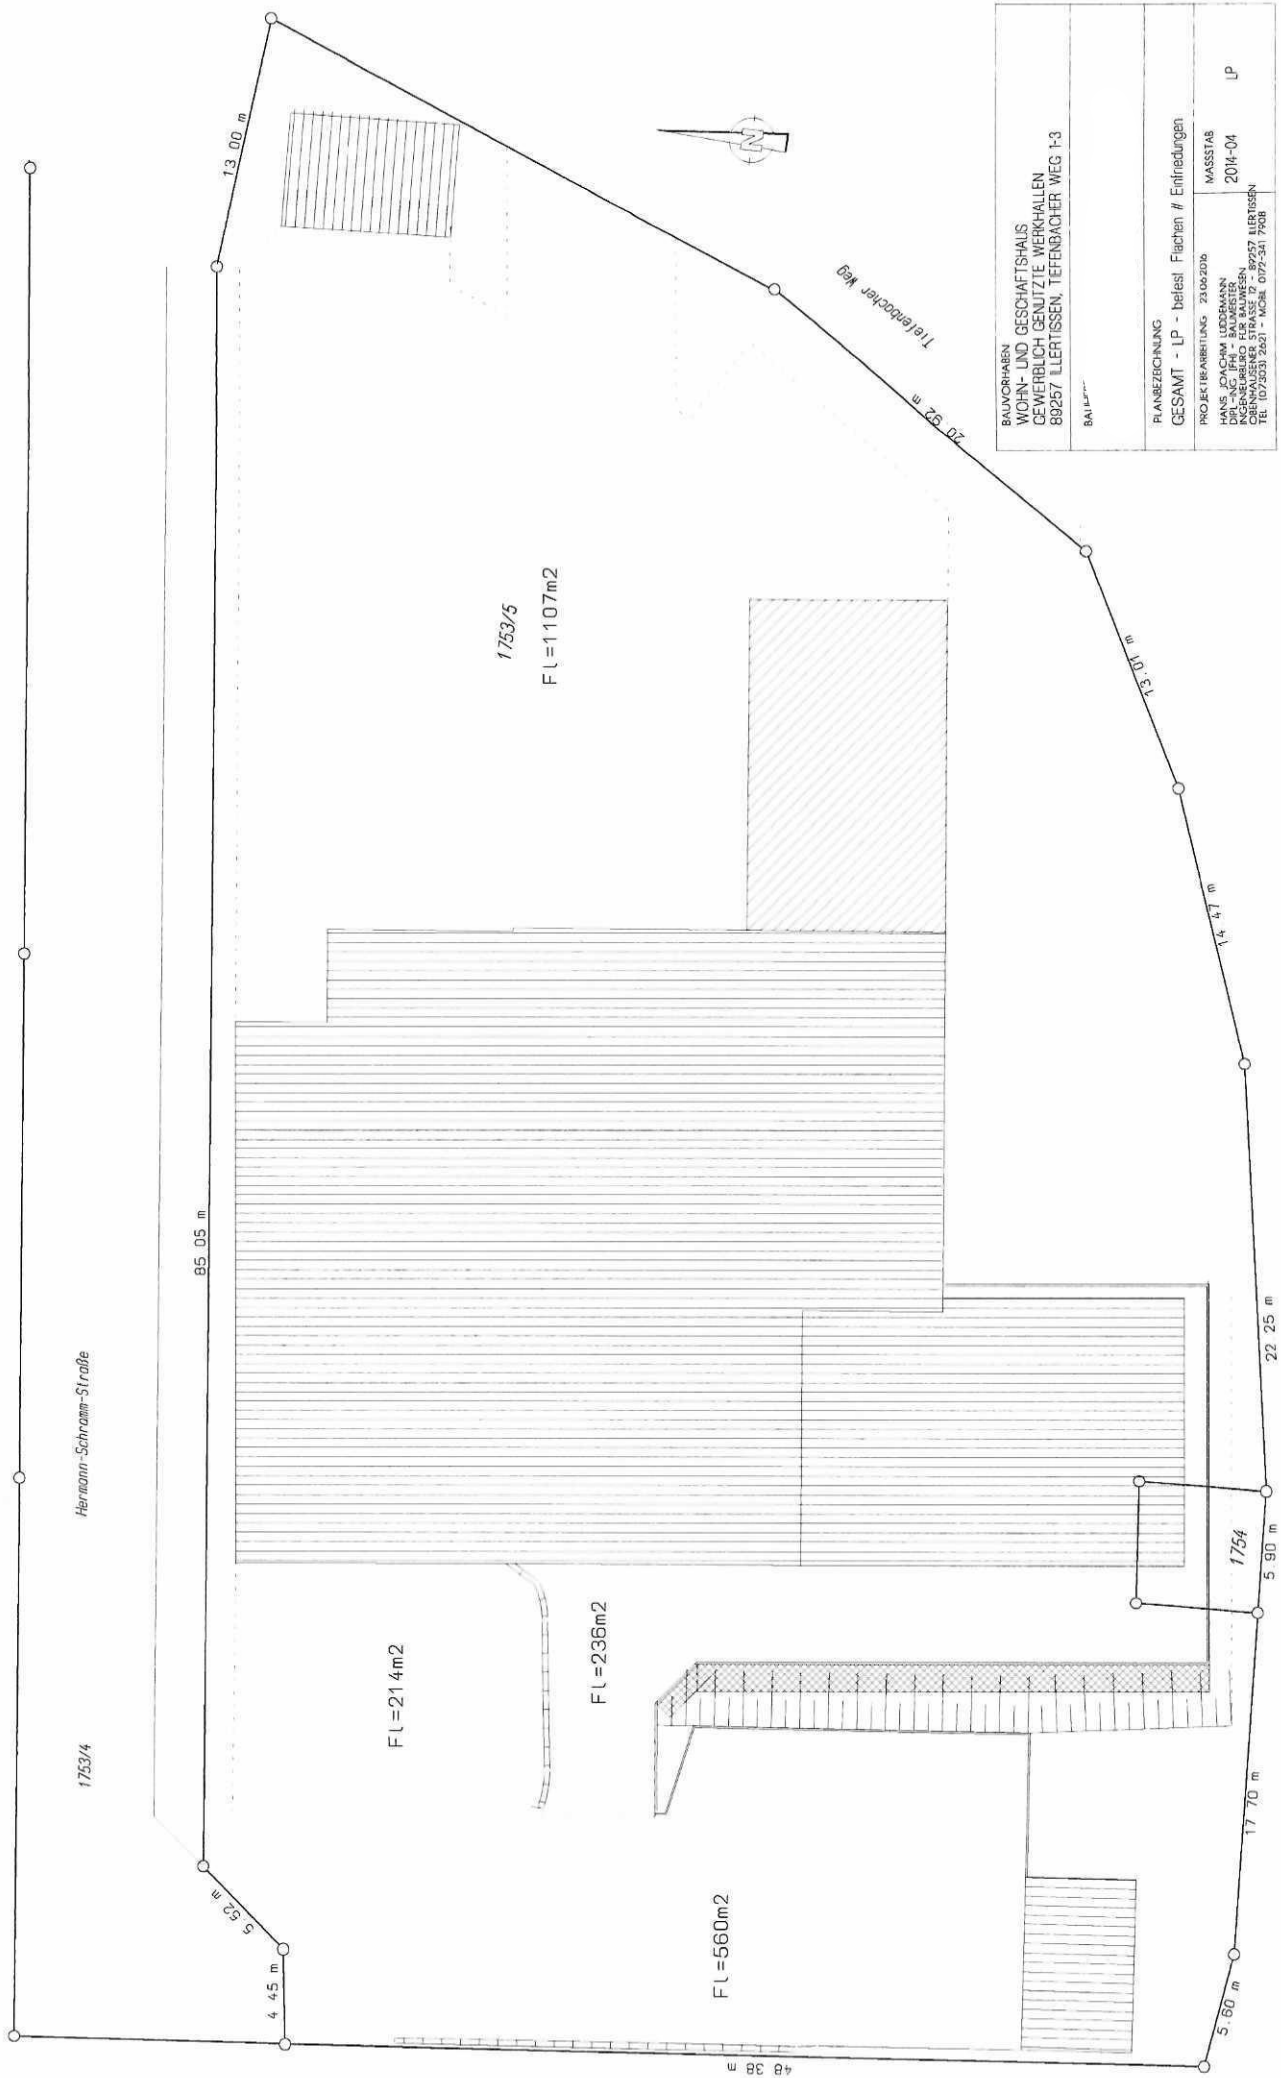

1753/5
Fl = 1107m²

Fl = 214m²

Fl = 236m²

Fl = 560m²

1754

BAUVORHABEN	
WOHN- UND GESCHÄFTSHAUS GEWERBLICH GENUTZTE WERKHÄLLEN 89257 LLERTISSEN, TEFENBACHER WEG 1-3	
BAUPLAN	
PLANBEZEICHNUNG	
GESAMT - LP - befest. Flächen # Einfriedungen	
PROJEKTBEFÄHIGUNG	23.06.2016
HANS-JOACHIM LUDDMANN	MASSTAB
DPL - SAC - IFA - BAUINGENIEUR	2014-04
VERGLEICHUNG MIT BAUPLAN	LP
CHERNHAUSENER STRASSE 12 - 89257 LLERTISSEN	
TEL. (07353) 2421 - MOBIL 0177-341 7908	