




KELLERGEOSCHOSS

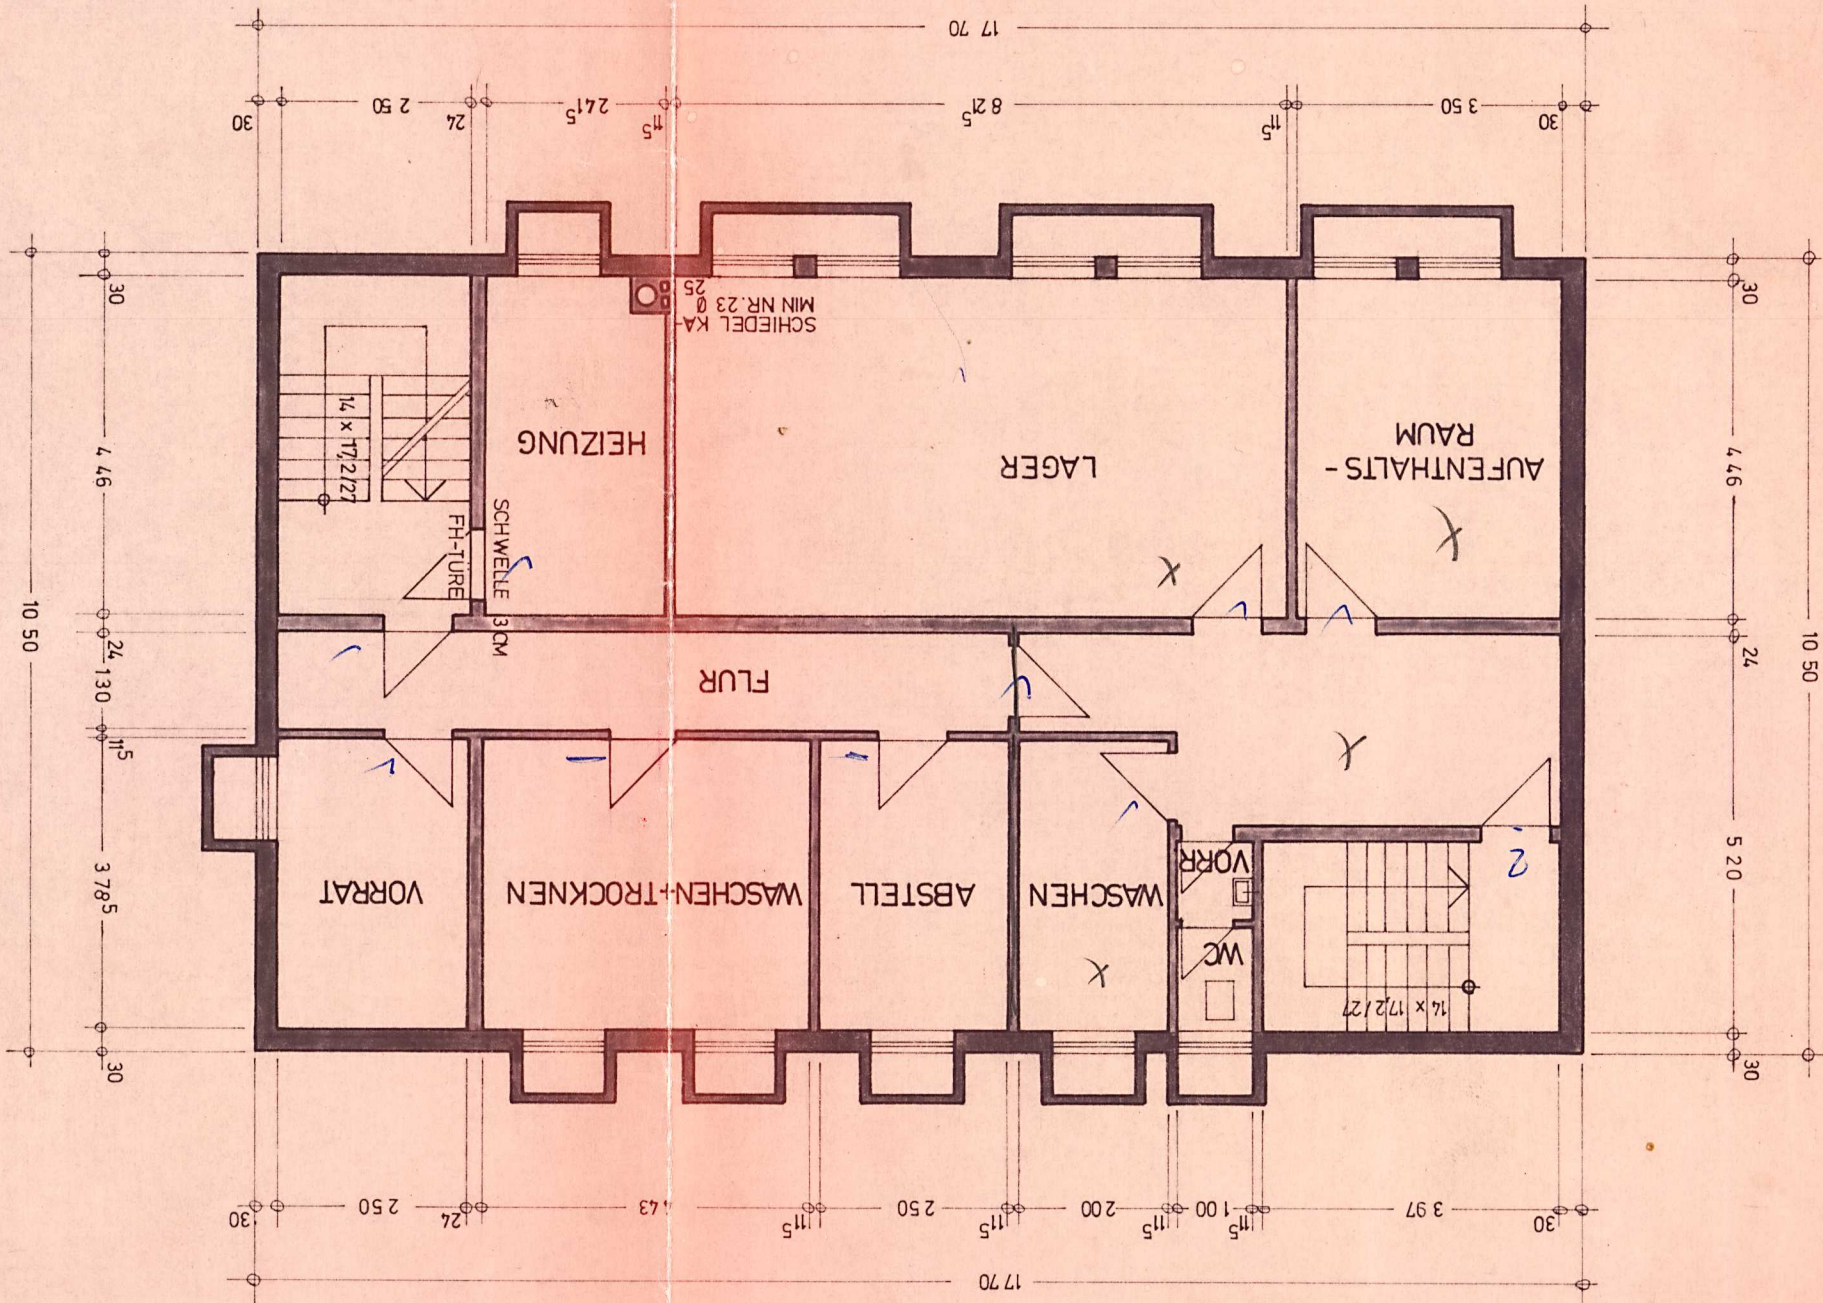

ERDGESCHOSS

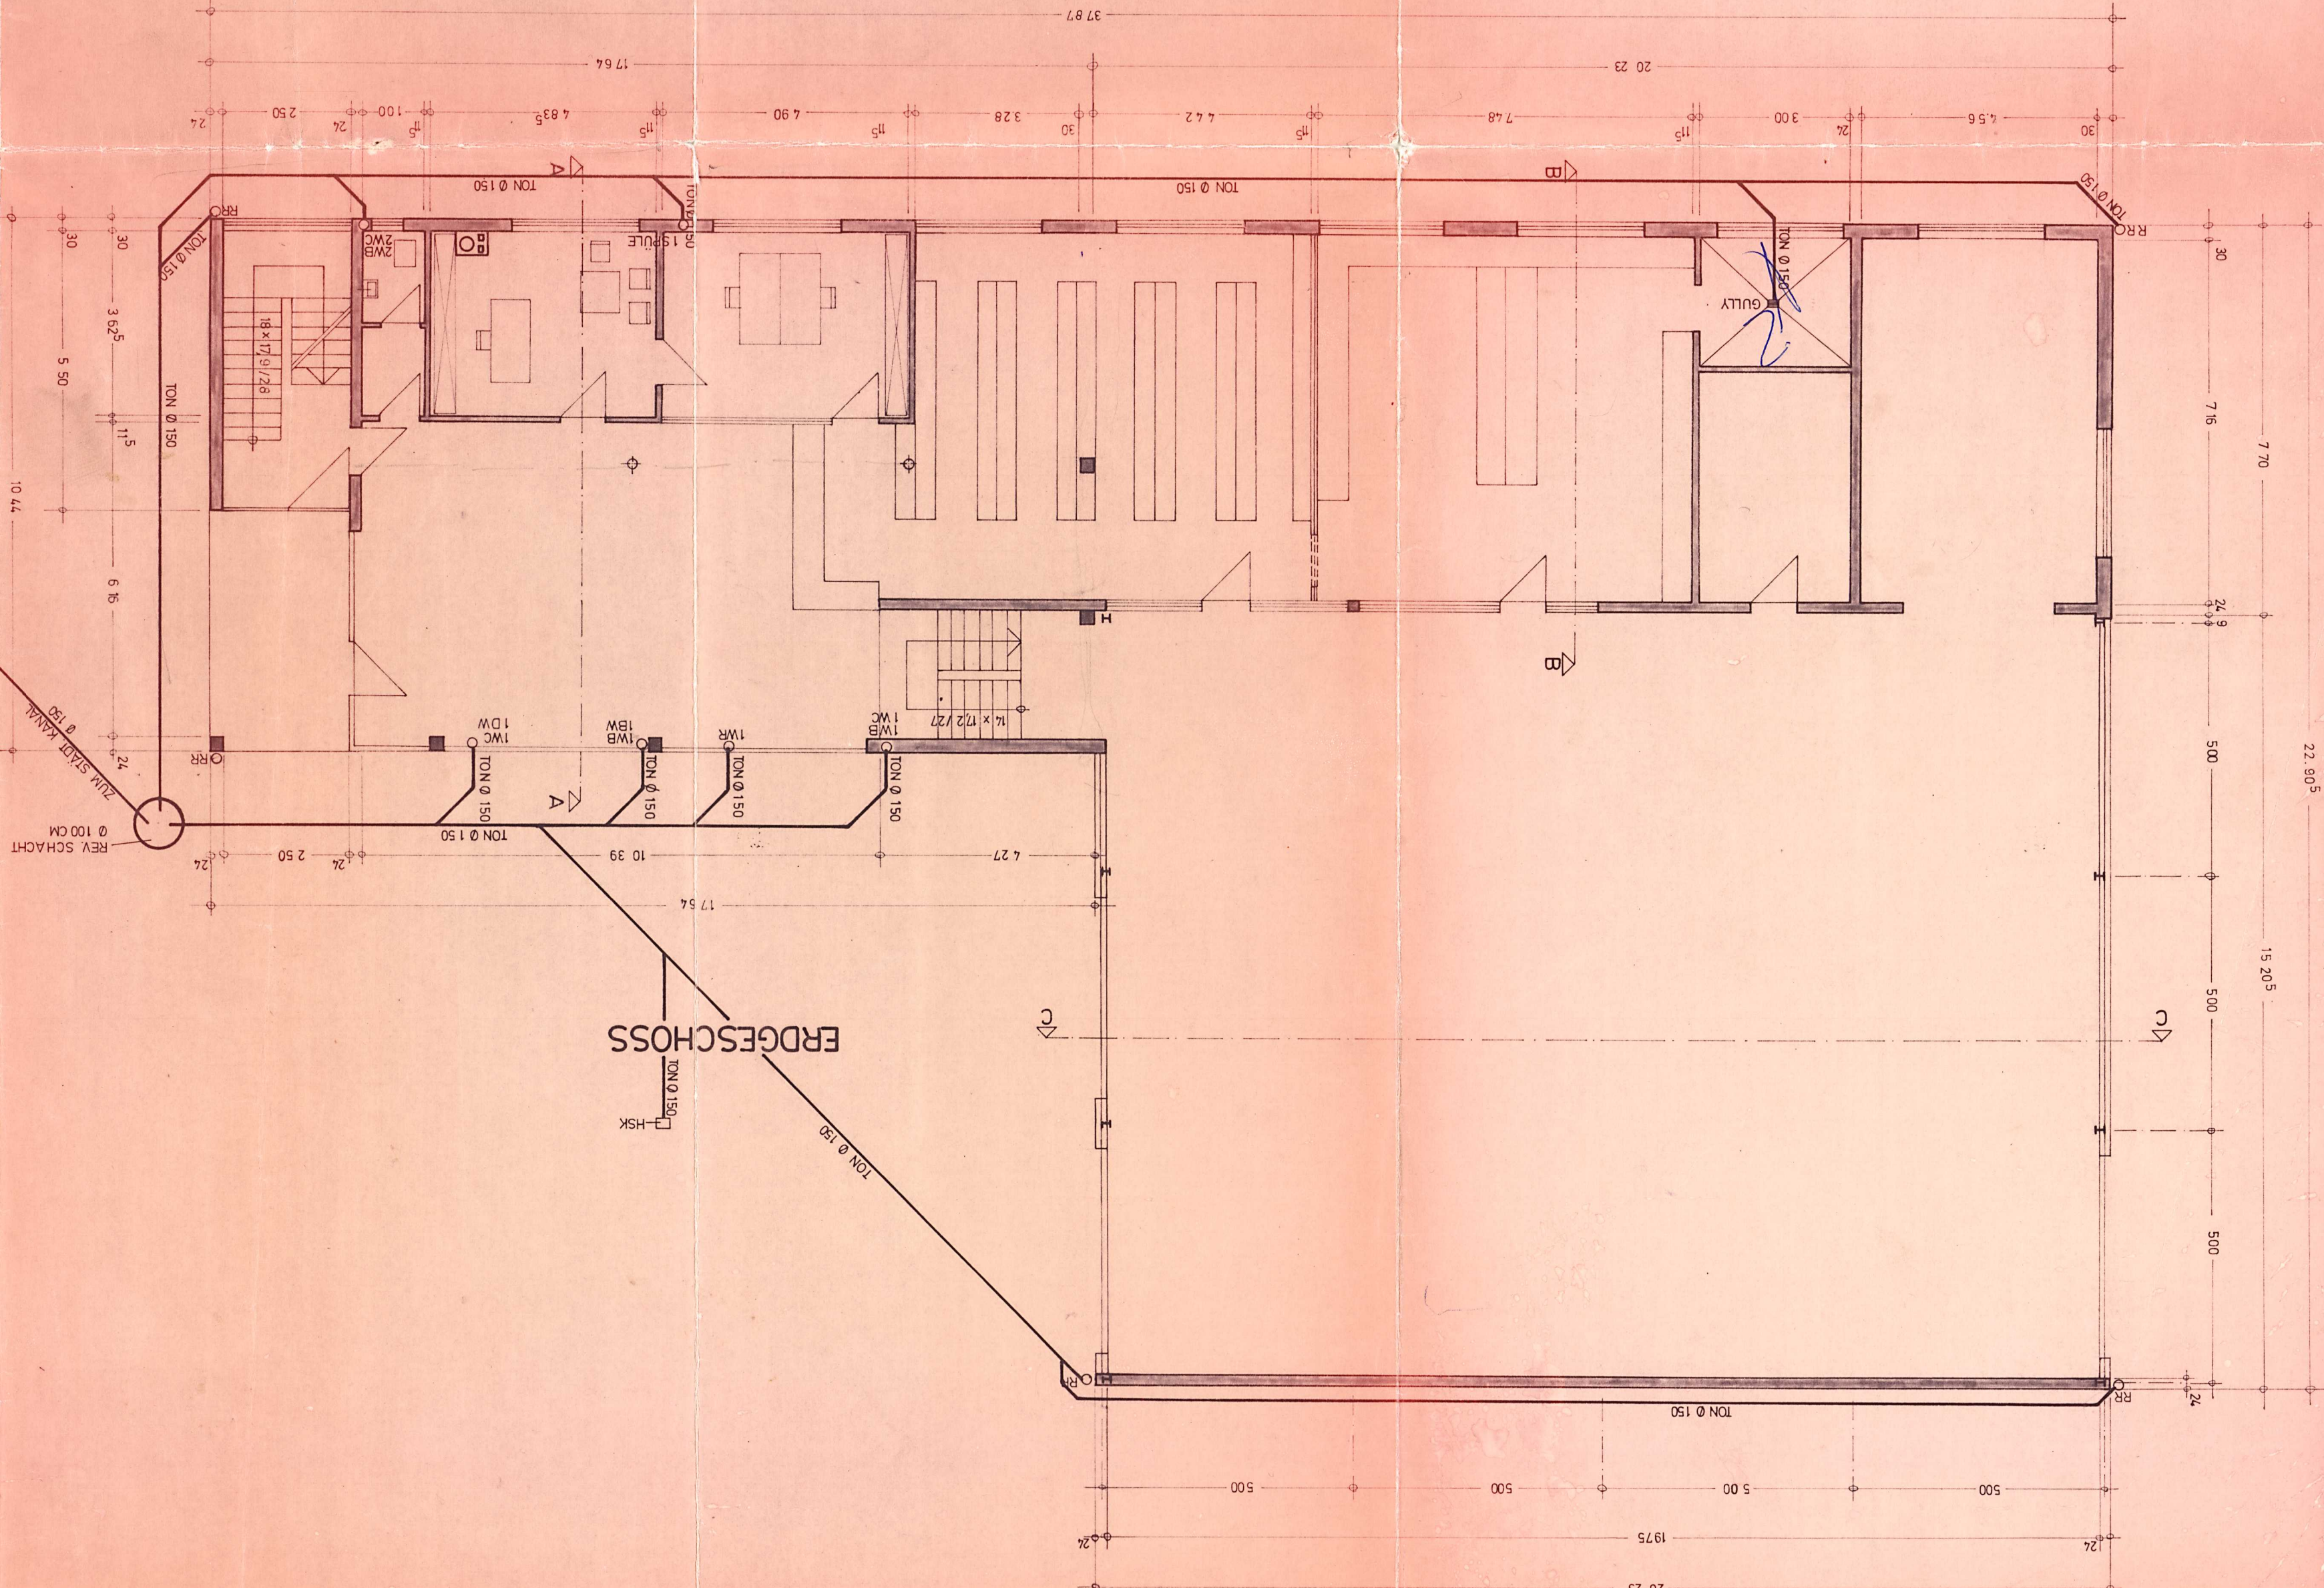

OBERGESCHOSS

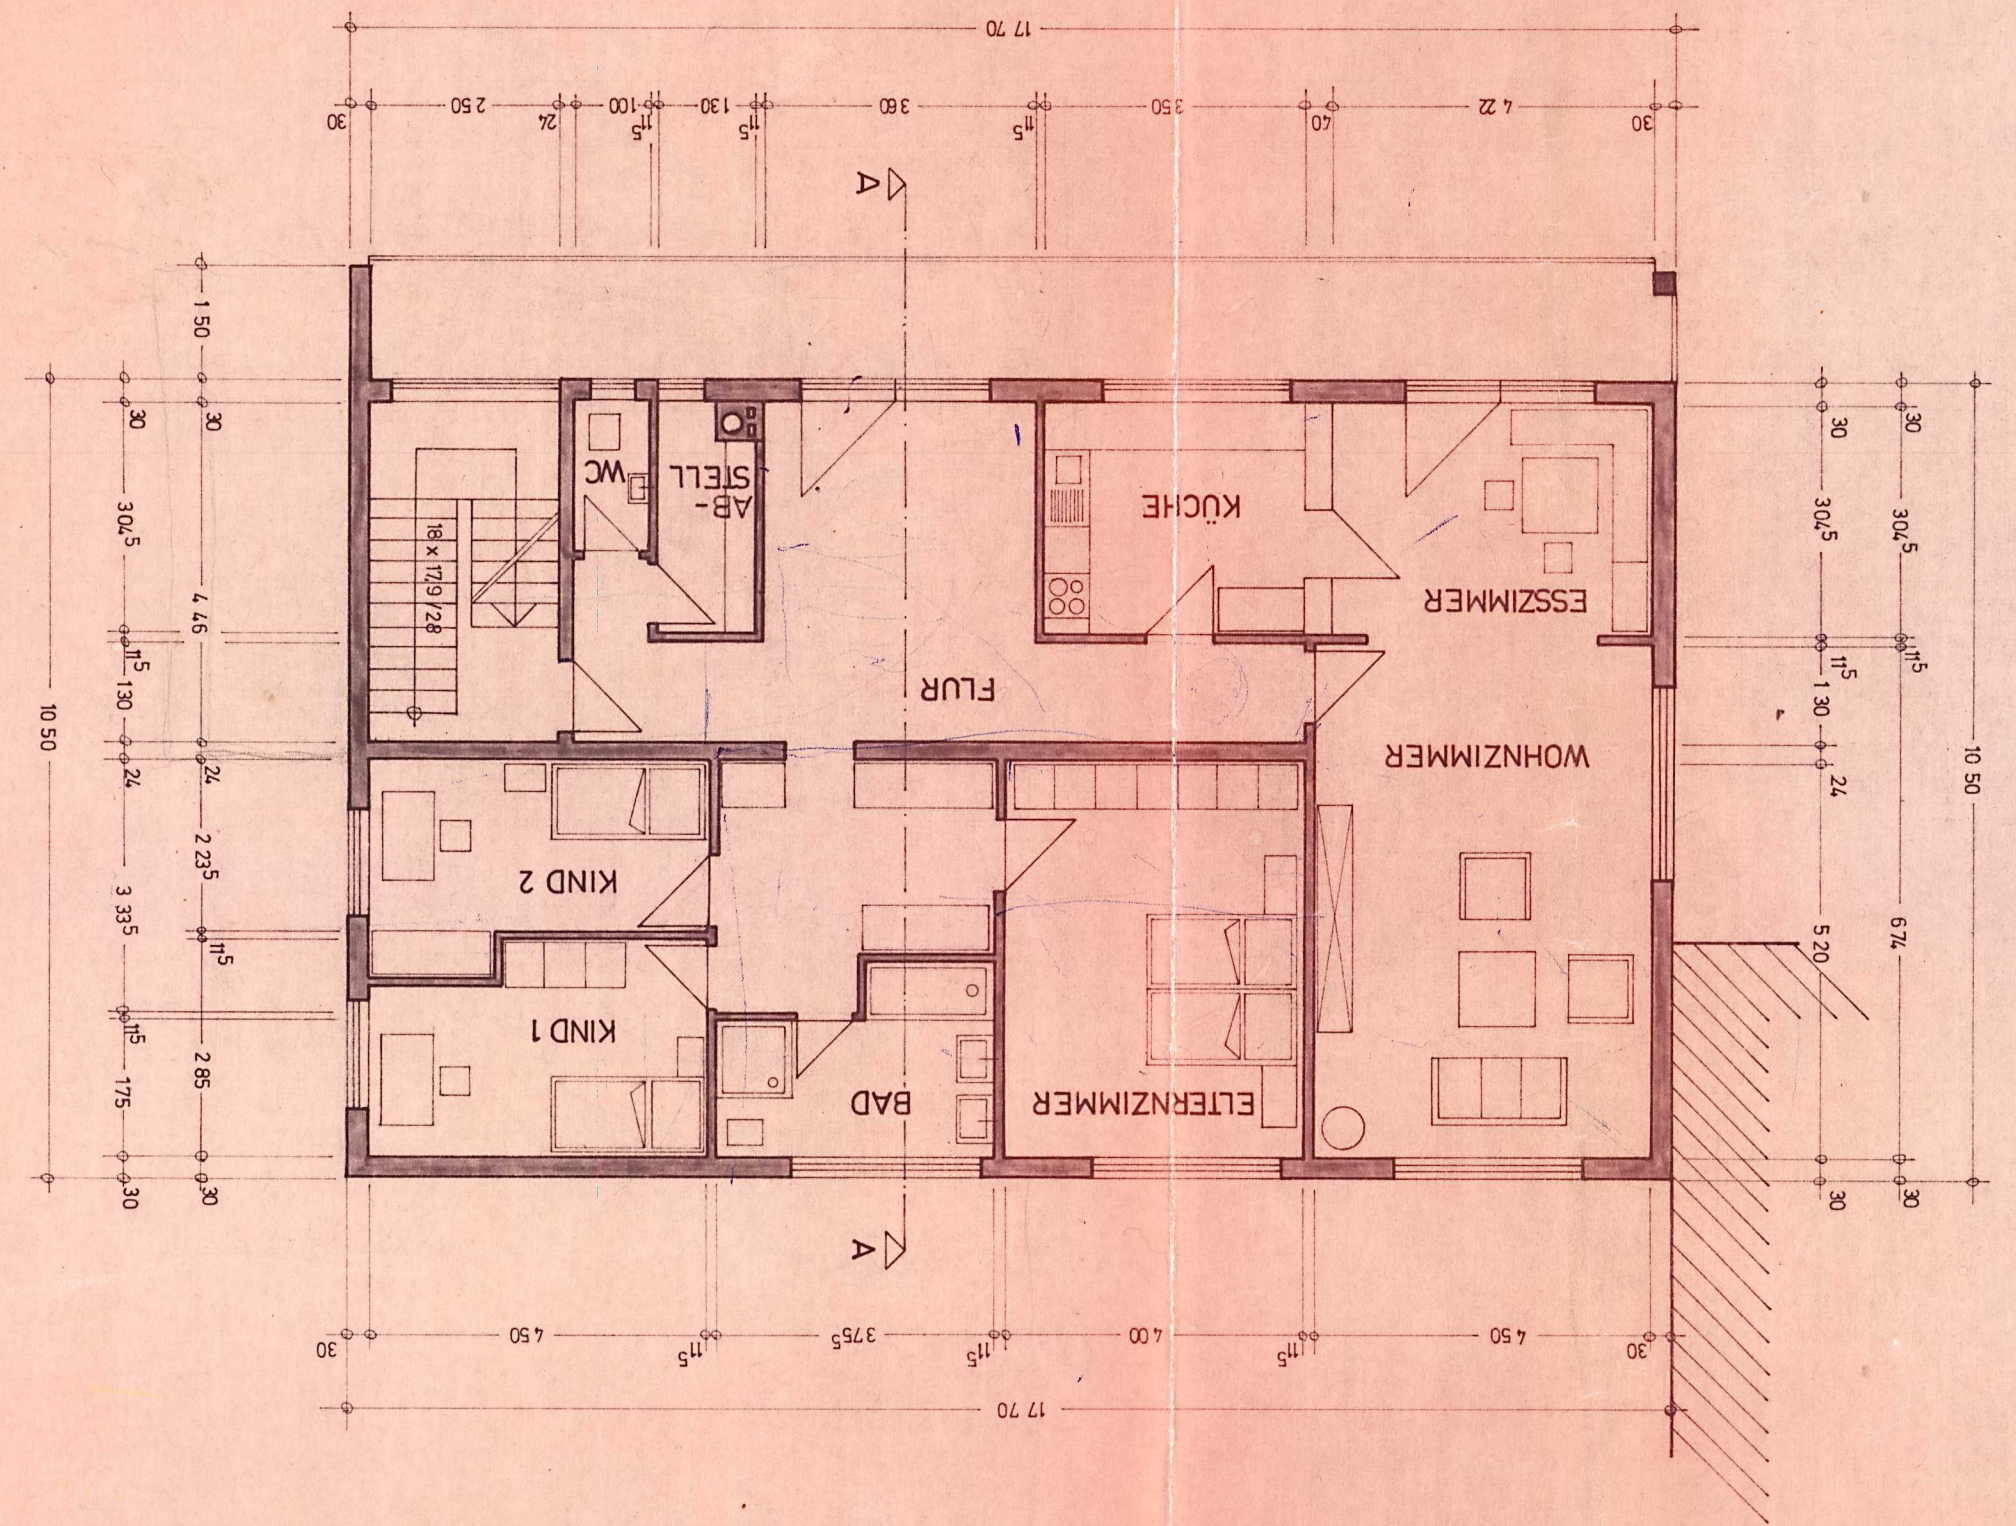


GRUNDRISS, SCHNITTE

BAUVERHÄLTNISSE : NEUBAU EINER BOSCH-VERTRAGSWEKSTÄTTE
MIT WOHNGEHÄUSEN IN ILLERTISSEN
BAUHERR : [REDACTED]


DER BAUHERR :
DIE NACHBARN :

DER ARCHITEKT :
ILLERTISSEN IM MÄRZ 1972

SCHNITT A-A

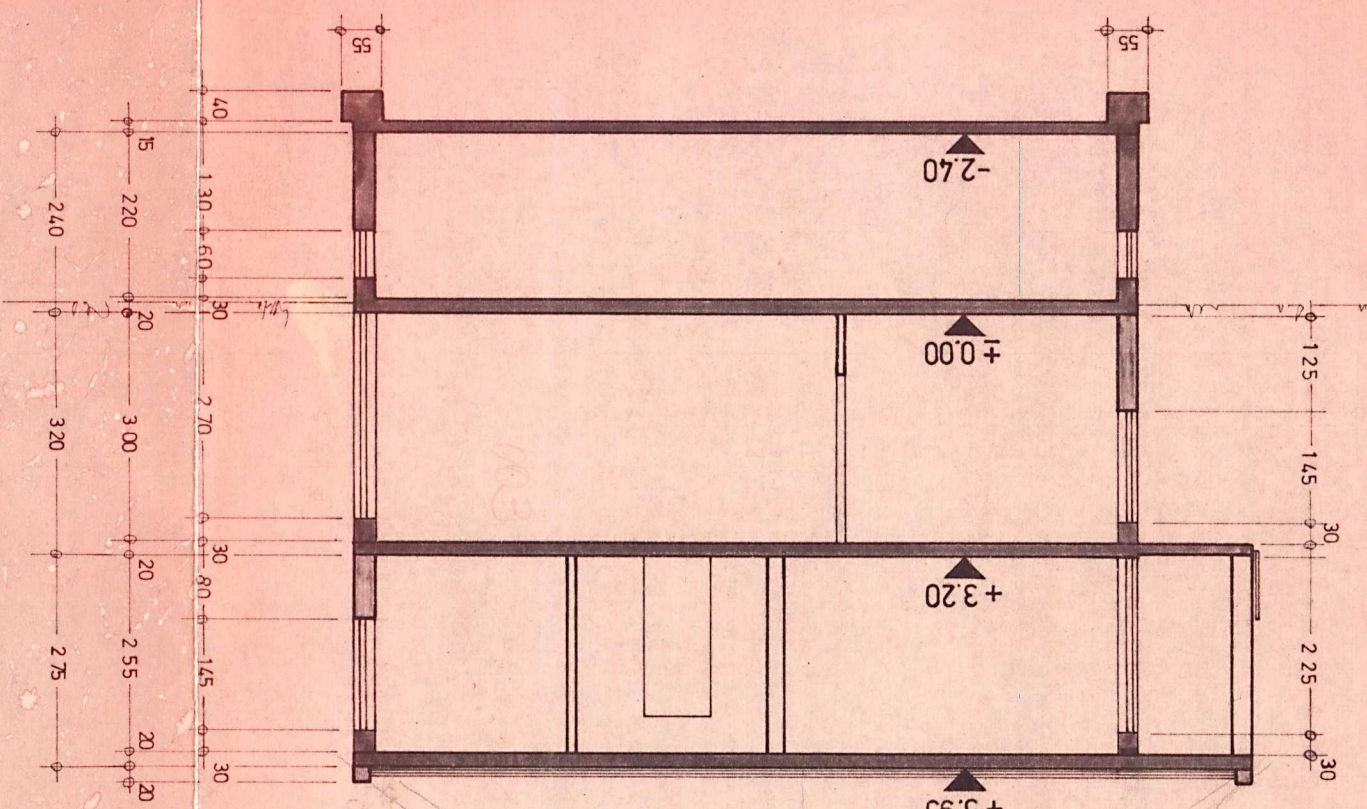

SCHNITT B-B

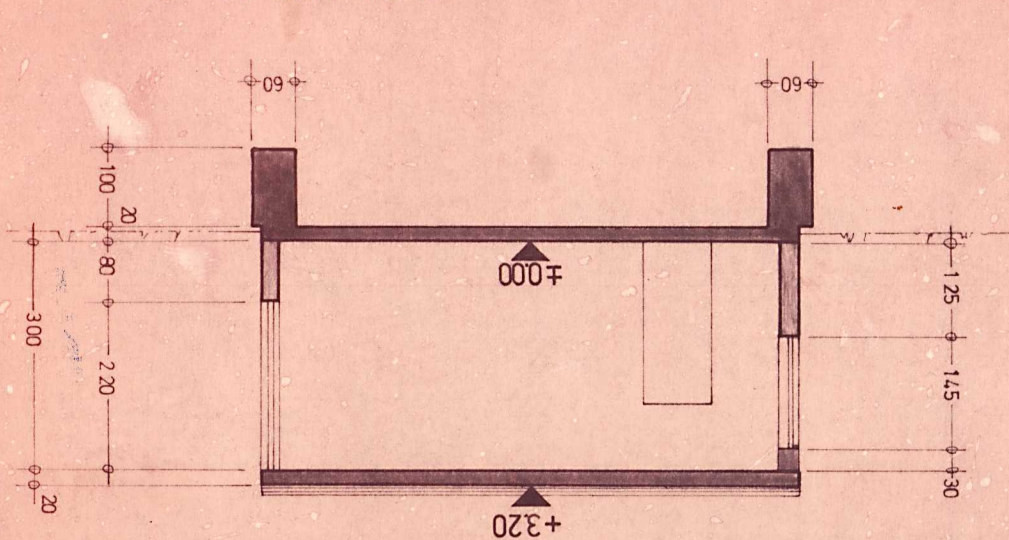

SCHNITT C-C

