

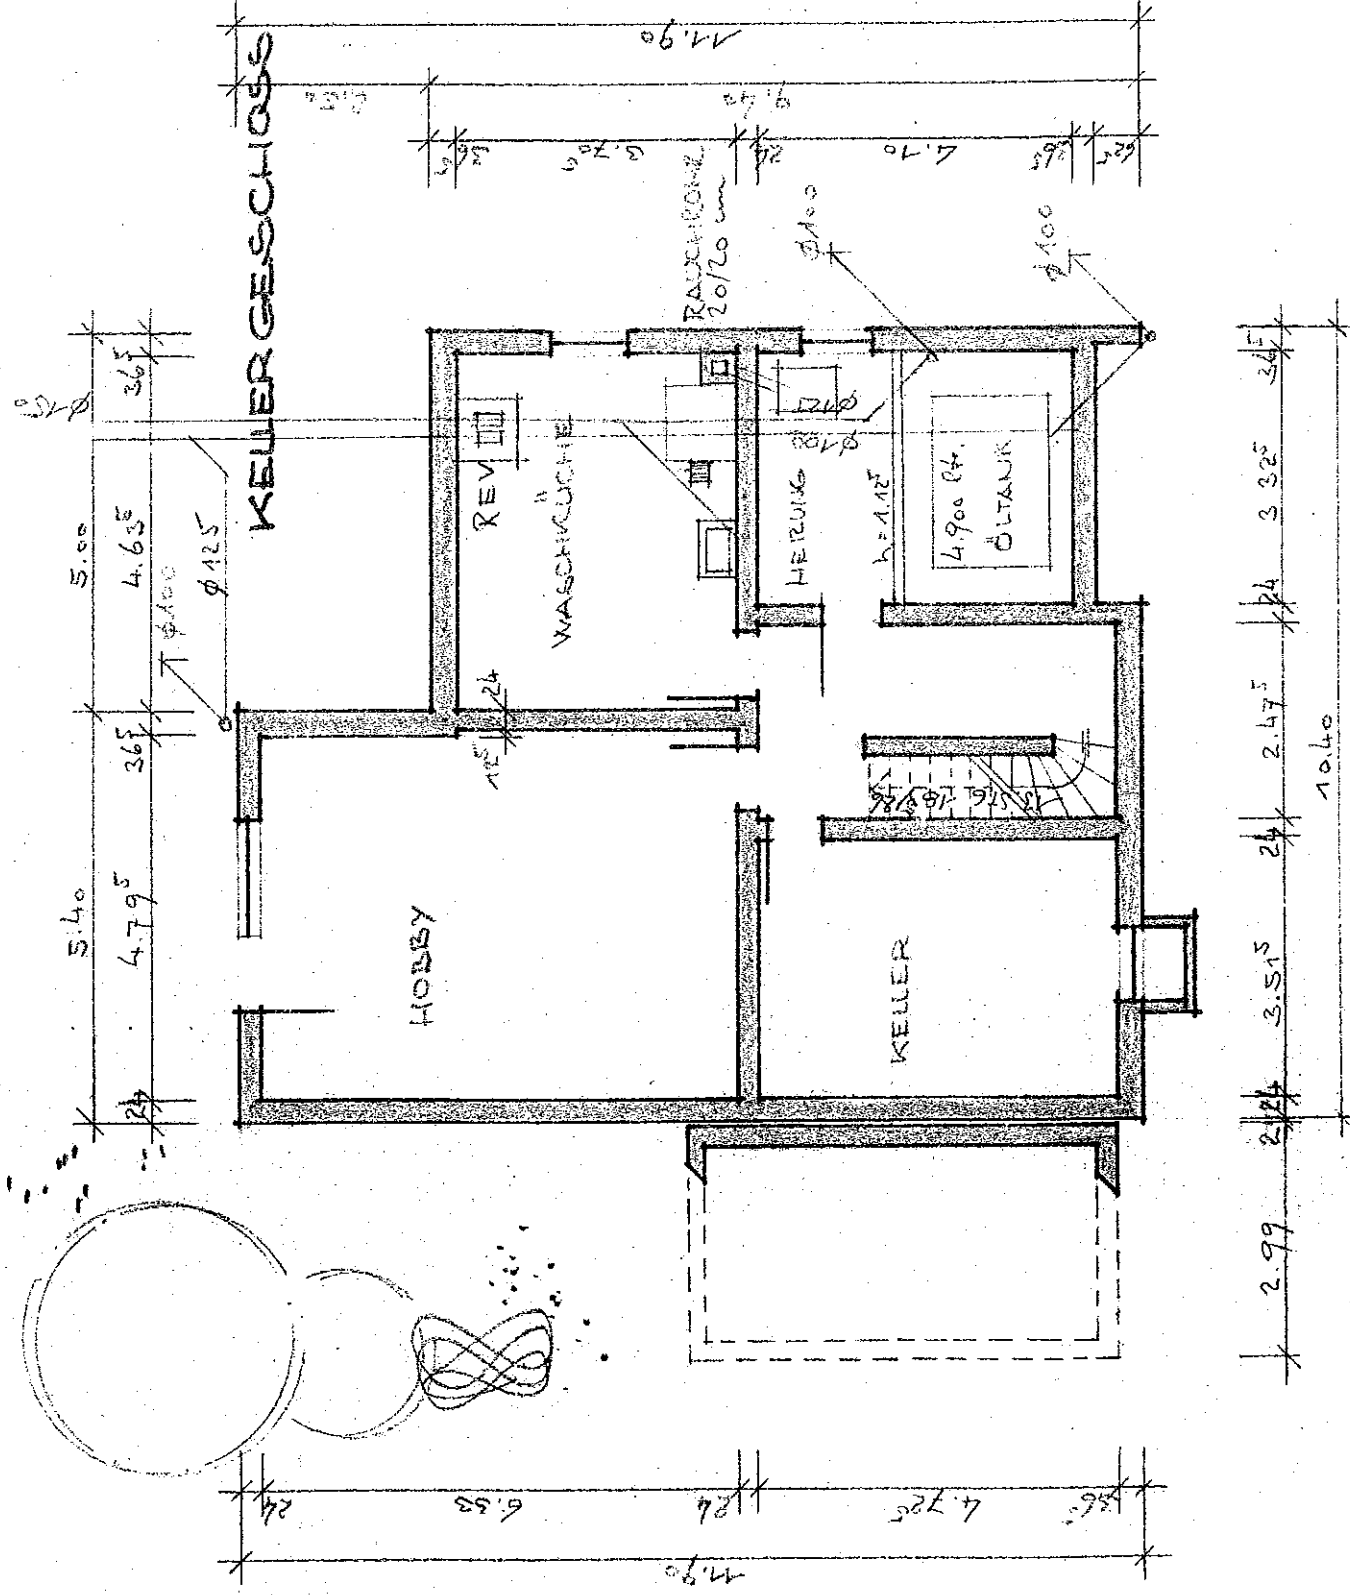
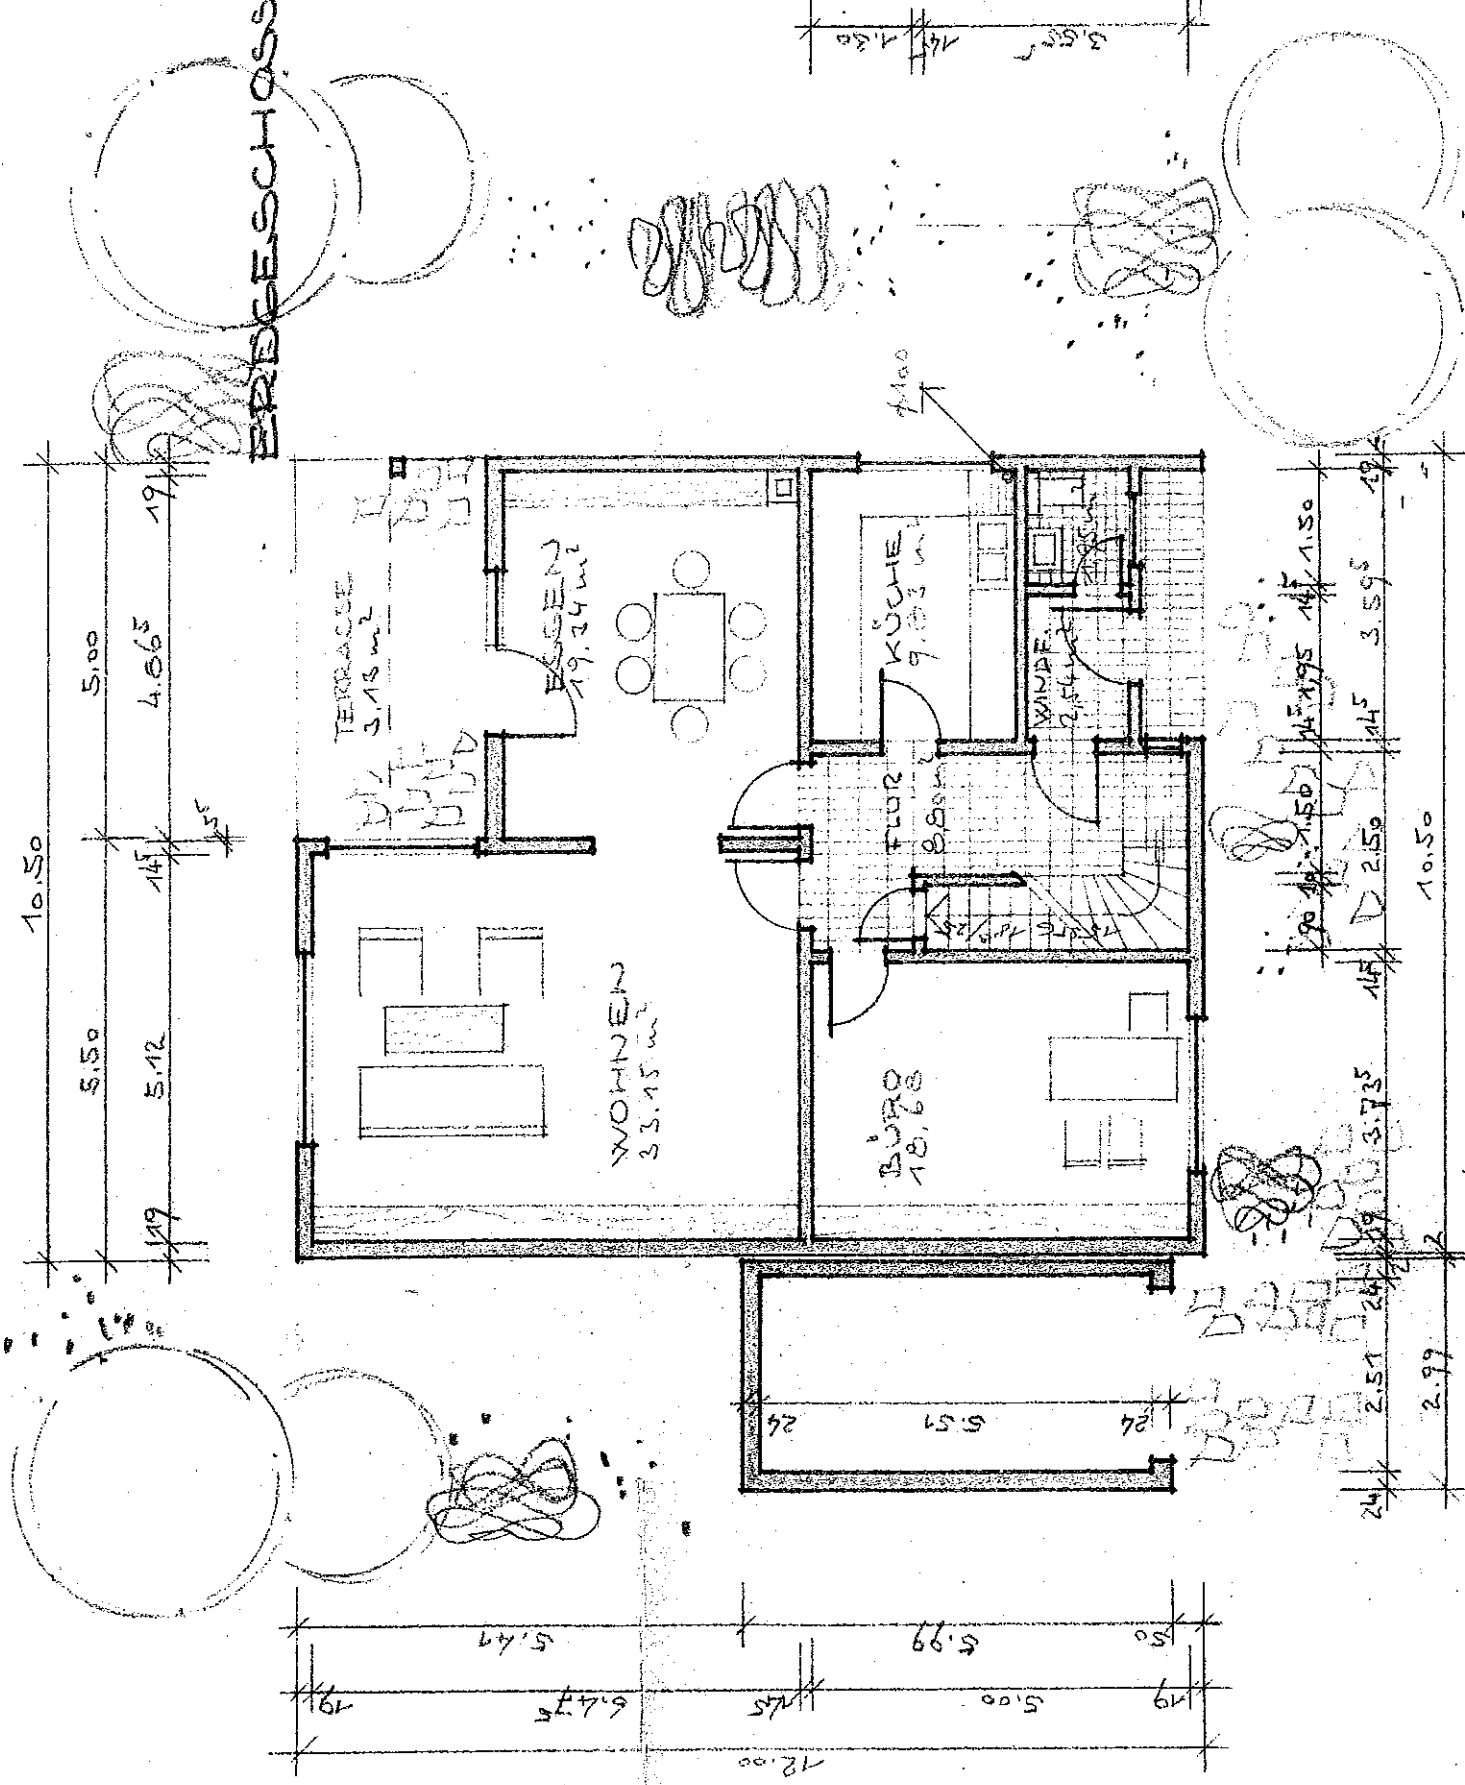
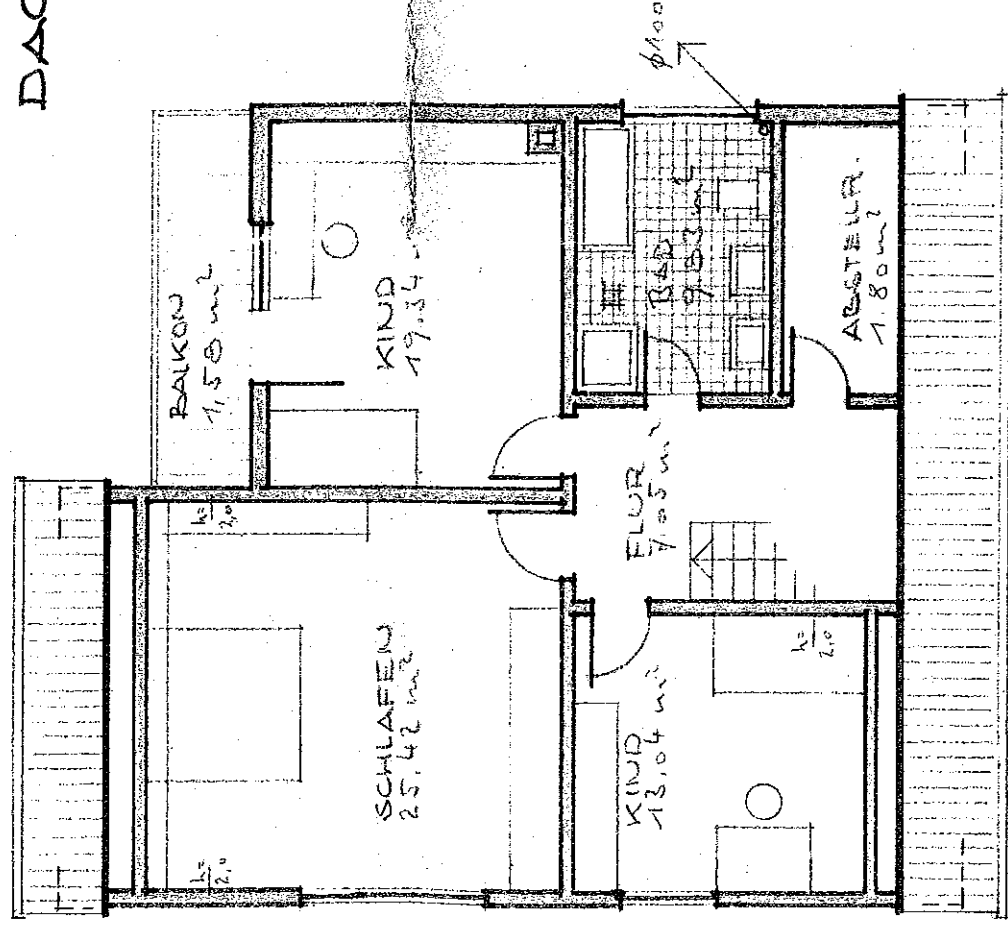




BAUANTRAG BAUHERREN:

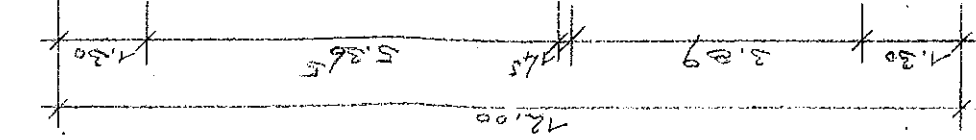


IS IN LEICHTINGEN , BALKEN M= 1:100

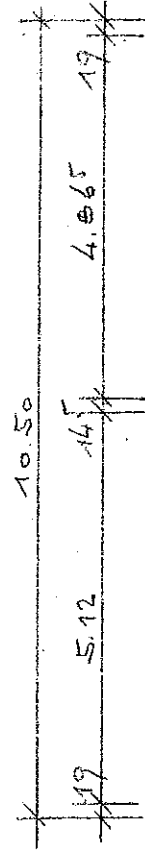

DACHGESCHOSS

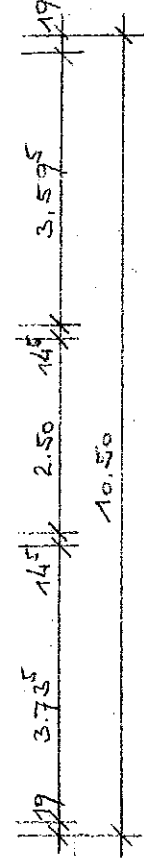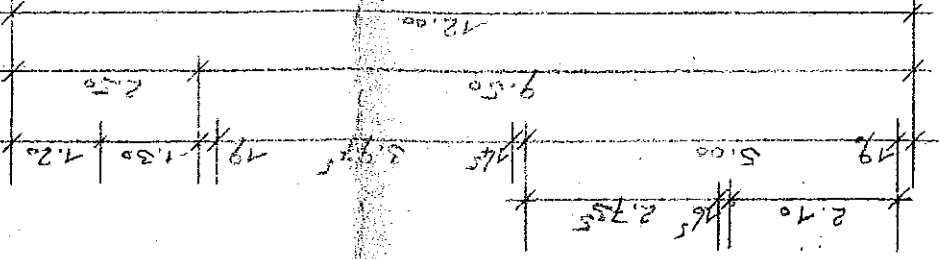

BAUAUFSTÄNDIG GEPRÜFT
GENAU ZUM BAUSCHNITT NR. 145/17
LEICHTINGEN, DEN 10.5.71
BAUHAUPTG. T.
DER STAAT LEICHTINGEN
GEPRÜFT
TECHN. ANGESTELLTER.

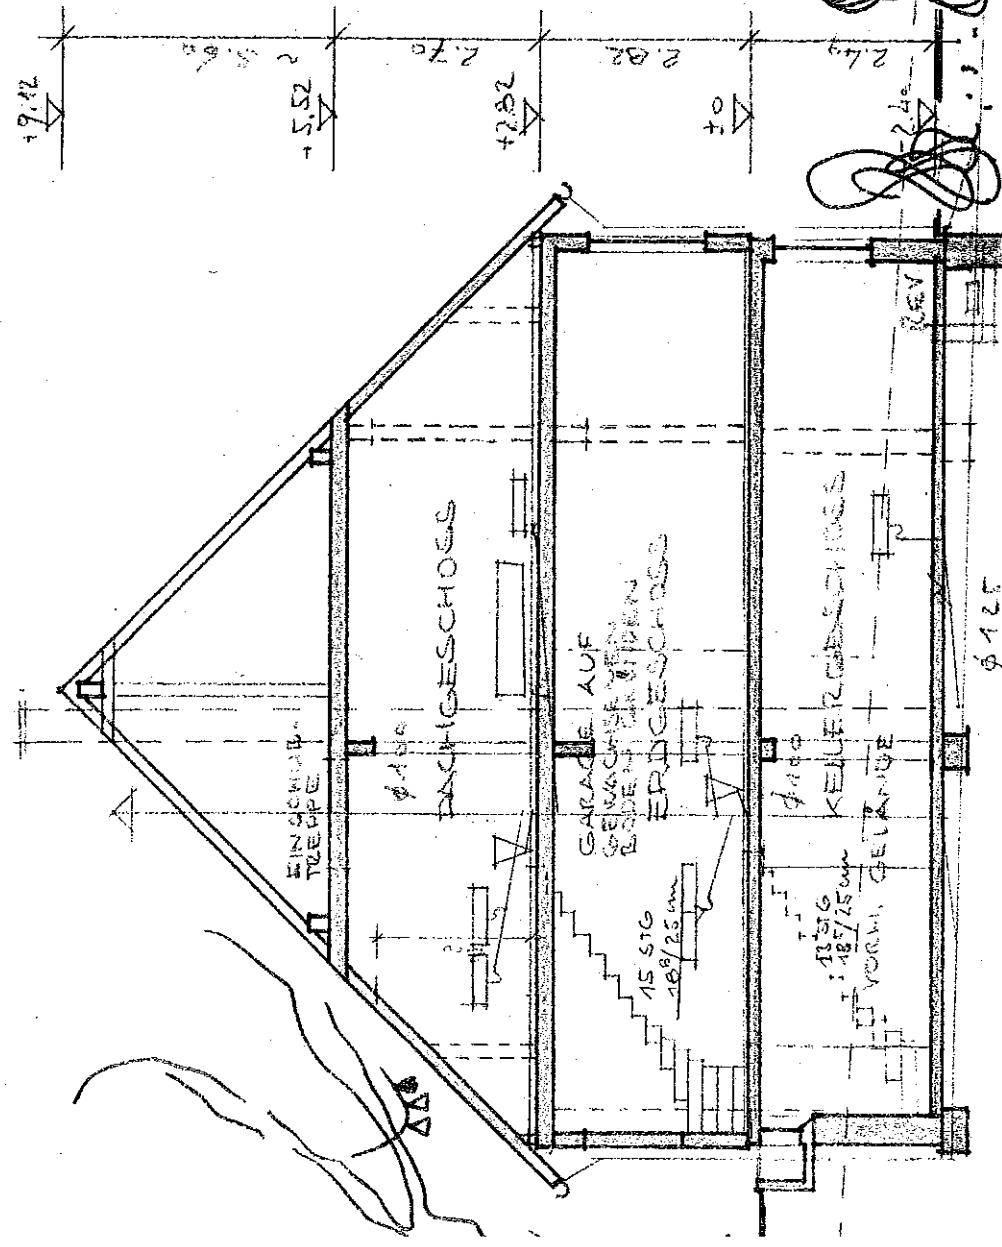

SCHNITT

NACHTRAG

LEICHTINGEN, DEN 10.5.71
DIE BAUHERREN:
Erich Kötter

WUPPERTAL, DEN 10.5.71
DER ARCHITEKT:

ROLF MOHRING
BAUINGENIEUR
56 WUPPERTAL-ELBERFELD
AUGUSTASSEN 51 TEL. 424281

Rolf Mohring

ANSCHLUSS AN
MURMELEZACHSAMMLER
LT. SCHREISEN VON
DES WUPPERTALVERBANDES