



Variante 1: 388m2 blaue Fläche
Optional gelbe markierte Fläche (Serverraum mit Tresor)

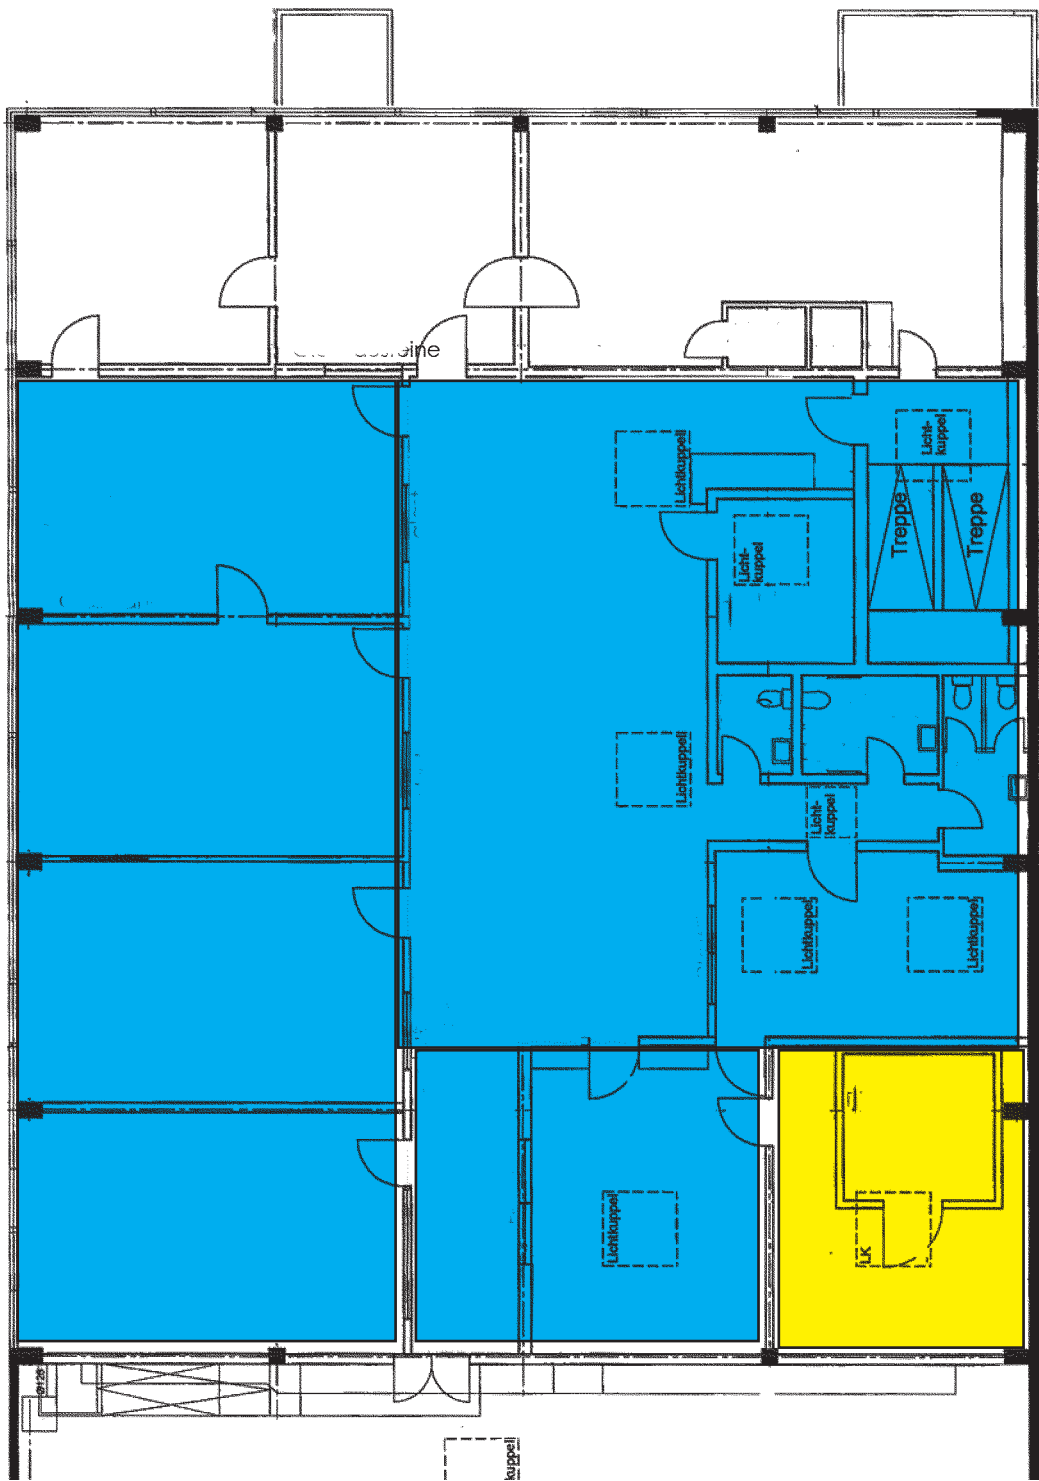

Variante 2: 174m² blaue Fläche

Optional gelbe markierte Fläche (Serverraum mit Tresor)

Verkehrsfläche (weiß) nach Absprache

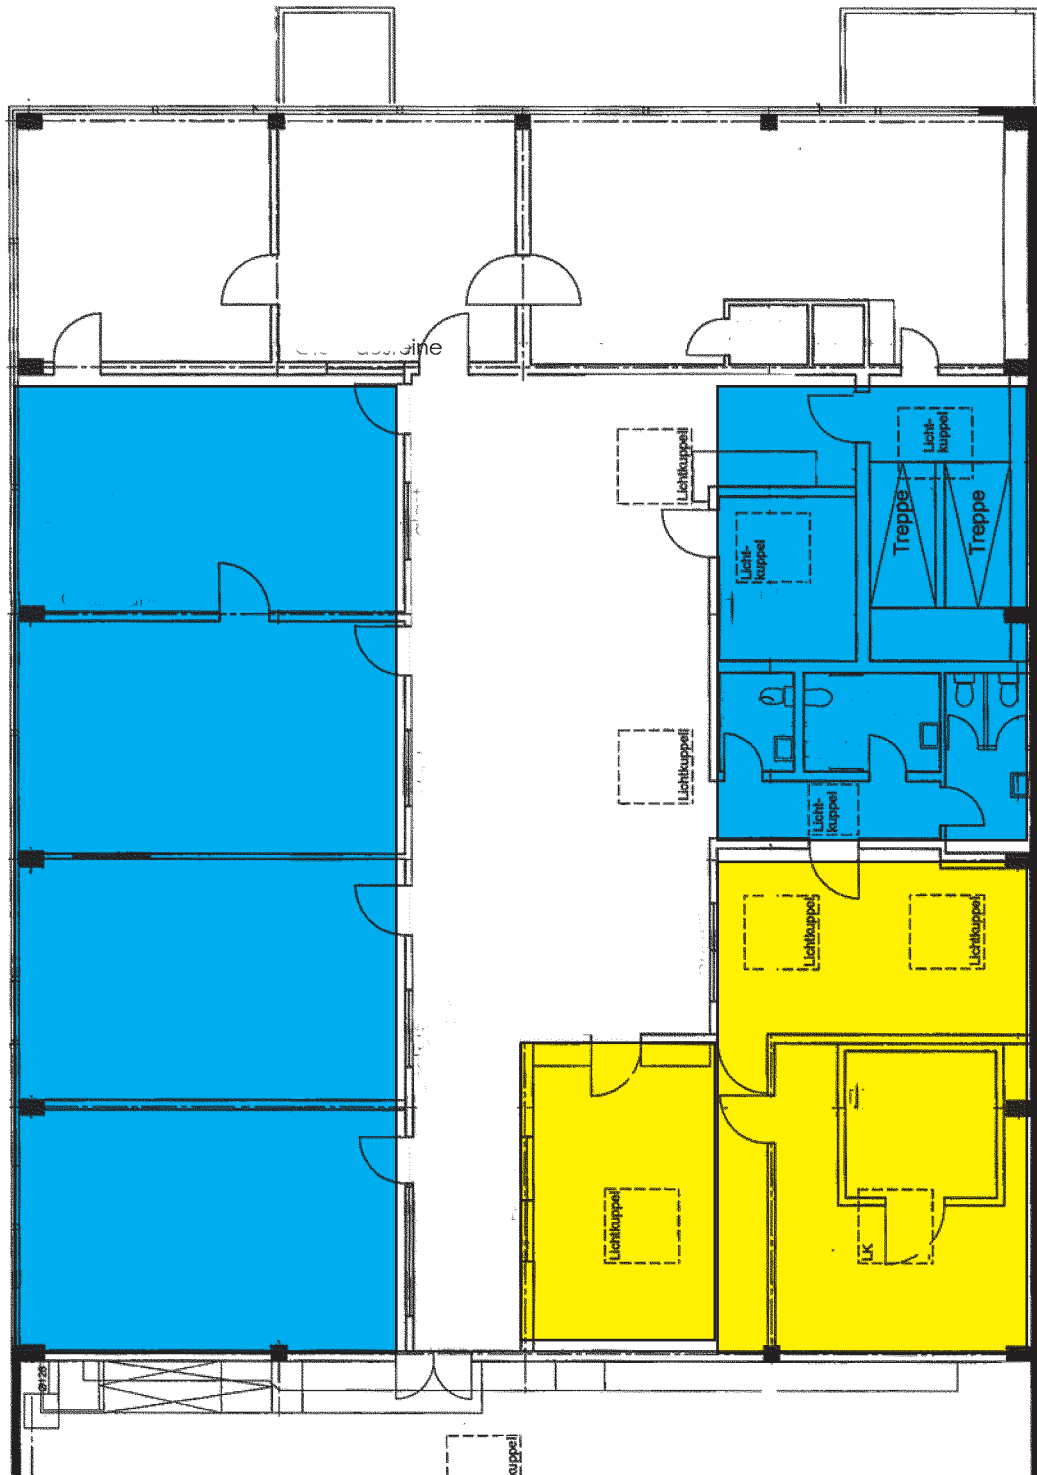

UNTERGESCHOSS

Lagerfläche im UG

750m²

Aufzug mit Zugang
von außen

Grundstücksgrenze

