


12


26/26
14/26

2


0

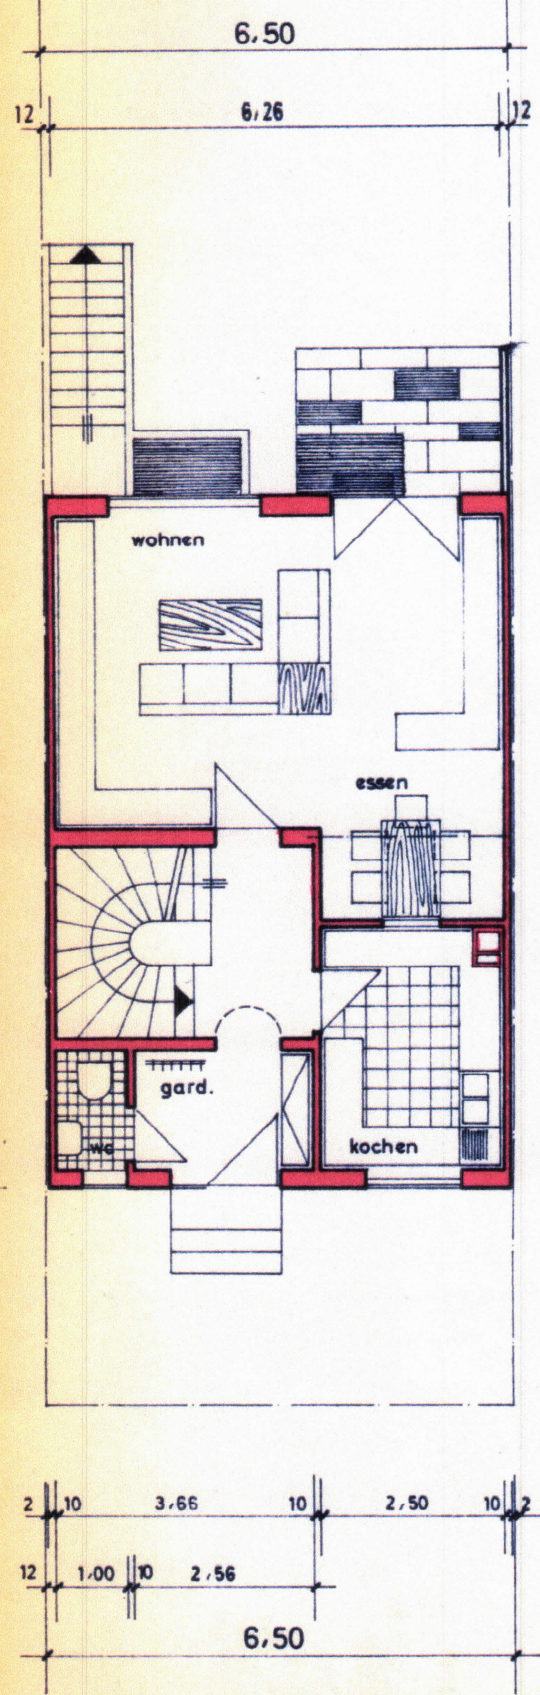


erdgeschoss 1:100

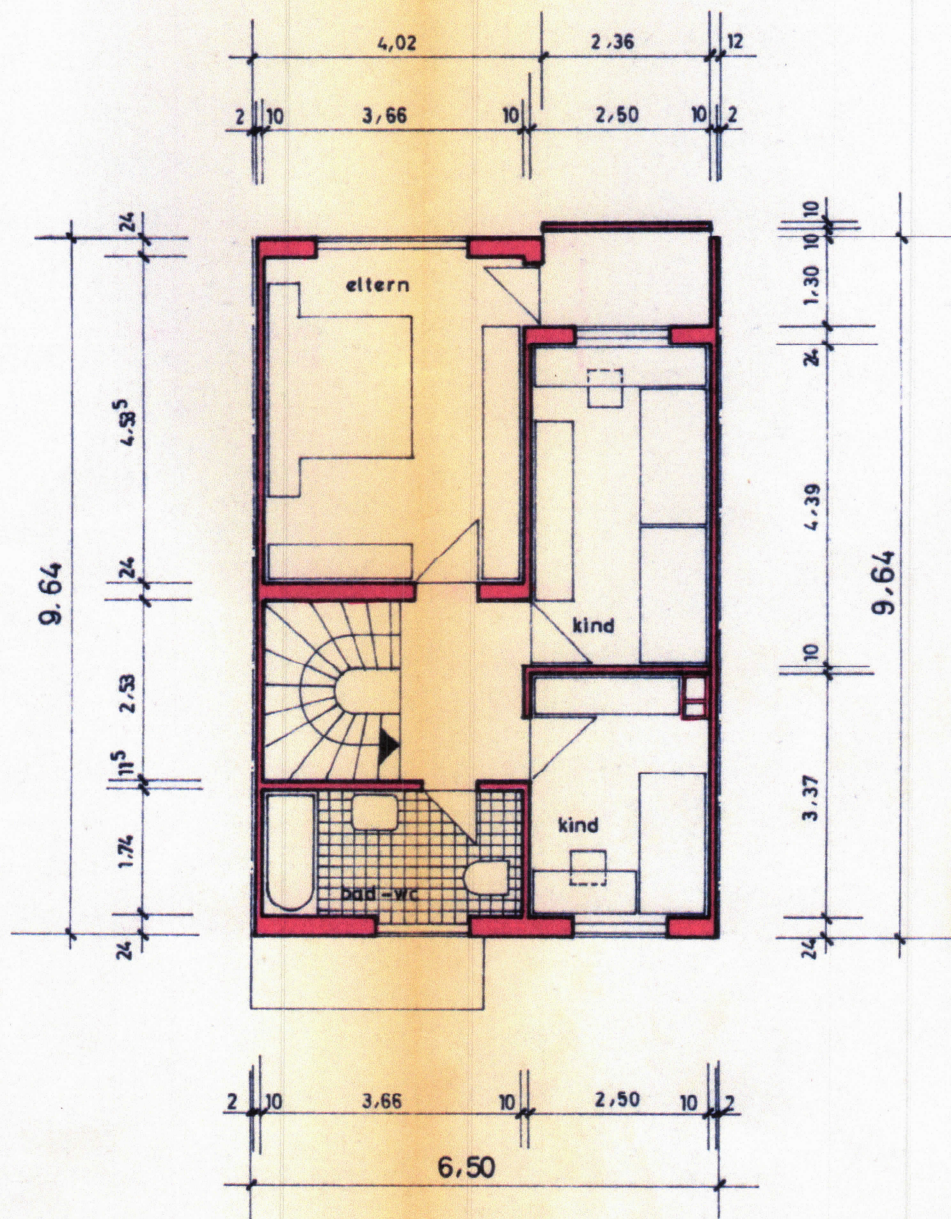


obergeschoss 1:100

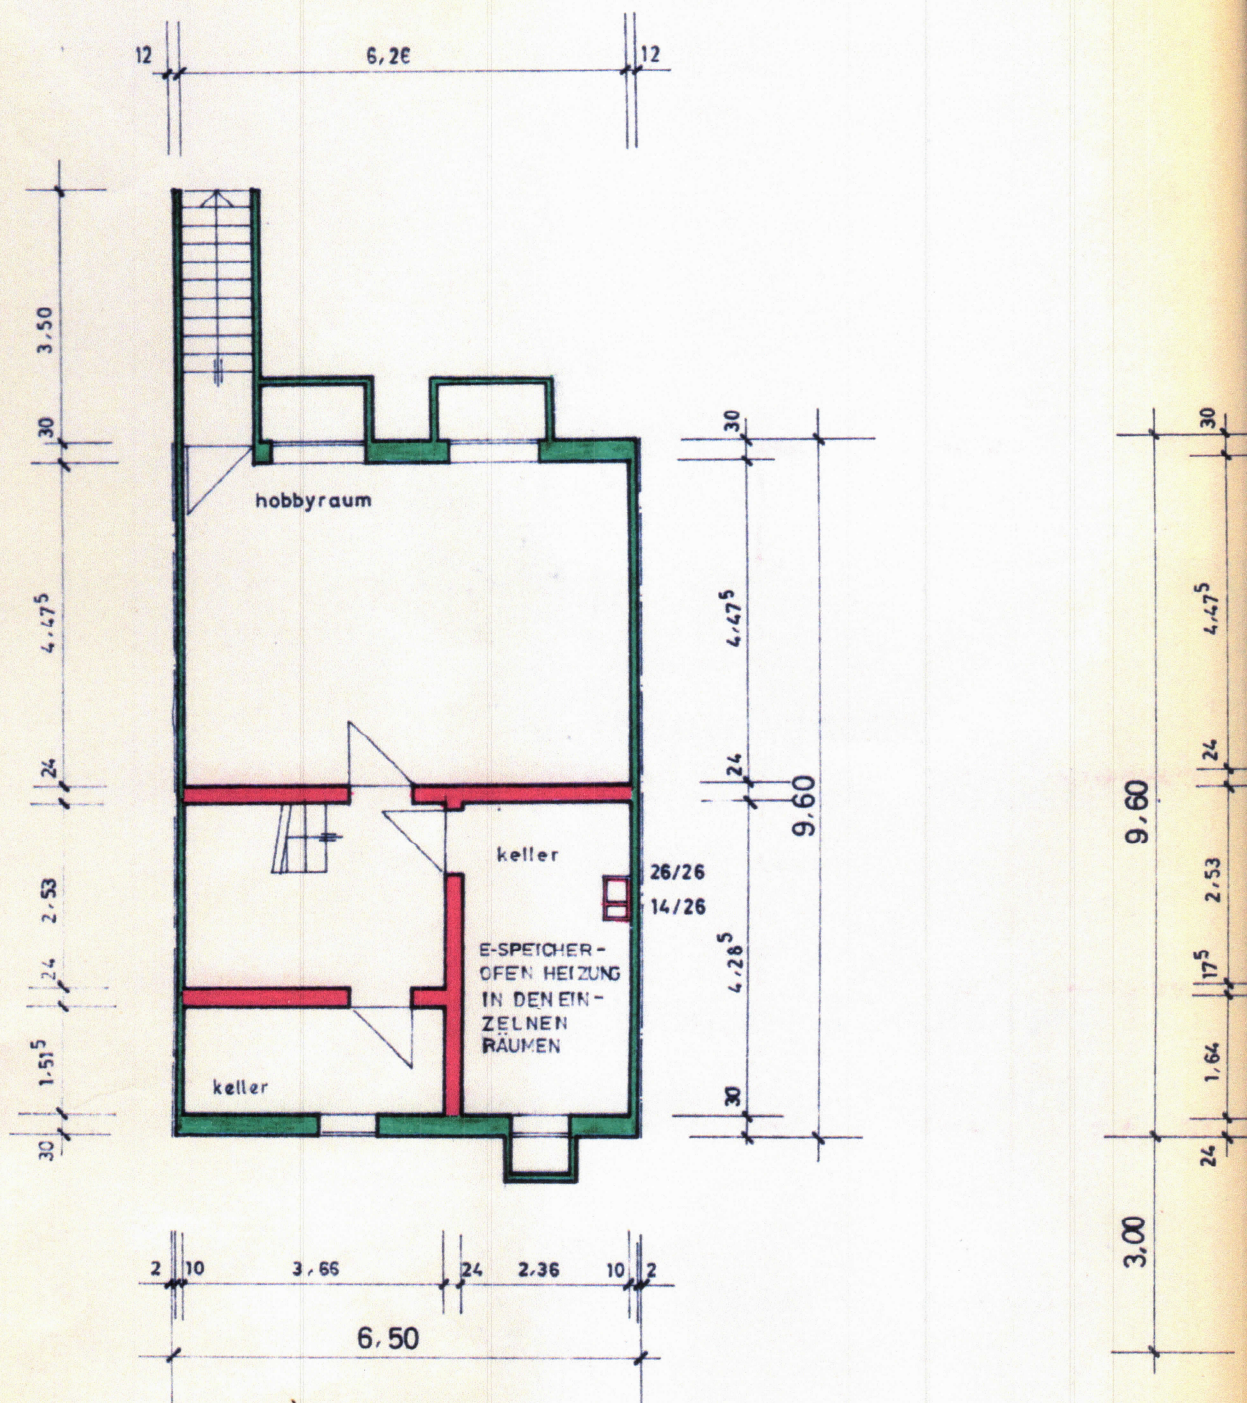

kellergeschoss 1:100

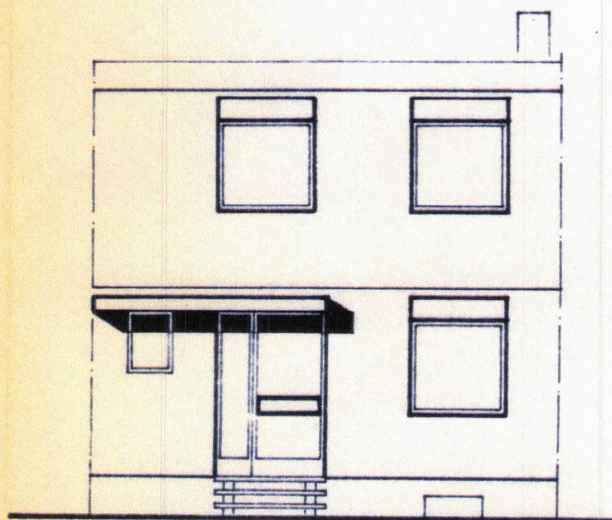

strassenansicht 1:100

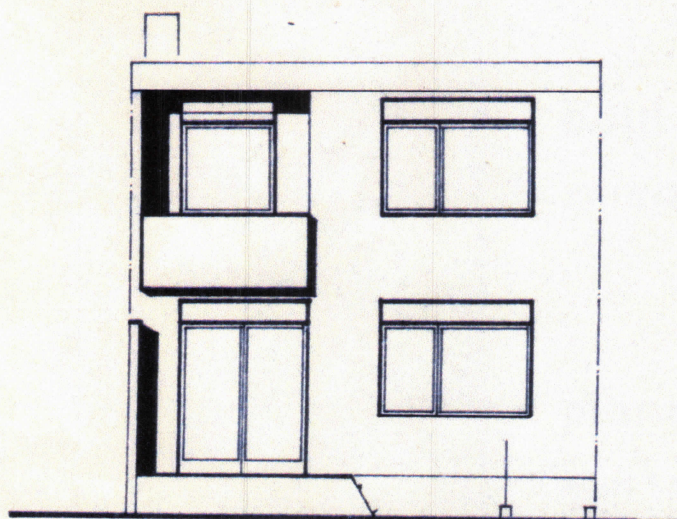

gartenansicht 1:100