


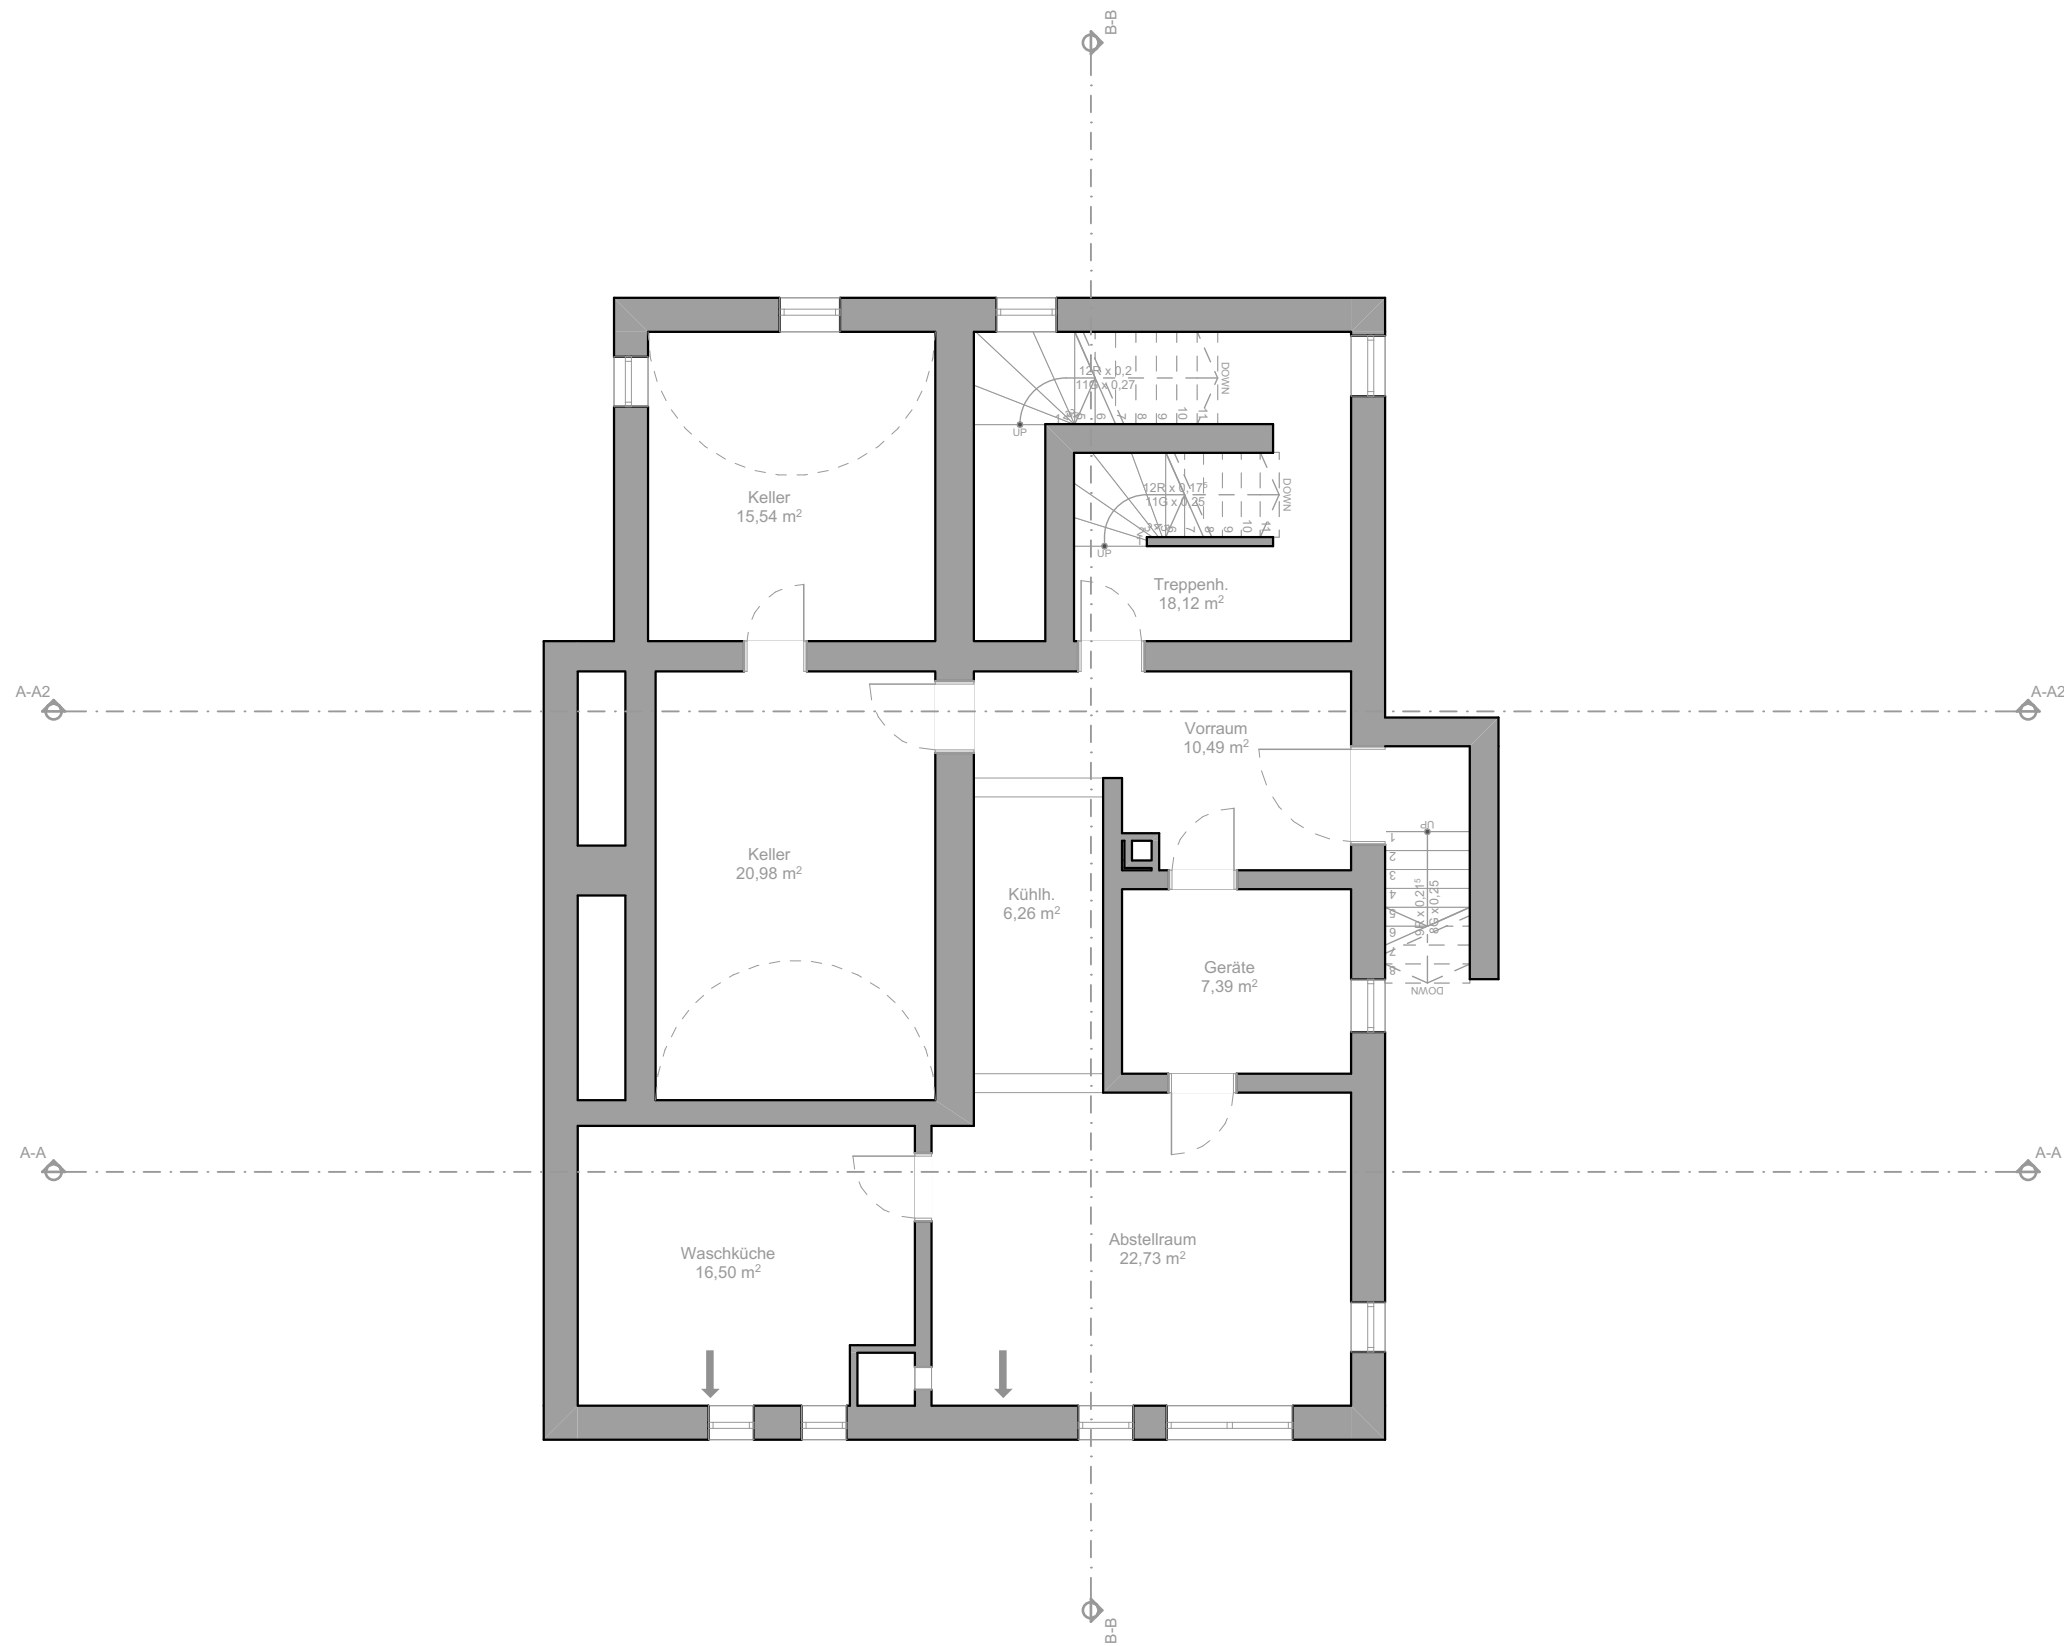

BauArt Planungsbüro
Dipl.-Ing. Mustafa Ljaic
Freier Architekt
Steigstrasse 25
70565 Stuttgart
Mobil: 01771796255
Web: www.bauart-planung.de

PROJEKT: AUFTEILUNGSPLAN

BAUHERR: Primoris GmbH
Eichendorffstr. 7
34308 Bad Emstal

ADRESSE: Steigstraße 16,
70565 Stuttgart

ÄNDERUNGEN:	Datum:
	16.6.2026

ÄNDERUNGEN:	Datum:


DATEINAME:	UNTERGESCHOSS
------------	---------------

PLANFORMAT:	A3
-------------	----

MAßSTAB:	1:100
----------	-------

Diese Pläne sind vor der Ausführung eigenverantwortlich gegenzuprüfen und mit Werkplanung, Statik und den Angaben der Bauleitung abzugleichen	Datum: VORABZUG
--	--------------------

PROJKTENUMMER:	PLANNUMMER:	GEZ.
	15	

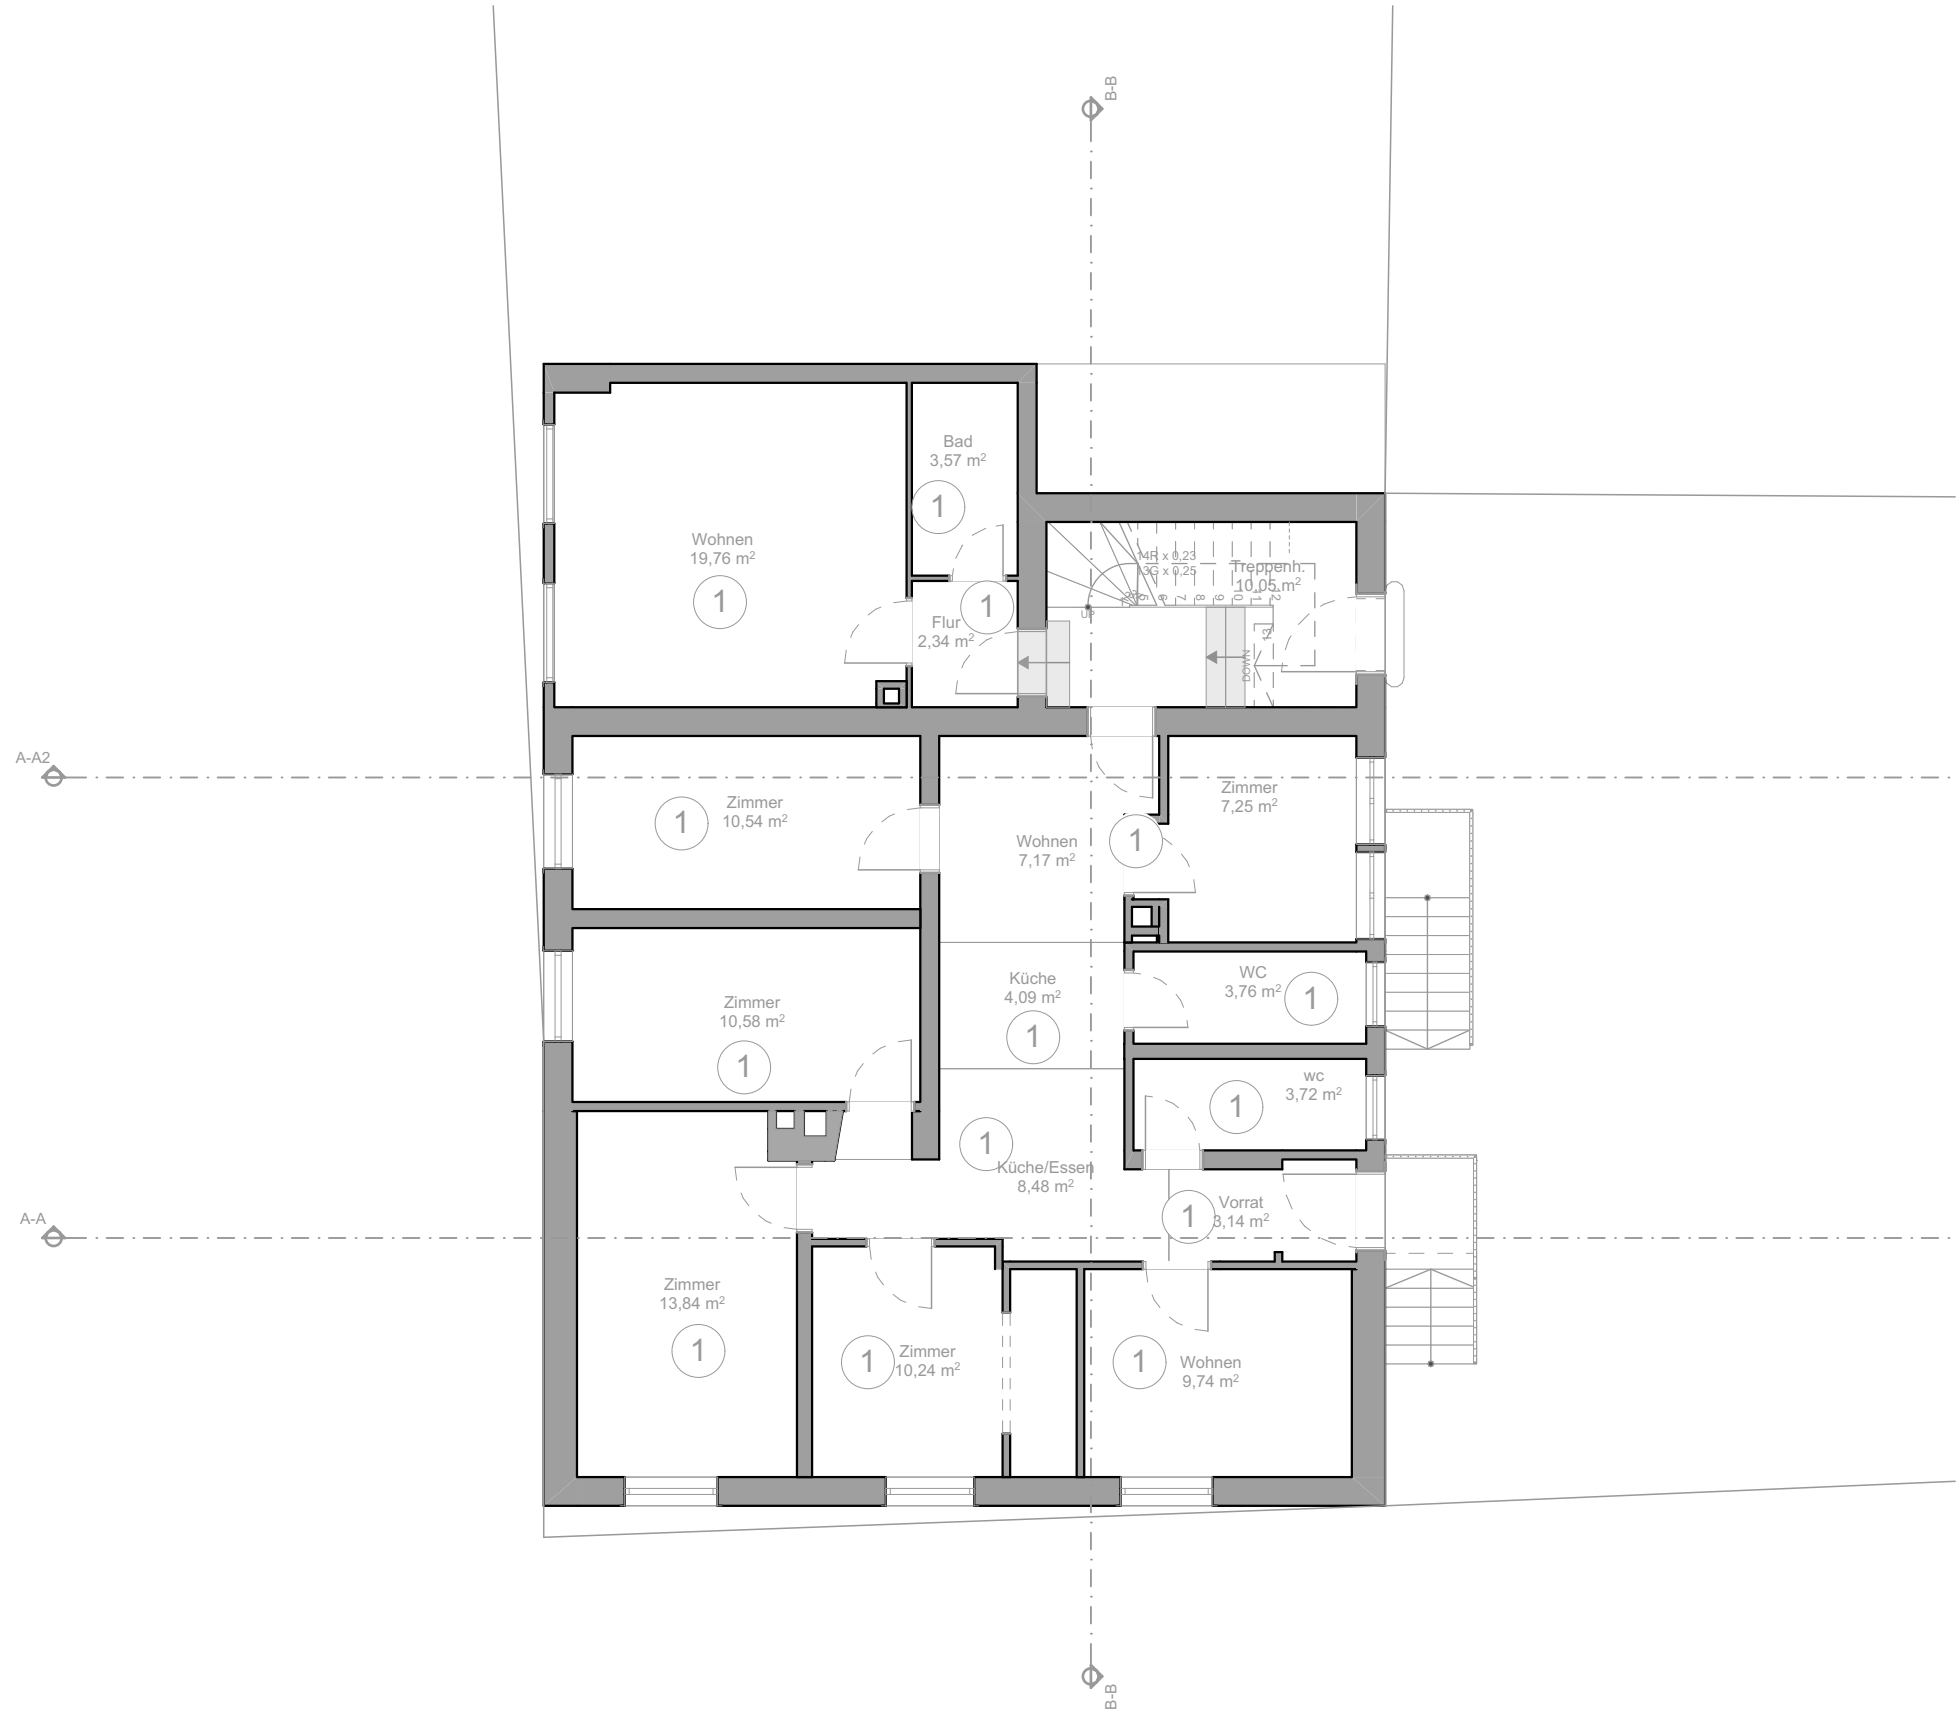

BauArt Planungsbüro
Dipl.-Ing. Mustafa Ljaic
Freier Architekt
Steigstrasse 25
70565 Stuttgart
Mobil: 01771796255
Web: www.bauart-planung.de

PROJEKT: AUFTEILUNGSPLAN

BAUHERR: Primoris GmbH
Eichendorffstr. 7
34308 Bad Emstal

ADRESSE: Steigstraße 16,
70565 Stuttgart

ÄNDERUNGEN:	Datum:
	16.6.2026

ÄNDERUNGEN:	Datum:


DATEINAME:	ERDGESCHOSS
------------	-------------

PLANFORMAT:	A3
-------------	----

MAßSTAB:	1:100
----------	-------

Diese Pläne sind vor der Ausführung eigenverantwortlich gegenzuprüfen und mit Werkplanung, Statik und den Angaben der Bauleitung abzugleichen	Datum: VORABZUG
--	--------------------

PROJKTNUMMER:	PLANNUMMER:	GEZ.
	16	

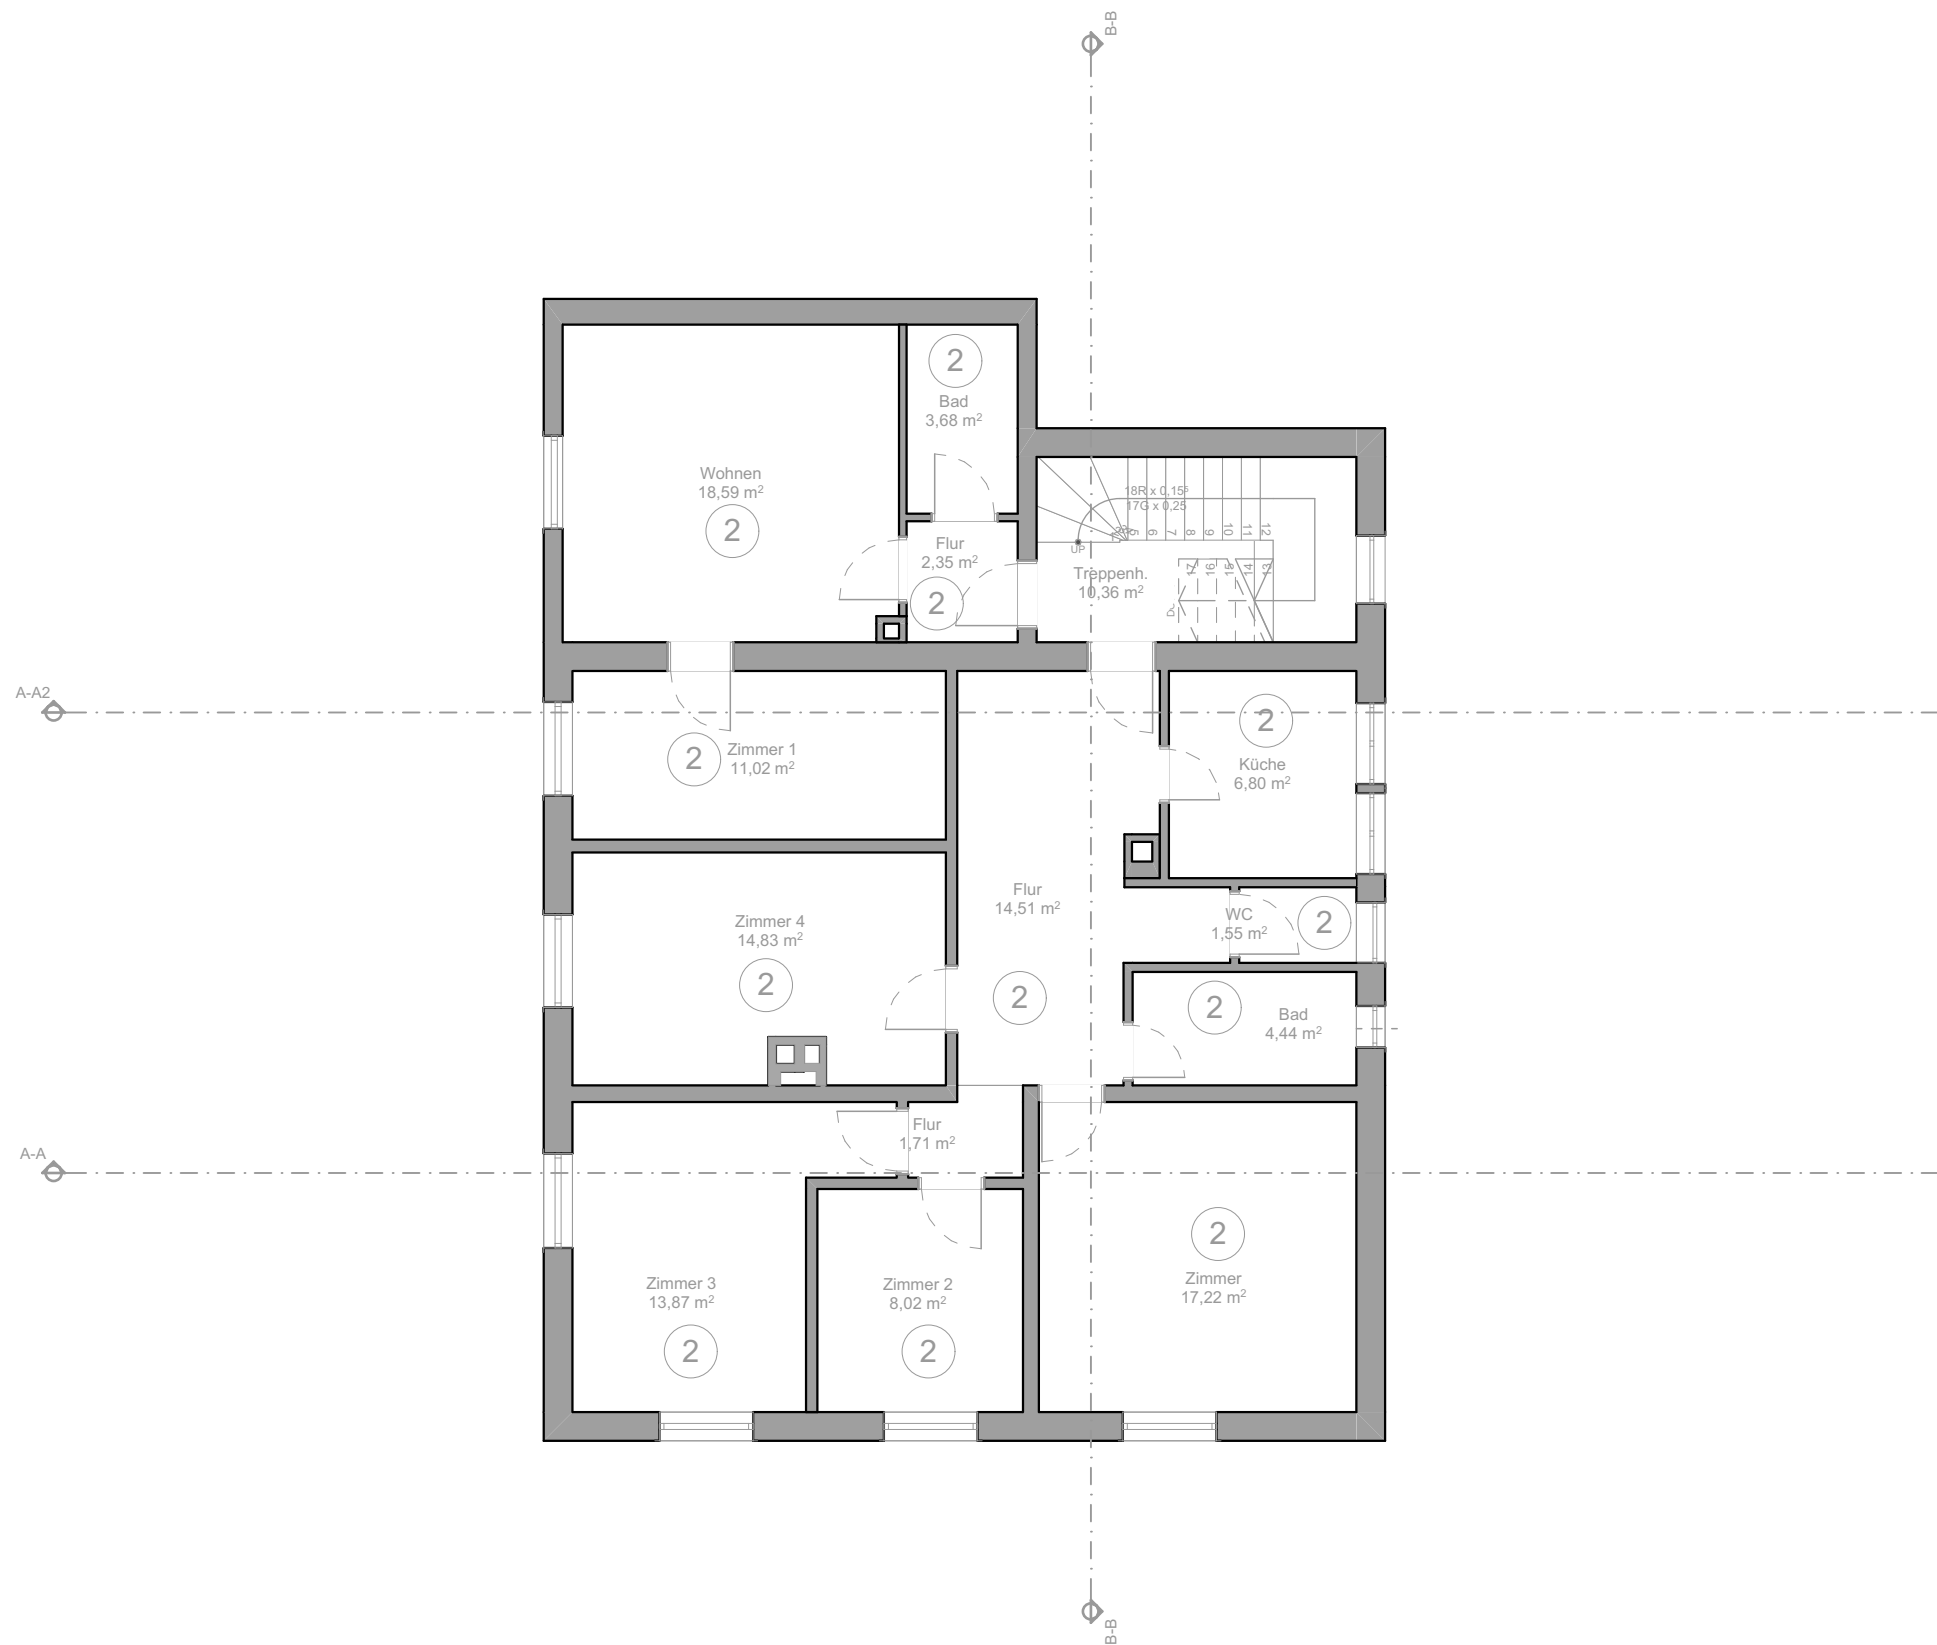

BauArt Planungsbüro
Dipl.-Ing. Mustafa Ljaic
Freier Architekt
Steigstrasse 25
70565 Stuttgart
Mobil: 01771796255
Web: www.bauart-planung.de

PROJEKT: AUFTEILUNGSPLAN

BAUHERR: Primoris GmbH
Eichendorffstr. 7
34308 Bad Emstal

ADRESSE: Steigstraße 16,
70565 Stuttgart

ÄNDERUNGEN:	Datum:
	16.6.2026

ÄNDERUNGEN:	Datum:


DATEINAME:	OBERGESCHOSS
------------	--------------

PLANFORMAT:	A3
-------------	----

MAßSTAB:	1:100
----------	-------

Diese Pläne sind vor der Ausführung eigenverantwortlich gegenzuprüfen und mit Werkplanung, Statik und den Angaben der Bauleitung abzugleichen	Datum: VORABZUG
--	--------------------

PROJKTENUMMER:	PLANNUMMER:	GEZ.
	17	

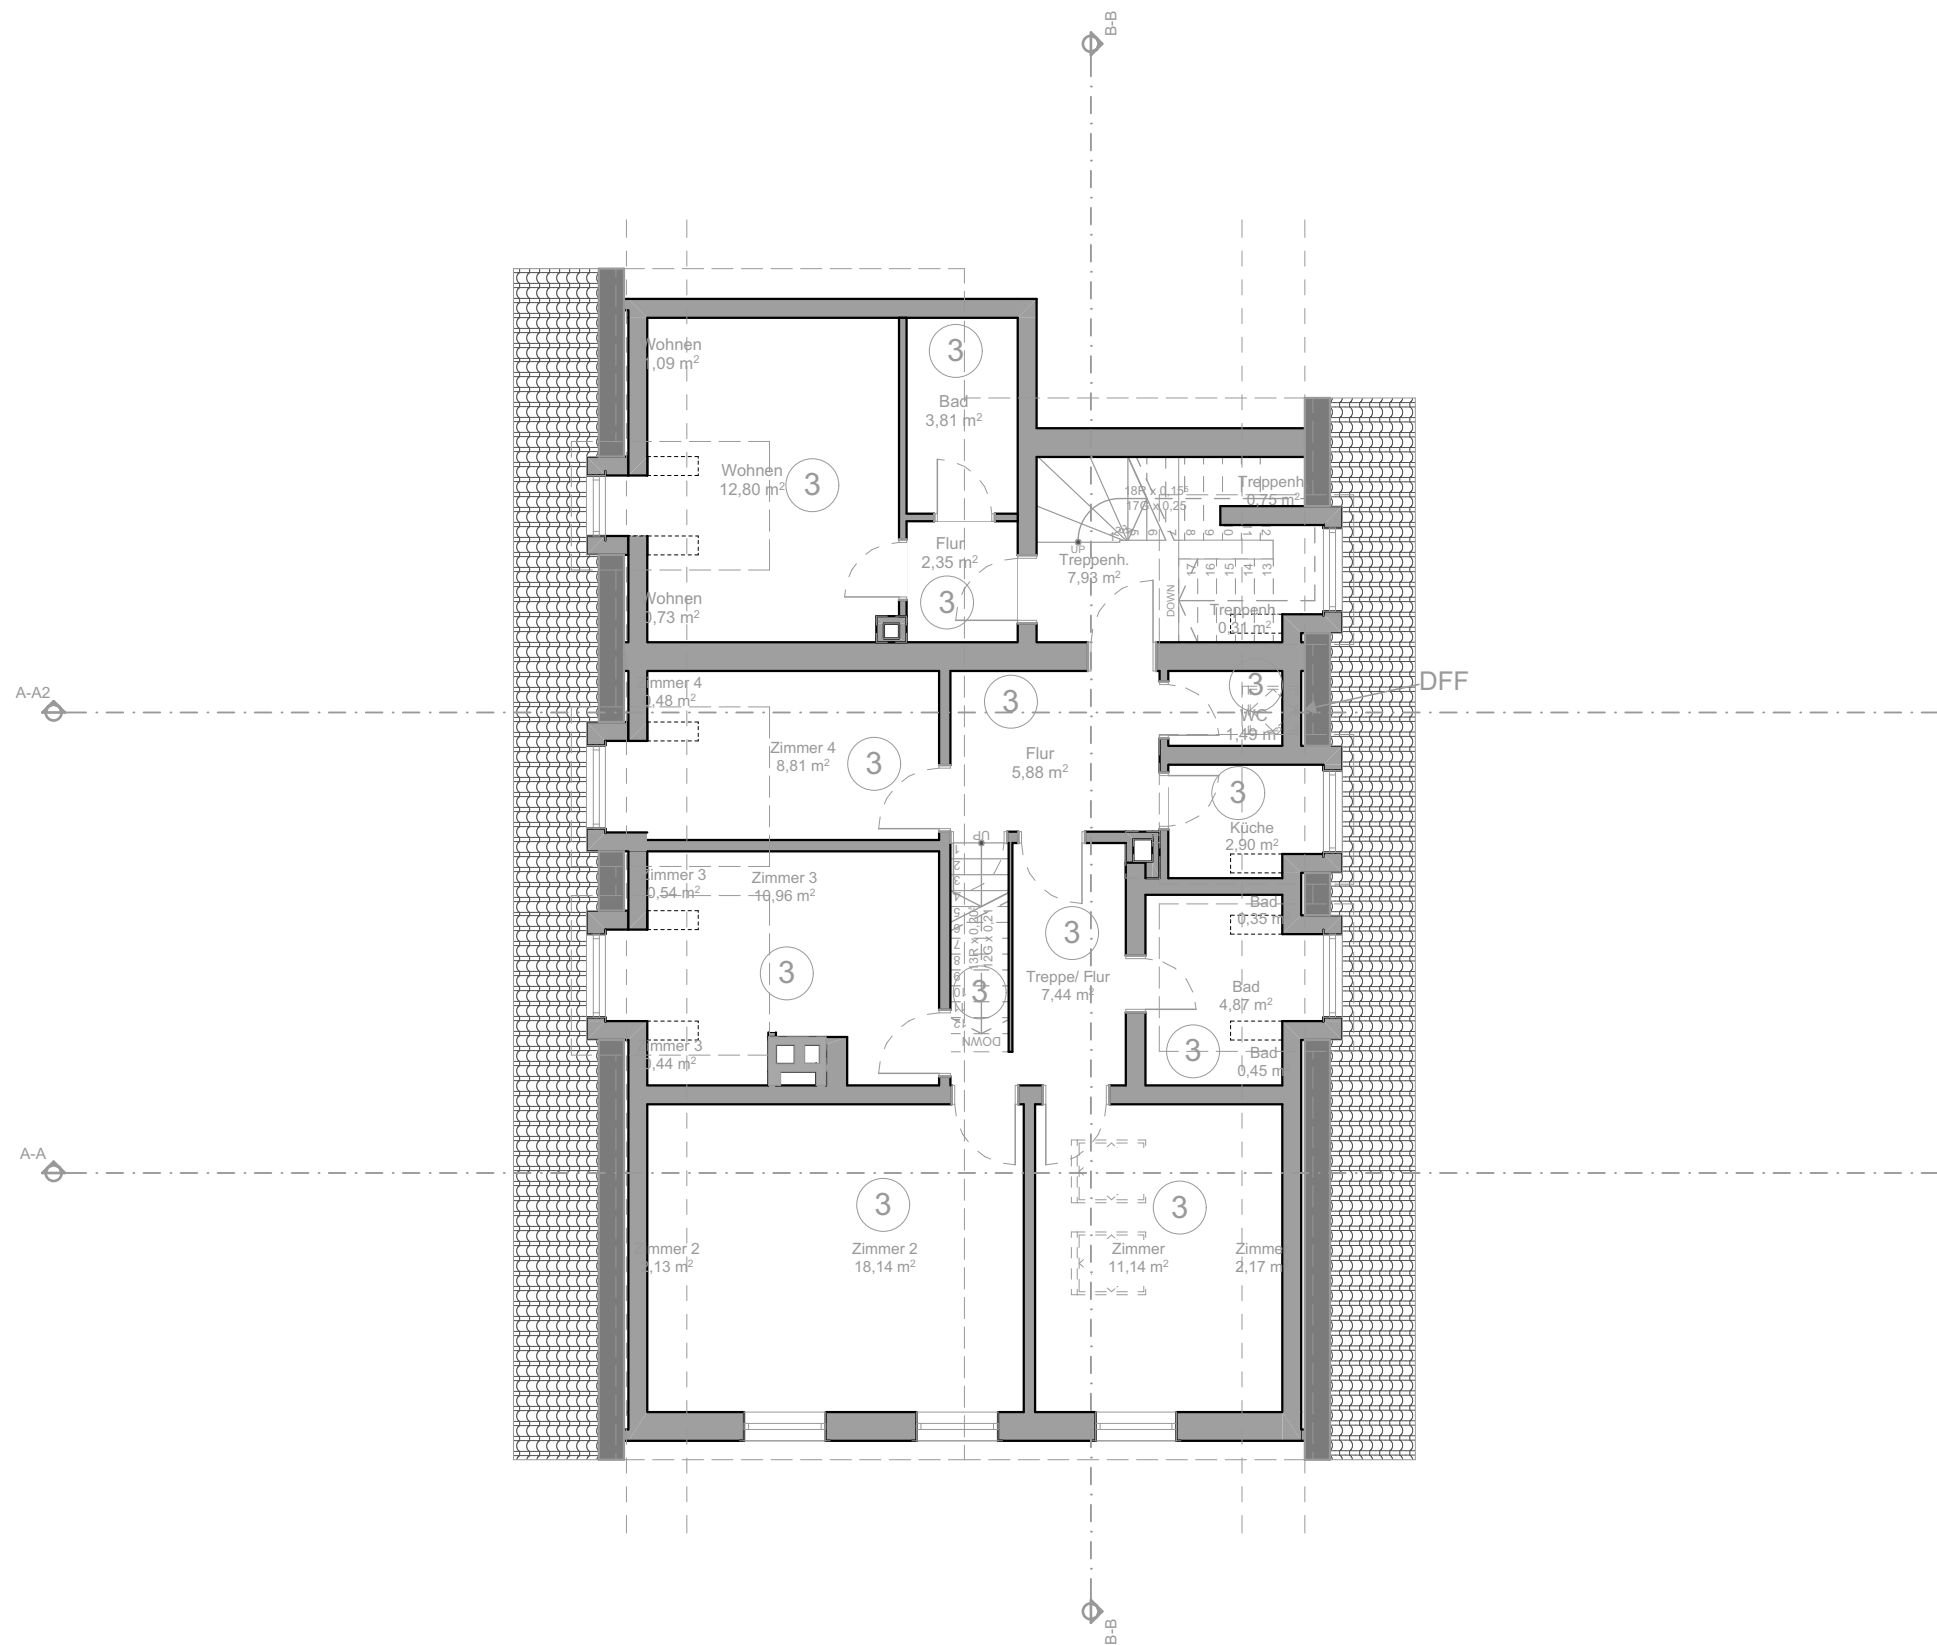

BauArt Planungsbüro
Dipl.-Ing. Mustafa Ljaic
Freier Architekt
Steigstrasse 25
70565 Stuttgart
Mobil: 01771796255
Web: www.bauart-planung.de

PROJEKT: AUFTEILUNGSPLAN

BAUHERR: Primoris GmbH
Eichendorffstr. 7
34308 Bad Emstal

ADRESSE: Steigstraße 16,
70565 Stuttgart

ÄNDERUNGEN: Datum:
16.6.2026

ÄNDERUNGEN: Datum:


DATEINAME: 1. DACHGESCHOSS

PLANFORMAT: A3

MAßSTAB: 1:100

Diese Pläne sind vor der Ausführung
eigenverantwortlich gegenzuprüfen und mit
Werkplanung, Statik und den Angaben der
Bauleitung abzugleichen Datum:
VORABZUG

PROJKTNUMMER: PLANNUMMER: GEZ.
18

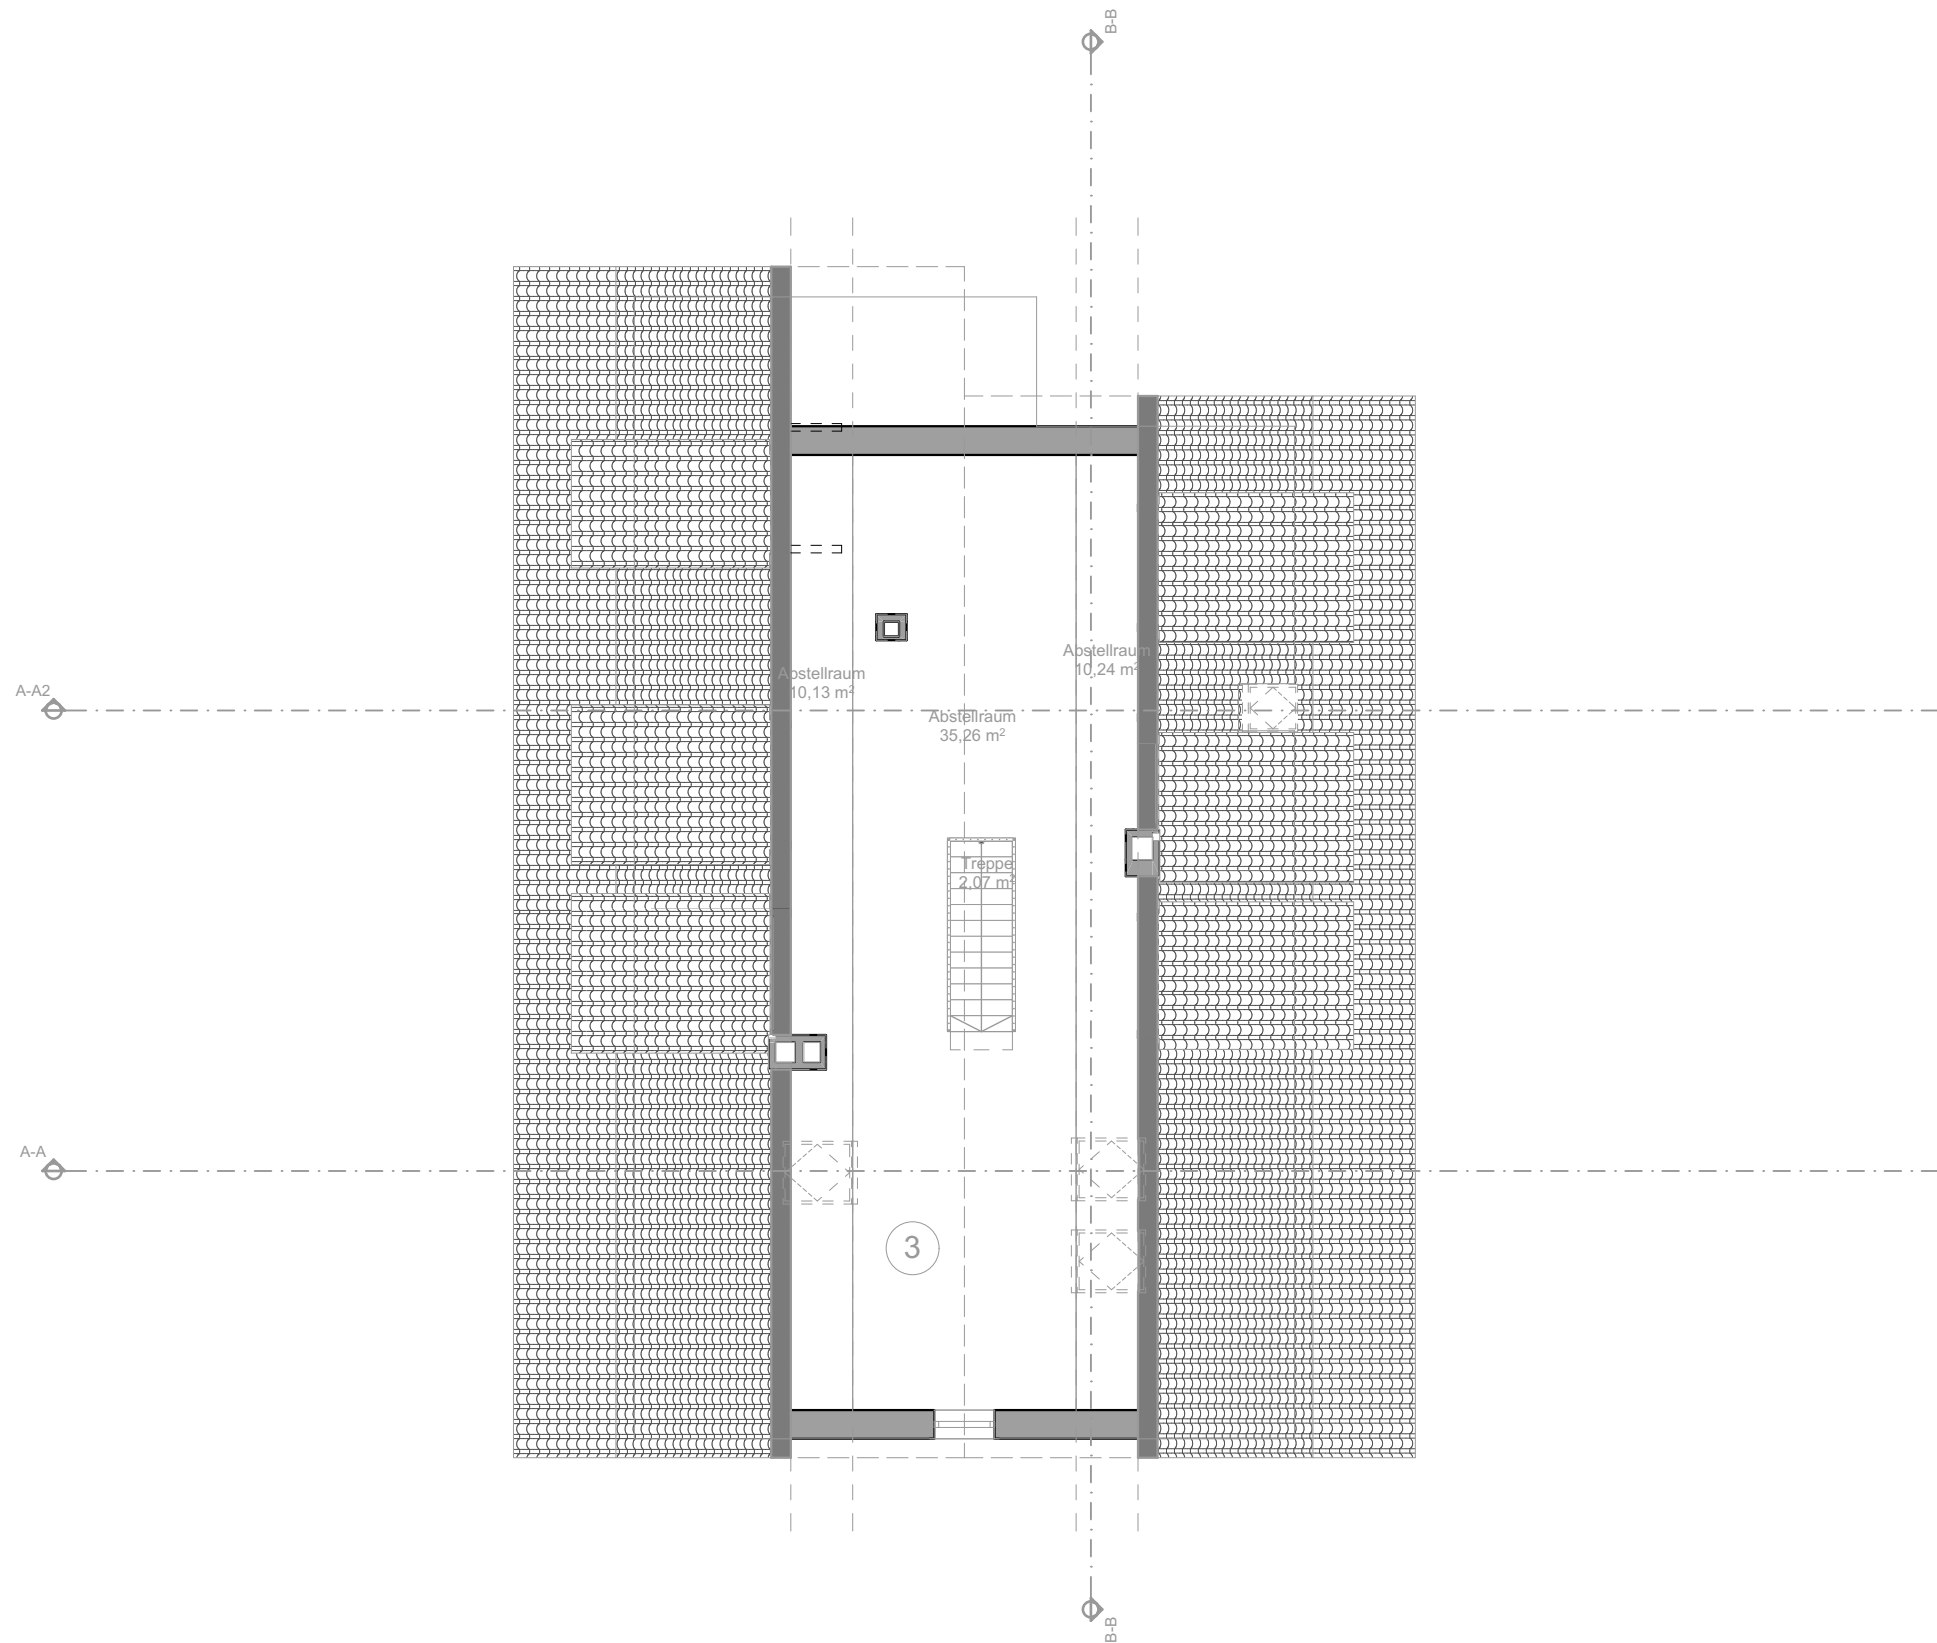

BauArt Planungsbüro
Dipl.-Ing. Mustafa Ljaic
Freier Architekt
Steigstrasse 25
70565 Stuttgart
Mobil: 01771796255
Web: www.bauart-planung.de

PROJEKT: AUFTEILUNGSPLAN

BAUHERR: Primoris GmbH
Eichendorffstr. 7
34308 Bad Emstal

ADRESSE: Steigstraße 16,
70565 Stuttgart

ÄNDERUNGEN:	Datum:
	16.6.2026

ÄNDERUNGEN:	Datum:


DATEINAME:	2. DACHGESCHOSS
------------	-----------------

PLANFORMAT:	A3
-------------	----

MAßSTAB:	1:100
----------	-------

Diese Pläne sind vor der Ausführung eigenverantwortlich gegenzuprüfen und mit Werkplanung, Statik und den Angaben der Bauleitung abzugleichen	Datum: VORABZUG
--	--------------------

PROJKTENUMMER:	PLANNUMMER:	GEZ.
	19	

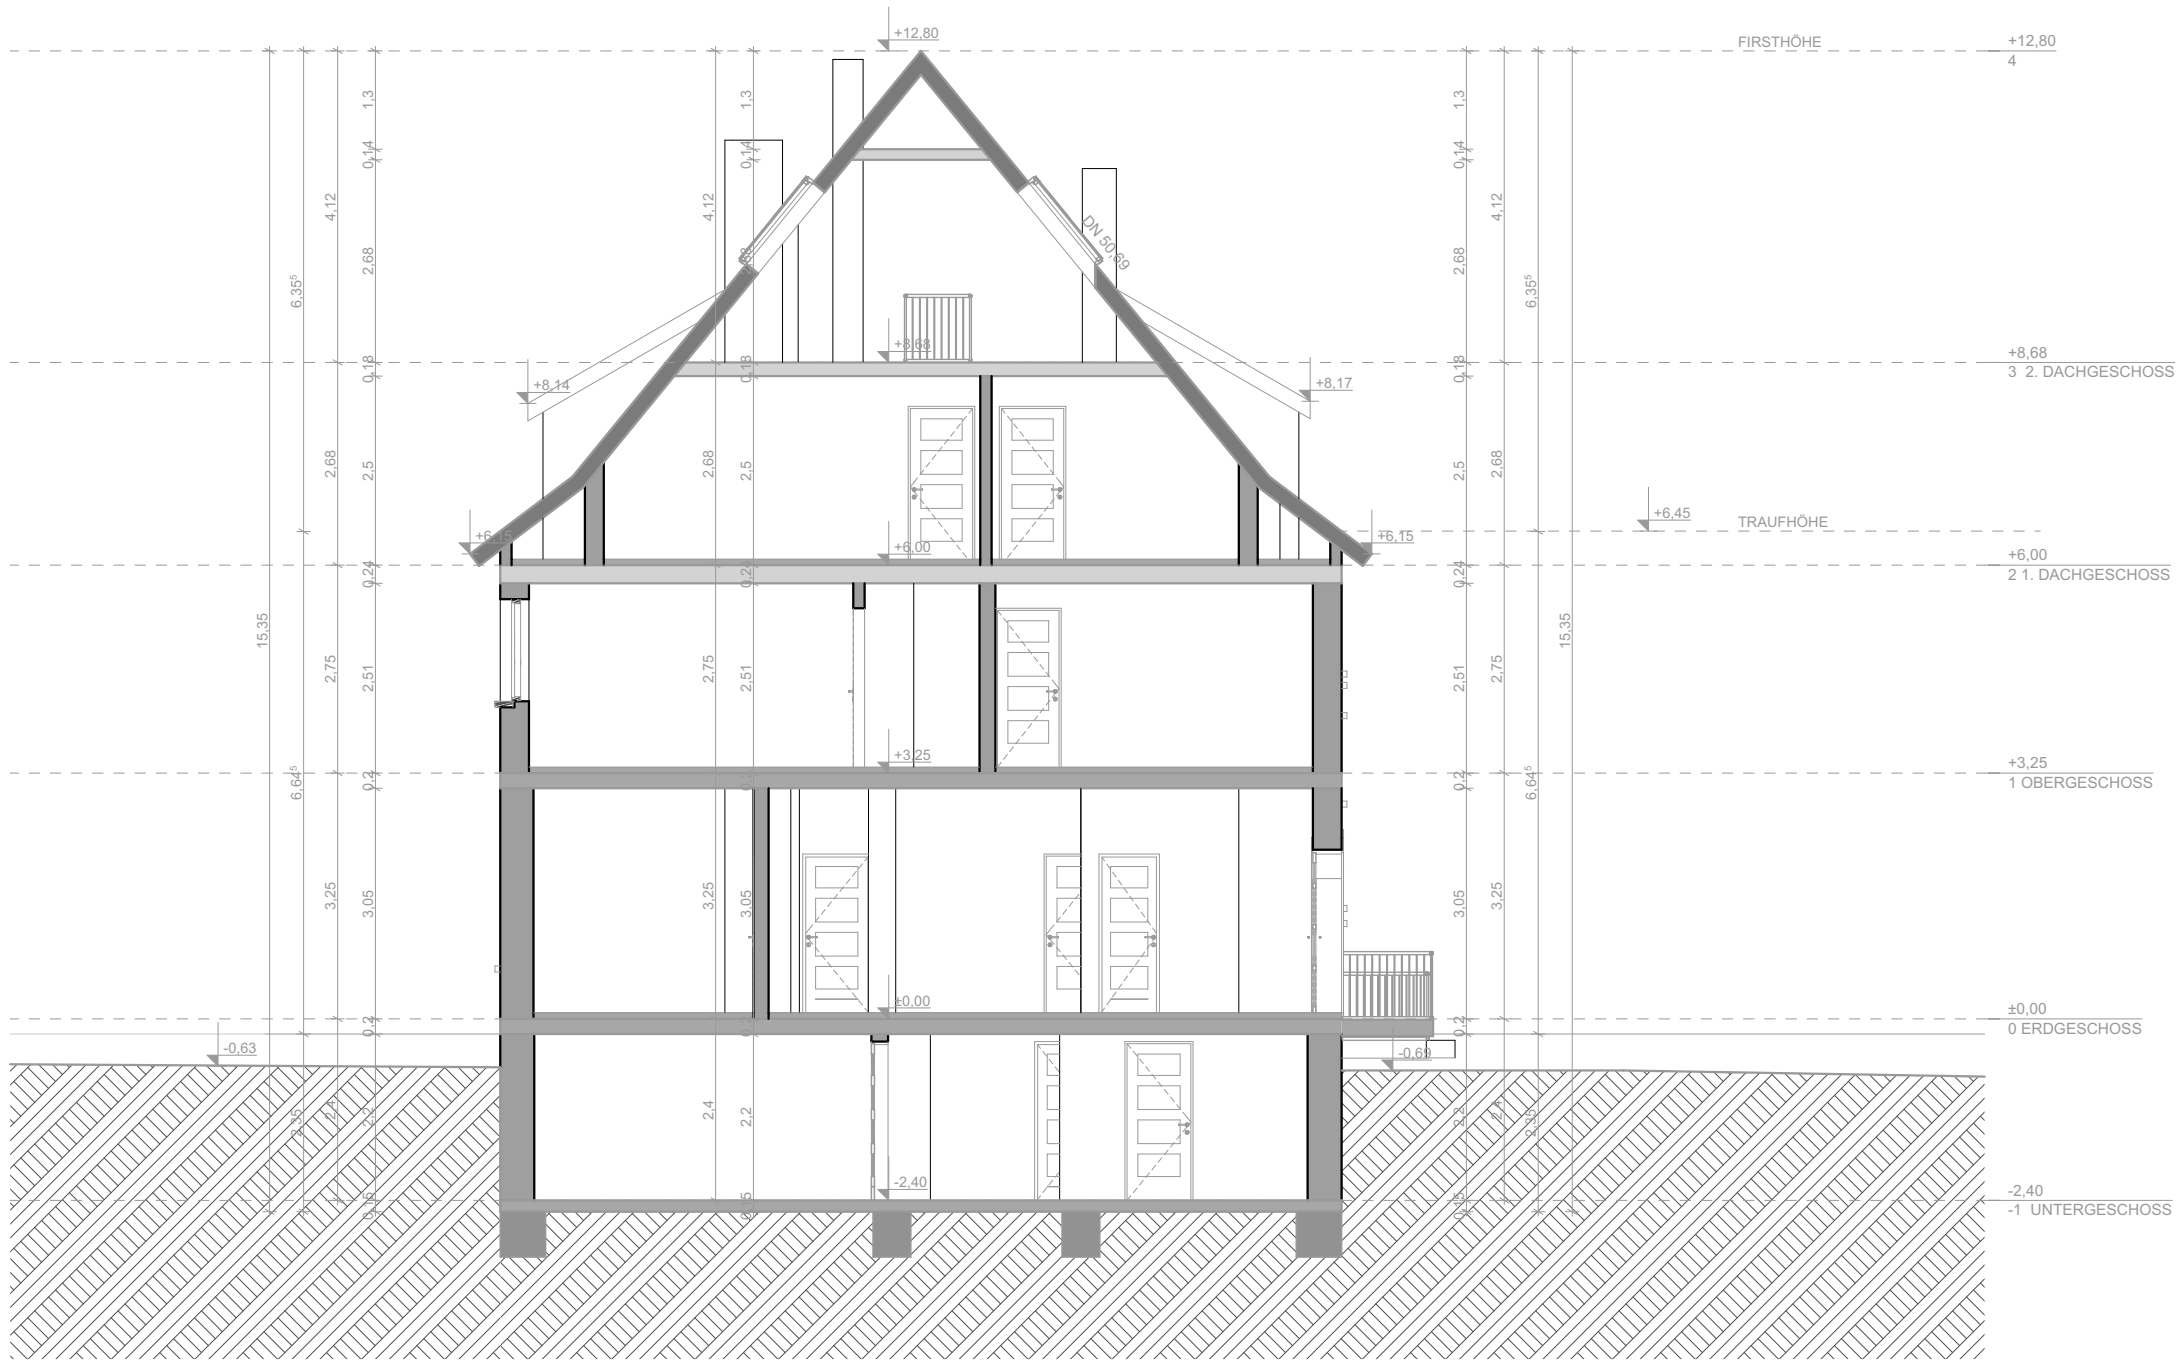

BauArt Planungsbüro
Dipl.-Ing. Mustafa Ljaic
Freier Architekt
Steigstrasse 25
70565 Stuttgart
Mobil: 01771796255
Web: www.bauart-planung.de

PROJEKT: AUFTEILUNGSPLAN

BAUHERR: Primoris GmbH
Eichendorffstr. 7
34308 Bad Emstal

ADRESSE: Steigstraße 16,
70565 Stuttgart

ÄNDERUNGEN: Datum:
16.6.2026

ÄNDERUNGEN: Datum:


DATEINAME: SCHNITT A-A

PLANFORMAT: A3

MAßSTAB: 1:100

Diese Pläne sind vor der Ausführung
eigenverantwortlich gegenzuprüfen und mit
Werkplanung, Statik und den Angaben der
Bauleitung abzugleichen
Datum:
VORABZUG

PROJKTNUMMER: PLANNUMMER: GEZ.
20

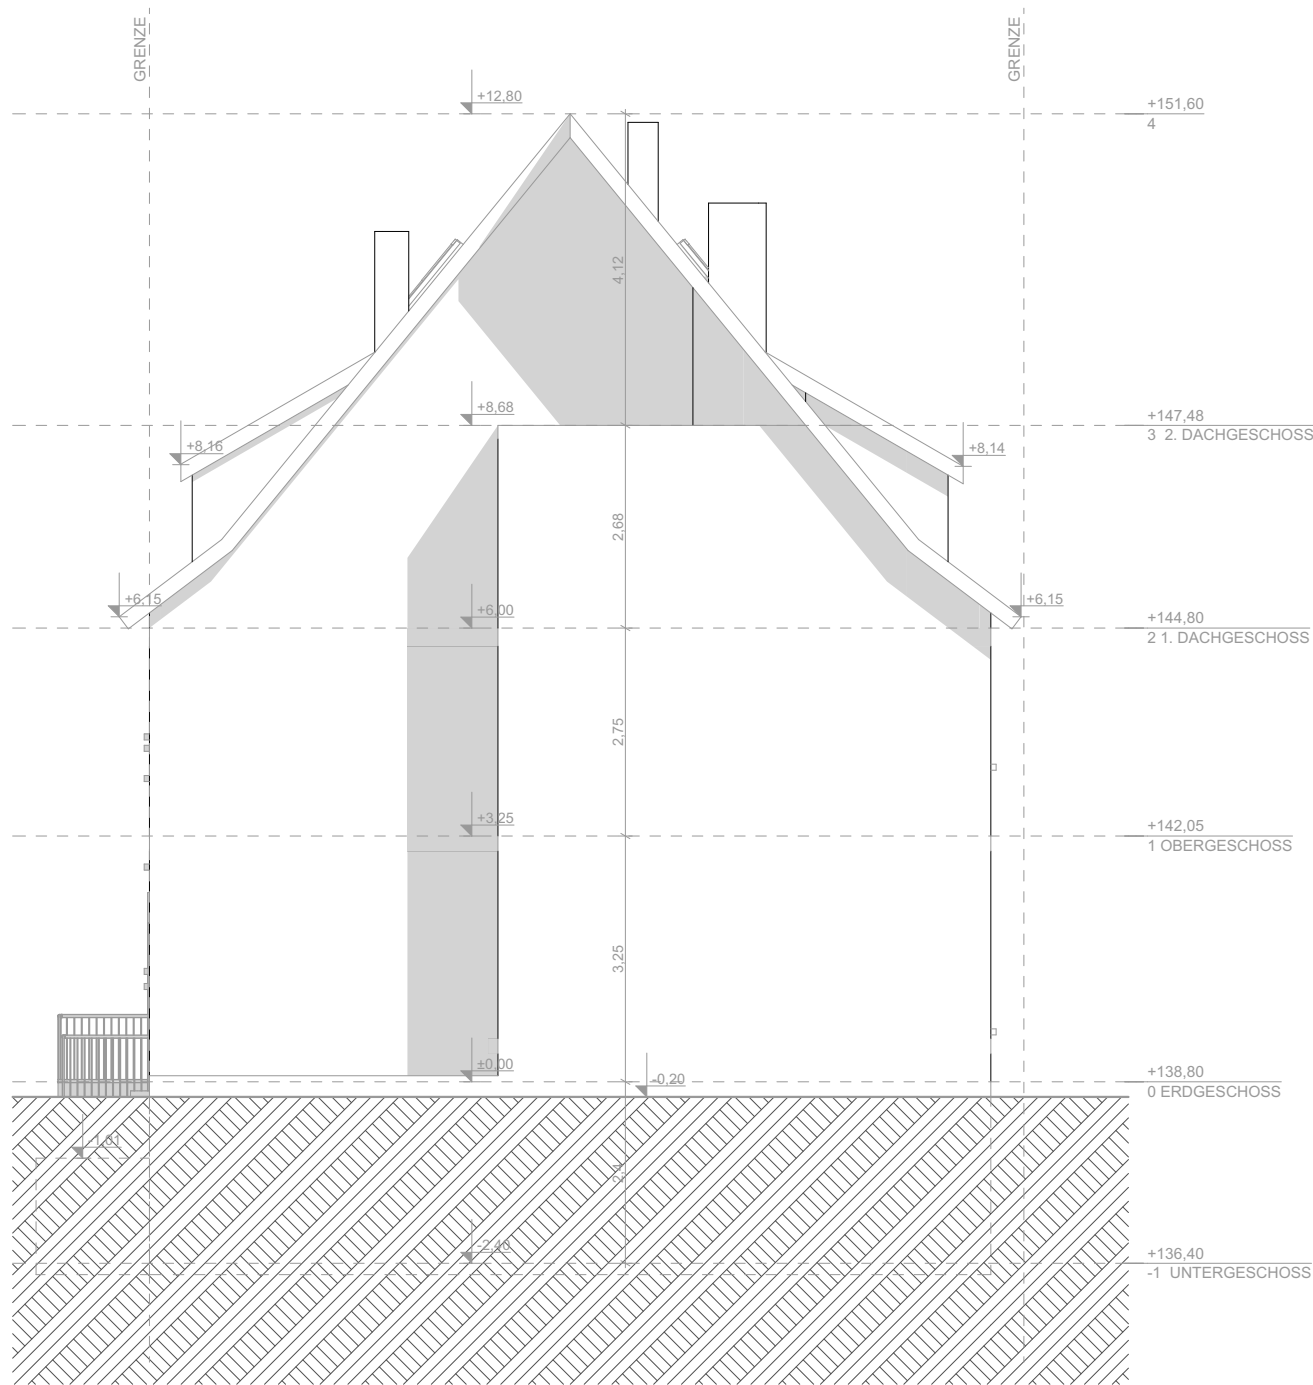

BauArt Planungsbüro
Dipl.-Ing. Mustafa Ljaic
Freier Architekt
Steigstrasse 25
70565 Stuttgart
Mobil: 01771796255
Web: www.bauart-planung.de

PROJEKT: AUFTEILUNGSPLAN

BAUHERR: Primoris GmbH
Eichendorffstr. 7
34308 Bad Emstal

ADRESSE: Steigstraße 16,
70565 Stuttgart

ÄNDERUNGEN: Datum:
16.6.2026

ÄNDERUNGEN: Datum:

DATEINAME: ANSICHT NORD

PLANFORMAT: A3

MAßSTAB: 1:100

Diese Pläne sind vor der Ausführung
eigenverantwortlich gegenzuprüfen und mit
Werkplanung, Statik und den Angaben der
Bauleitung abzugleichen Datum:
VORABZUG

PROJKETNUMMER: PLANNUMMER: GEZ.
22



BauArt Planungsbüro
 Dipl.-Ing. Mustafa Ljaic
 Freier Architekt
 Steigstrasse 25
 70565 Stuttgart
 Mobil: 01771796255
 Web: www.bauart-planung.de

PROJEKT: AUFTEILUNGSPLAN

BAUHERR: Primoris GmbH
 Eichendorffstr. 7
 34308 Bad Emstal

ADRESSE: Steigstraße 16,
 70565 Stuttgart

ÄNDERUNGEN: Datum:
 16.6.2026

ÄNDERUNGEN: Datum:


DATEINAME: ANSICHT SÜD

PLANFORMAT: A3

MAßSTAB: 1:100

Diese Pläne sind vor der Ausführung
 eigenverantwortlich gegenzuprüfen und mit
 Werkplanung, Statik und den Angaben der
 Bauleitung abzugleichen Datum:
 VORABZUG

PROJKETNUMMER: PLANNUMMER: GEZ.
 23

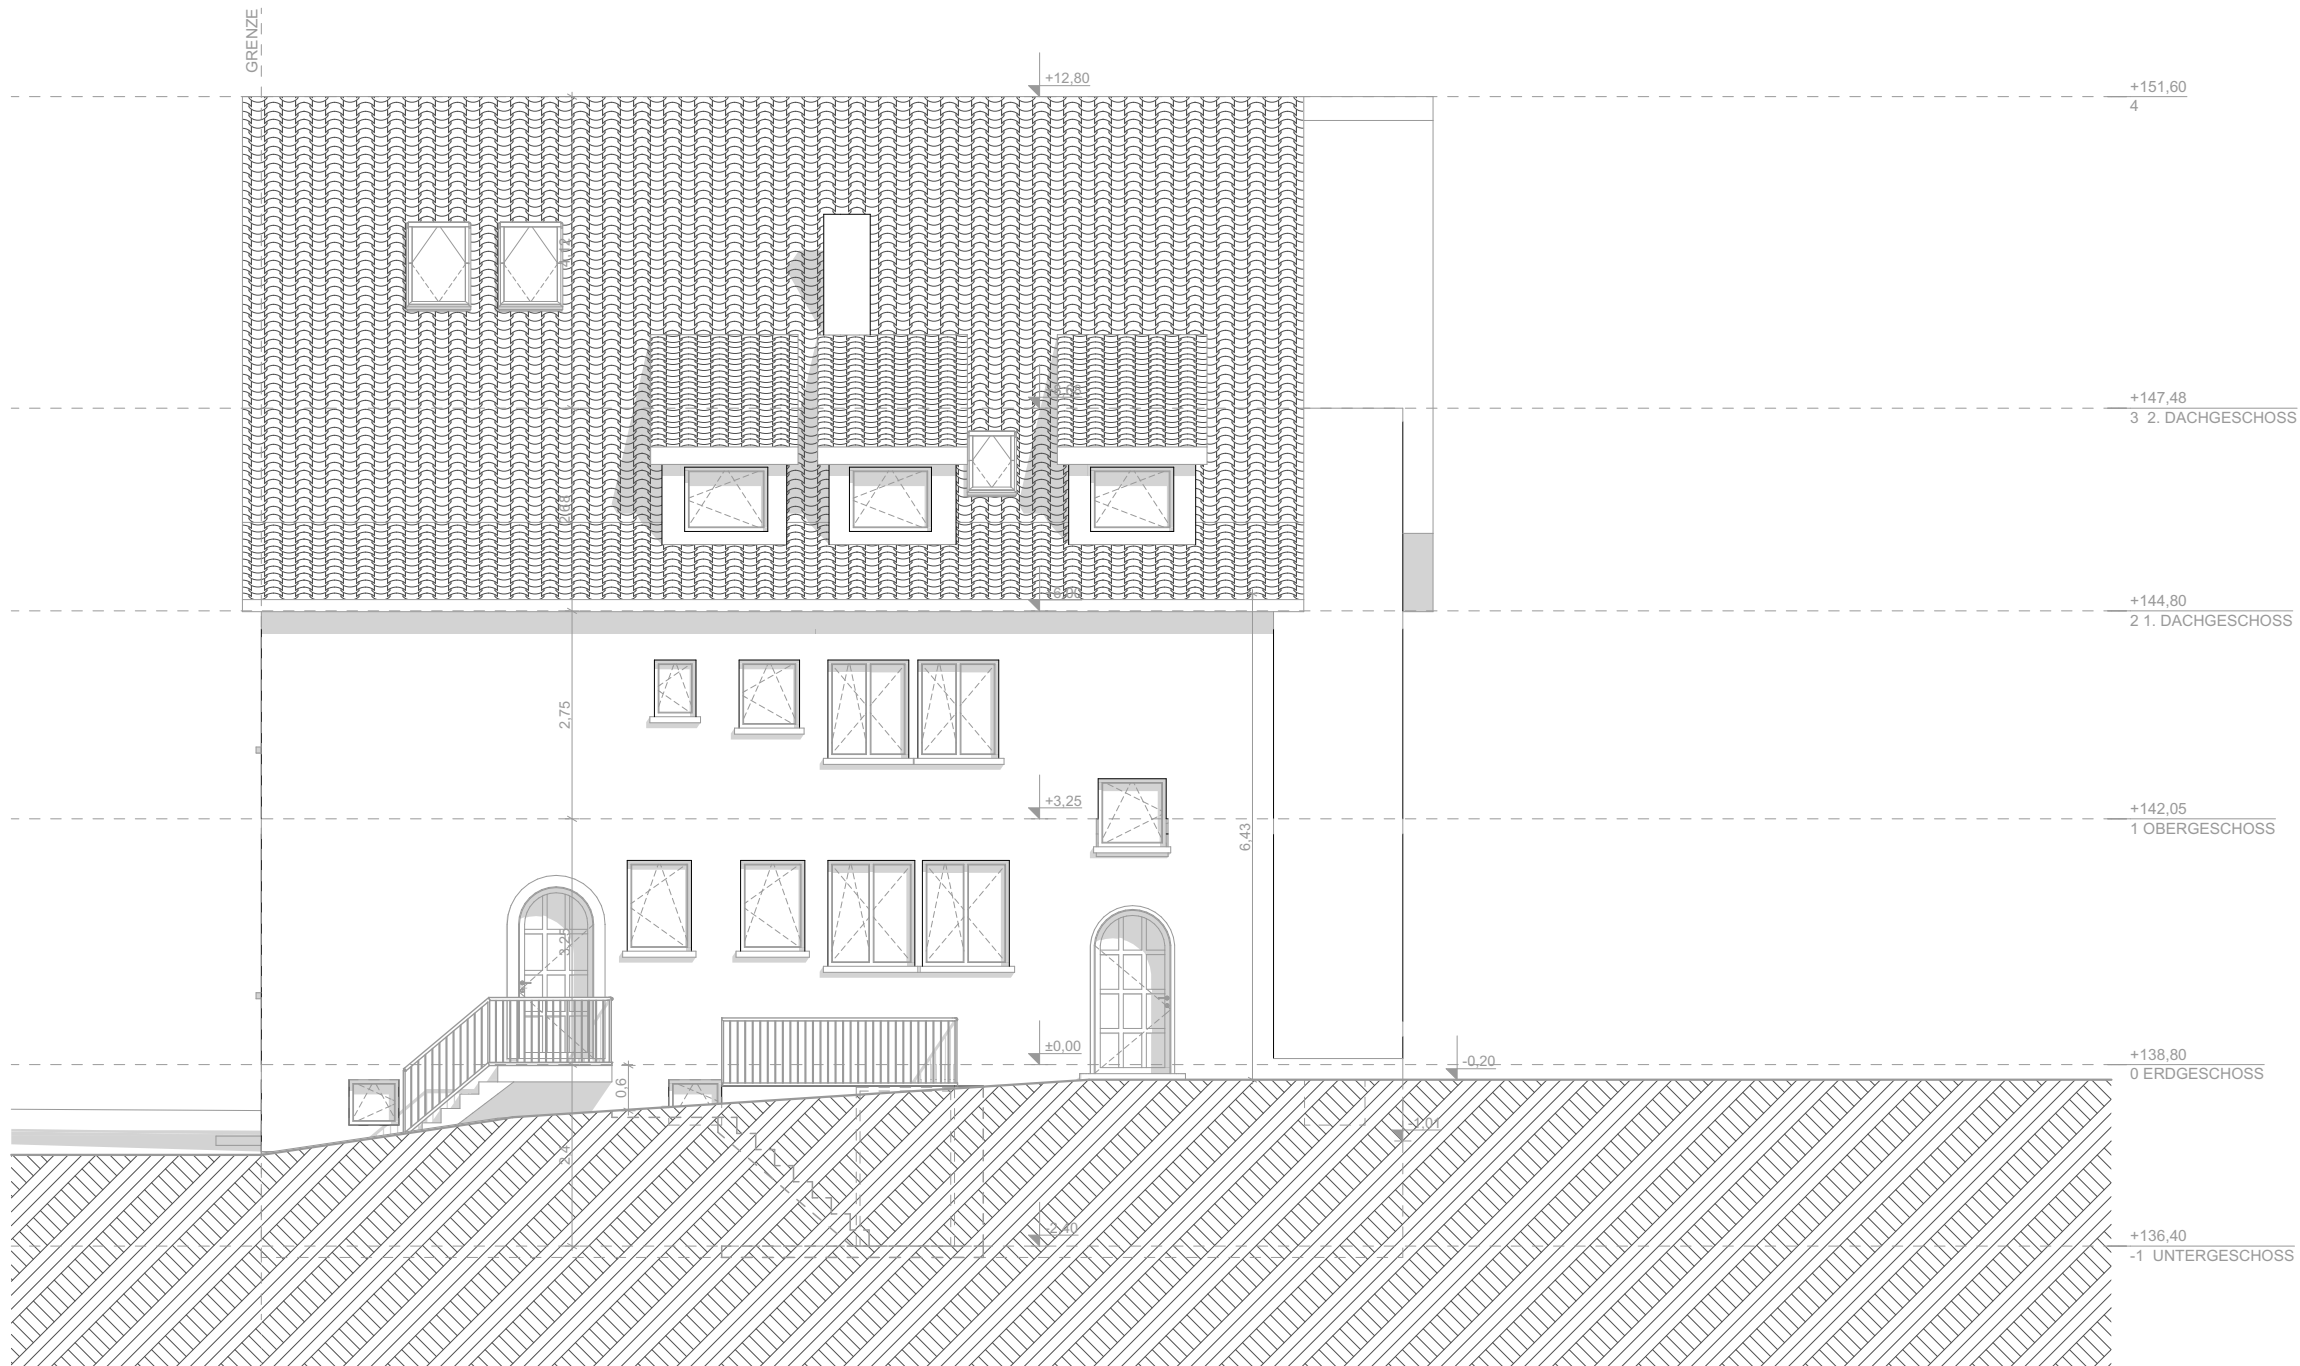

BauArt Planungsbüro
Dipl.-Ing. Mustafa Ljaic
Freier Architekt
Steigstrasse 25
70565 Stuttgart
Mobil: 01771796255
Web: www.bauart-planung.de

PROJEKT: AUFTEILUNGSPLAN

BAUHERR: Primoris GmbH
Eichendorffstr. 7
34308 Bad Emstal

ADRESSE: Steigstraße 16,
70565 Stuttgart

ÄNDERUNGEN: Datum:
16.6.2026

ÄNDERUNGEN: Datum:


DATEINAME: ANSICHT OST

PLANFORMAT: A3

MAßSTAB: 1:100

Diese Pläne sind vor der Ausführung
eigenverantwortlich gegenzuprüfen und mit
Werkplanung, Statik und den Angaben der
Bauleitung abzugleichen
Datum:
VORABZUG

PROJKETNUMMER: PLANNUMMER: GEZ.
24

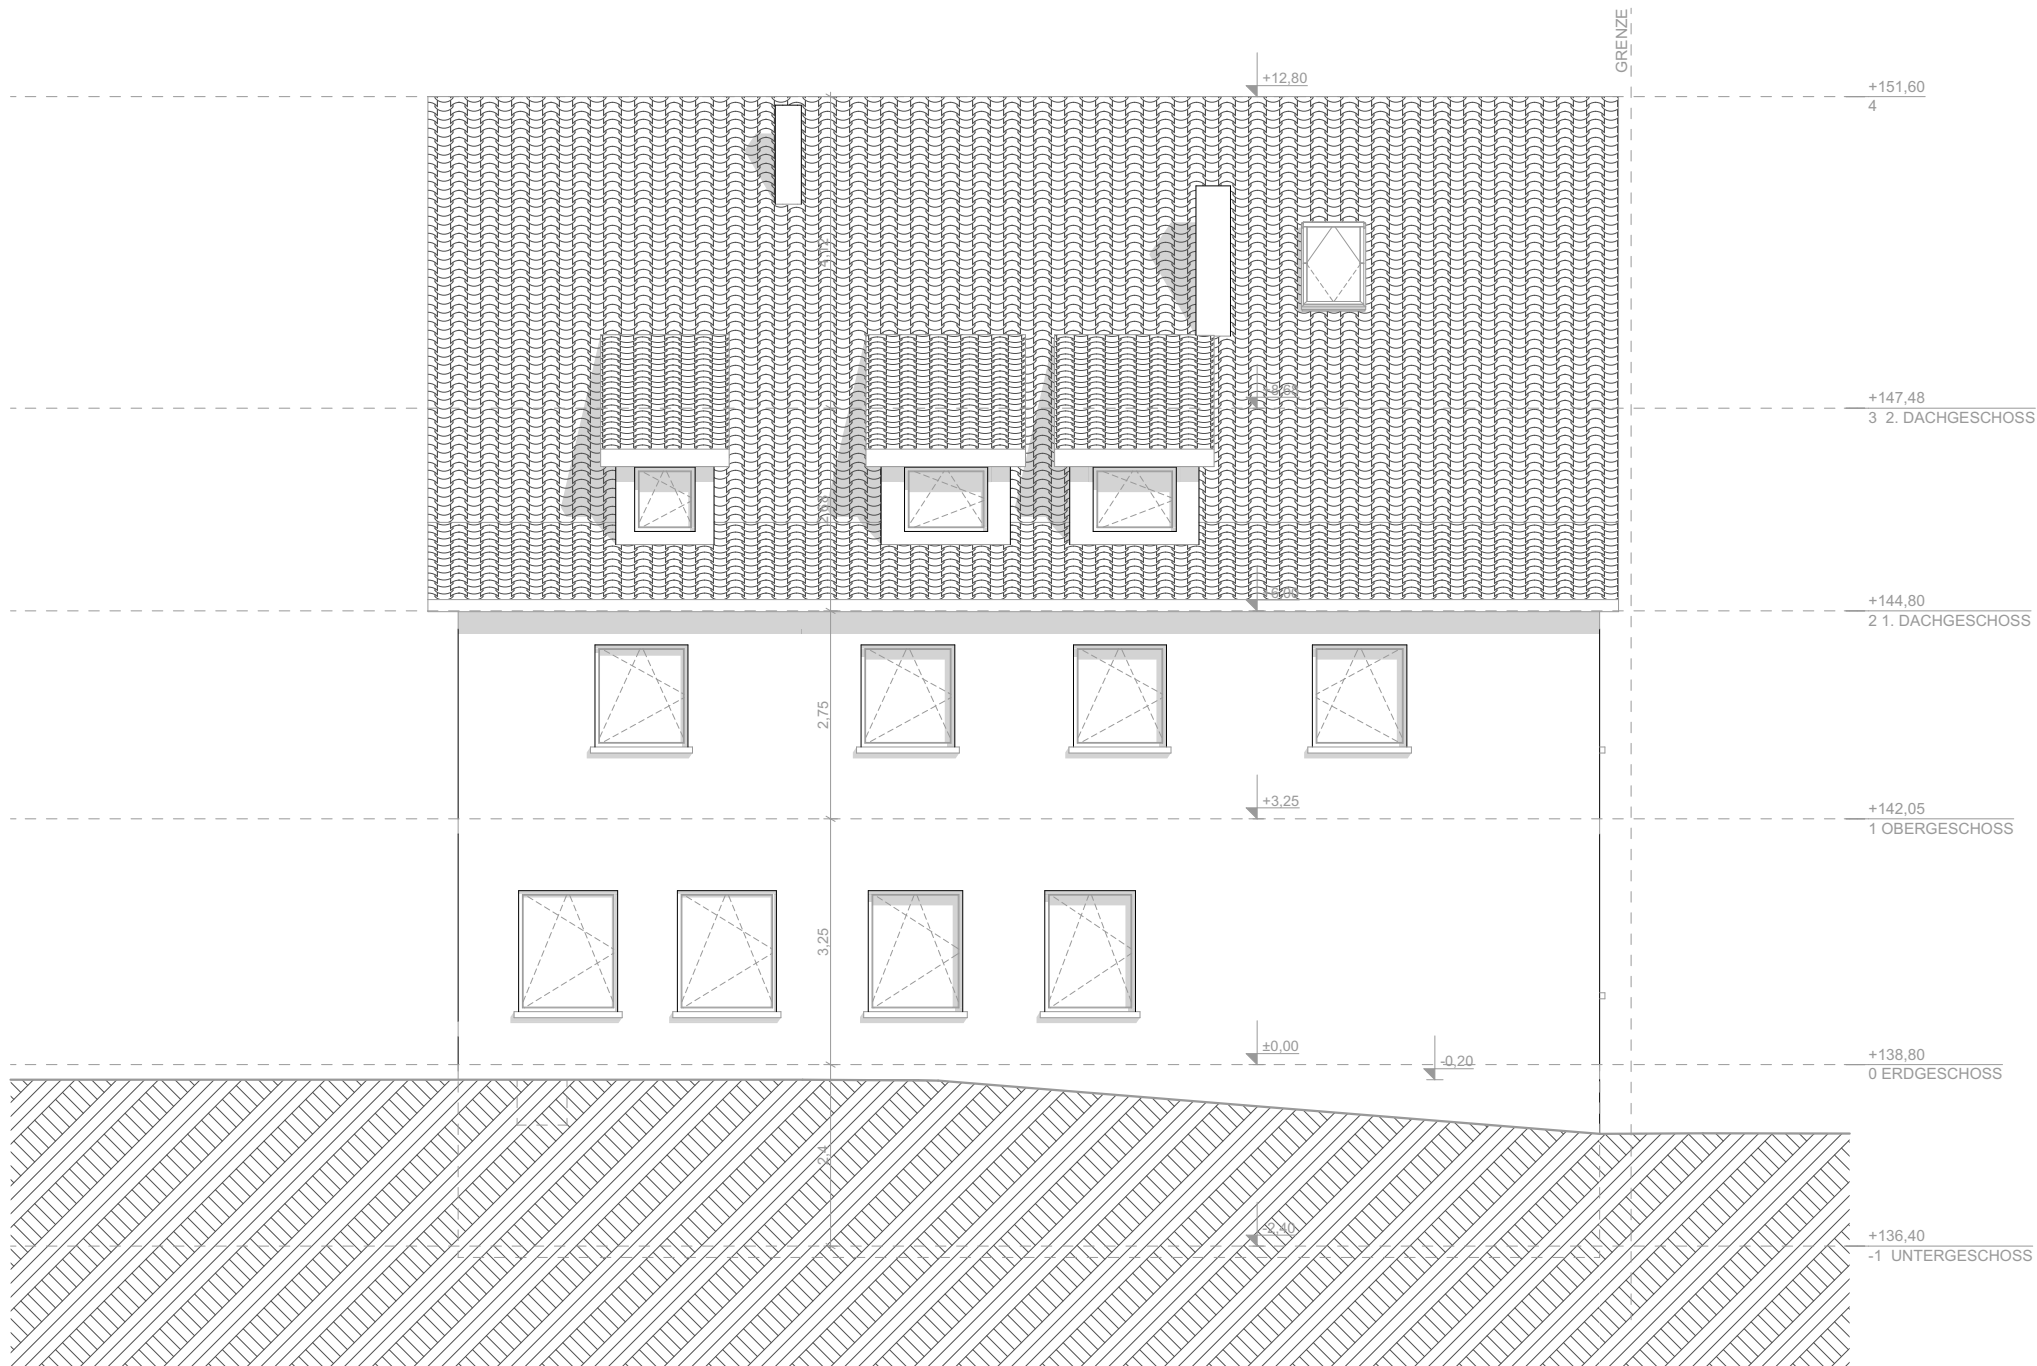

BauArt Planungsbüro
Dipl.-Ing. Mustafa Ljaic
Freier Architekt
Steigstrasse 25
70565 Stuttgart
Mobil: 01771796255
Web: www.bauart-planung.de

PROJEKT: AUFTEILUNGSPLAN

BAUHERR: Primoris GmbH
Eichendorffstr. 7
34308 Bad Emstal

ADRESSE: Steigstraße 16,
70565 Stuttgart

ÄNDERUNGEN:	Datum: 16.6.2026
-------------	---------------------

ÄNDERUNGEN:	Datum:
-------------	--------

DATEINAME:	ANSICHT WEST
------------	--------------

PLANFORMAT:	A3
-------------	----

MAßSTAB:	1:100
----------	-------

Diese Pläne sind vor der Ausführung eigenverantwortlich gegenzuprüfen und mit Werkplanung, Statik und den Angaben der Bauleitung abzugleichen	Datum: VORABZUG
--	--------------------

PROJKETNUMMER:	PLANNUMMER:	GEZ.
	25	