



IV SD  
Haus Nr. 133

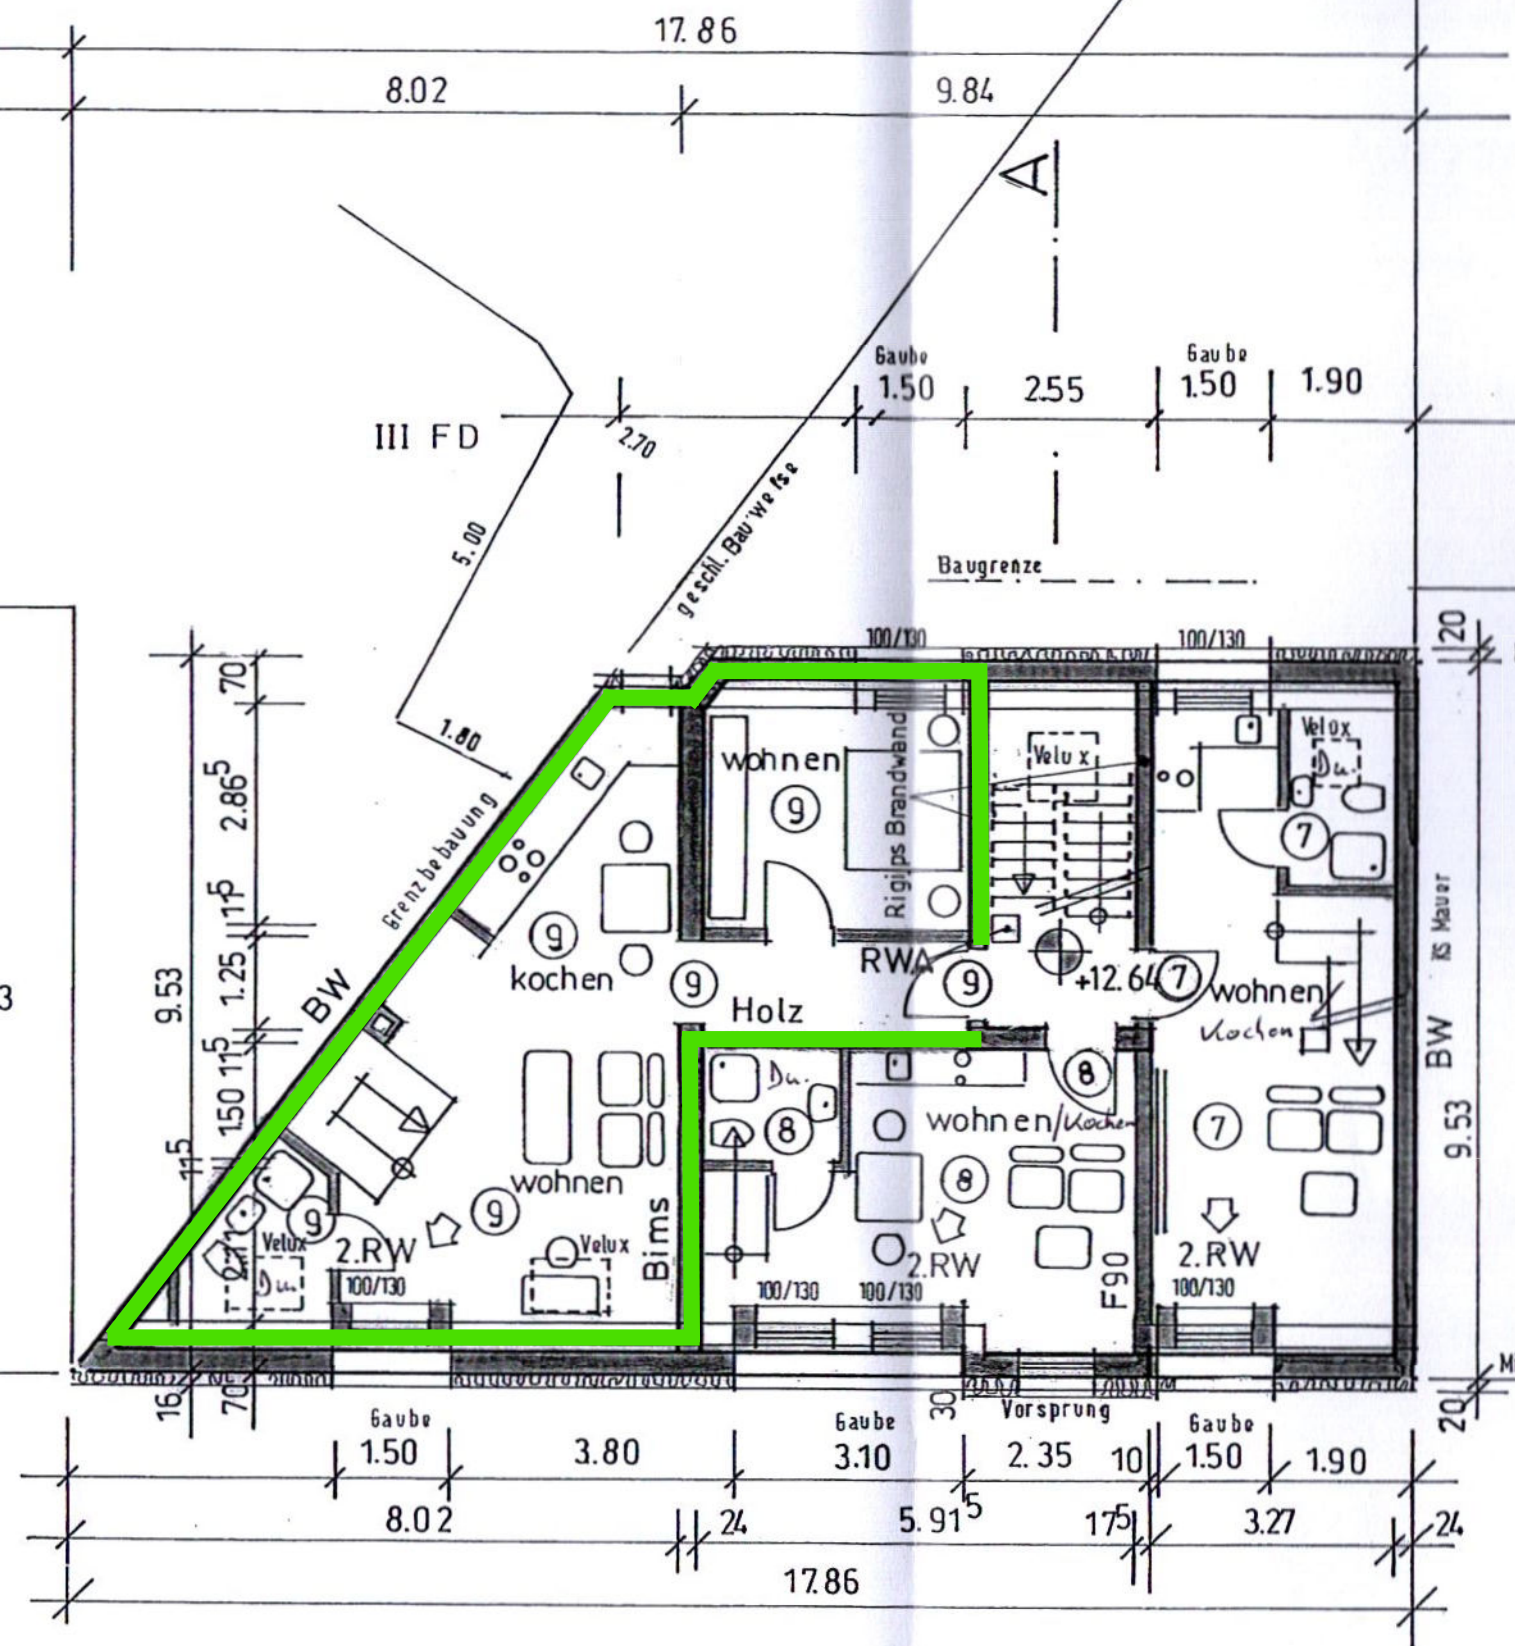

- Bestand
- Neu
- Abbruch

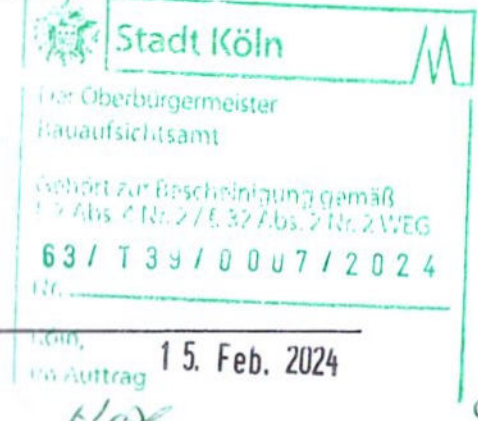

IV SD<sup>A</sup>  
Haus Nr. 139

Brandschutz siehe Detail  
BW Brandwand REI-M 60  
Pläne am 22.04.2021 ergänzt

27.07.2022 Treppenbrandwand  
20.01.2021 Geschosshöhe geändert

**Dipl. Ing. Giesbert Schmitz**  
Bausachverständiger  
**Dipl. Ing. Peter Masztakowski**  
Architekt AK.NW A 28586

Gemeinschaftsbüro  
50968 Köln Marienburg Am Süpark 41a  
Tel. 0221 - 340 98 300 Fax. 801 13 745  
e-mail info@ing-schmitz.com

Bauvorhaben Aufstockung Mehrfamilienhaus  
Bergisch Gladbacher Str. 135-137  
51067 Köln Mülheim

Bauherr RCR Vermögensgesellschaft mbH  
Konrad-Adenauer-Ufer 65  
50668 Köln

Darstellung Dachgeschoss

Objekt Nr. 1135 / 2019  
Datum 26.10.2019  
Zeichnung Nr. 05  
Maßstab 1 : 100