


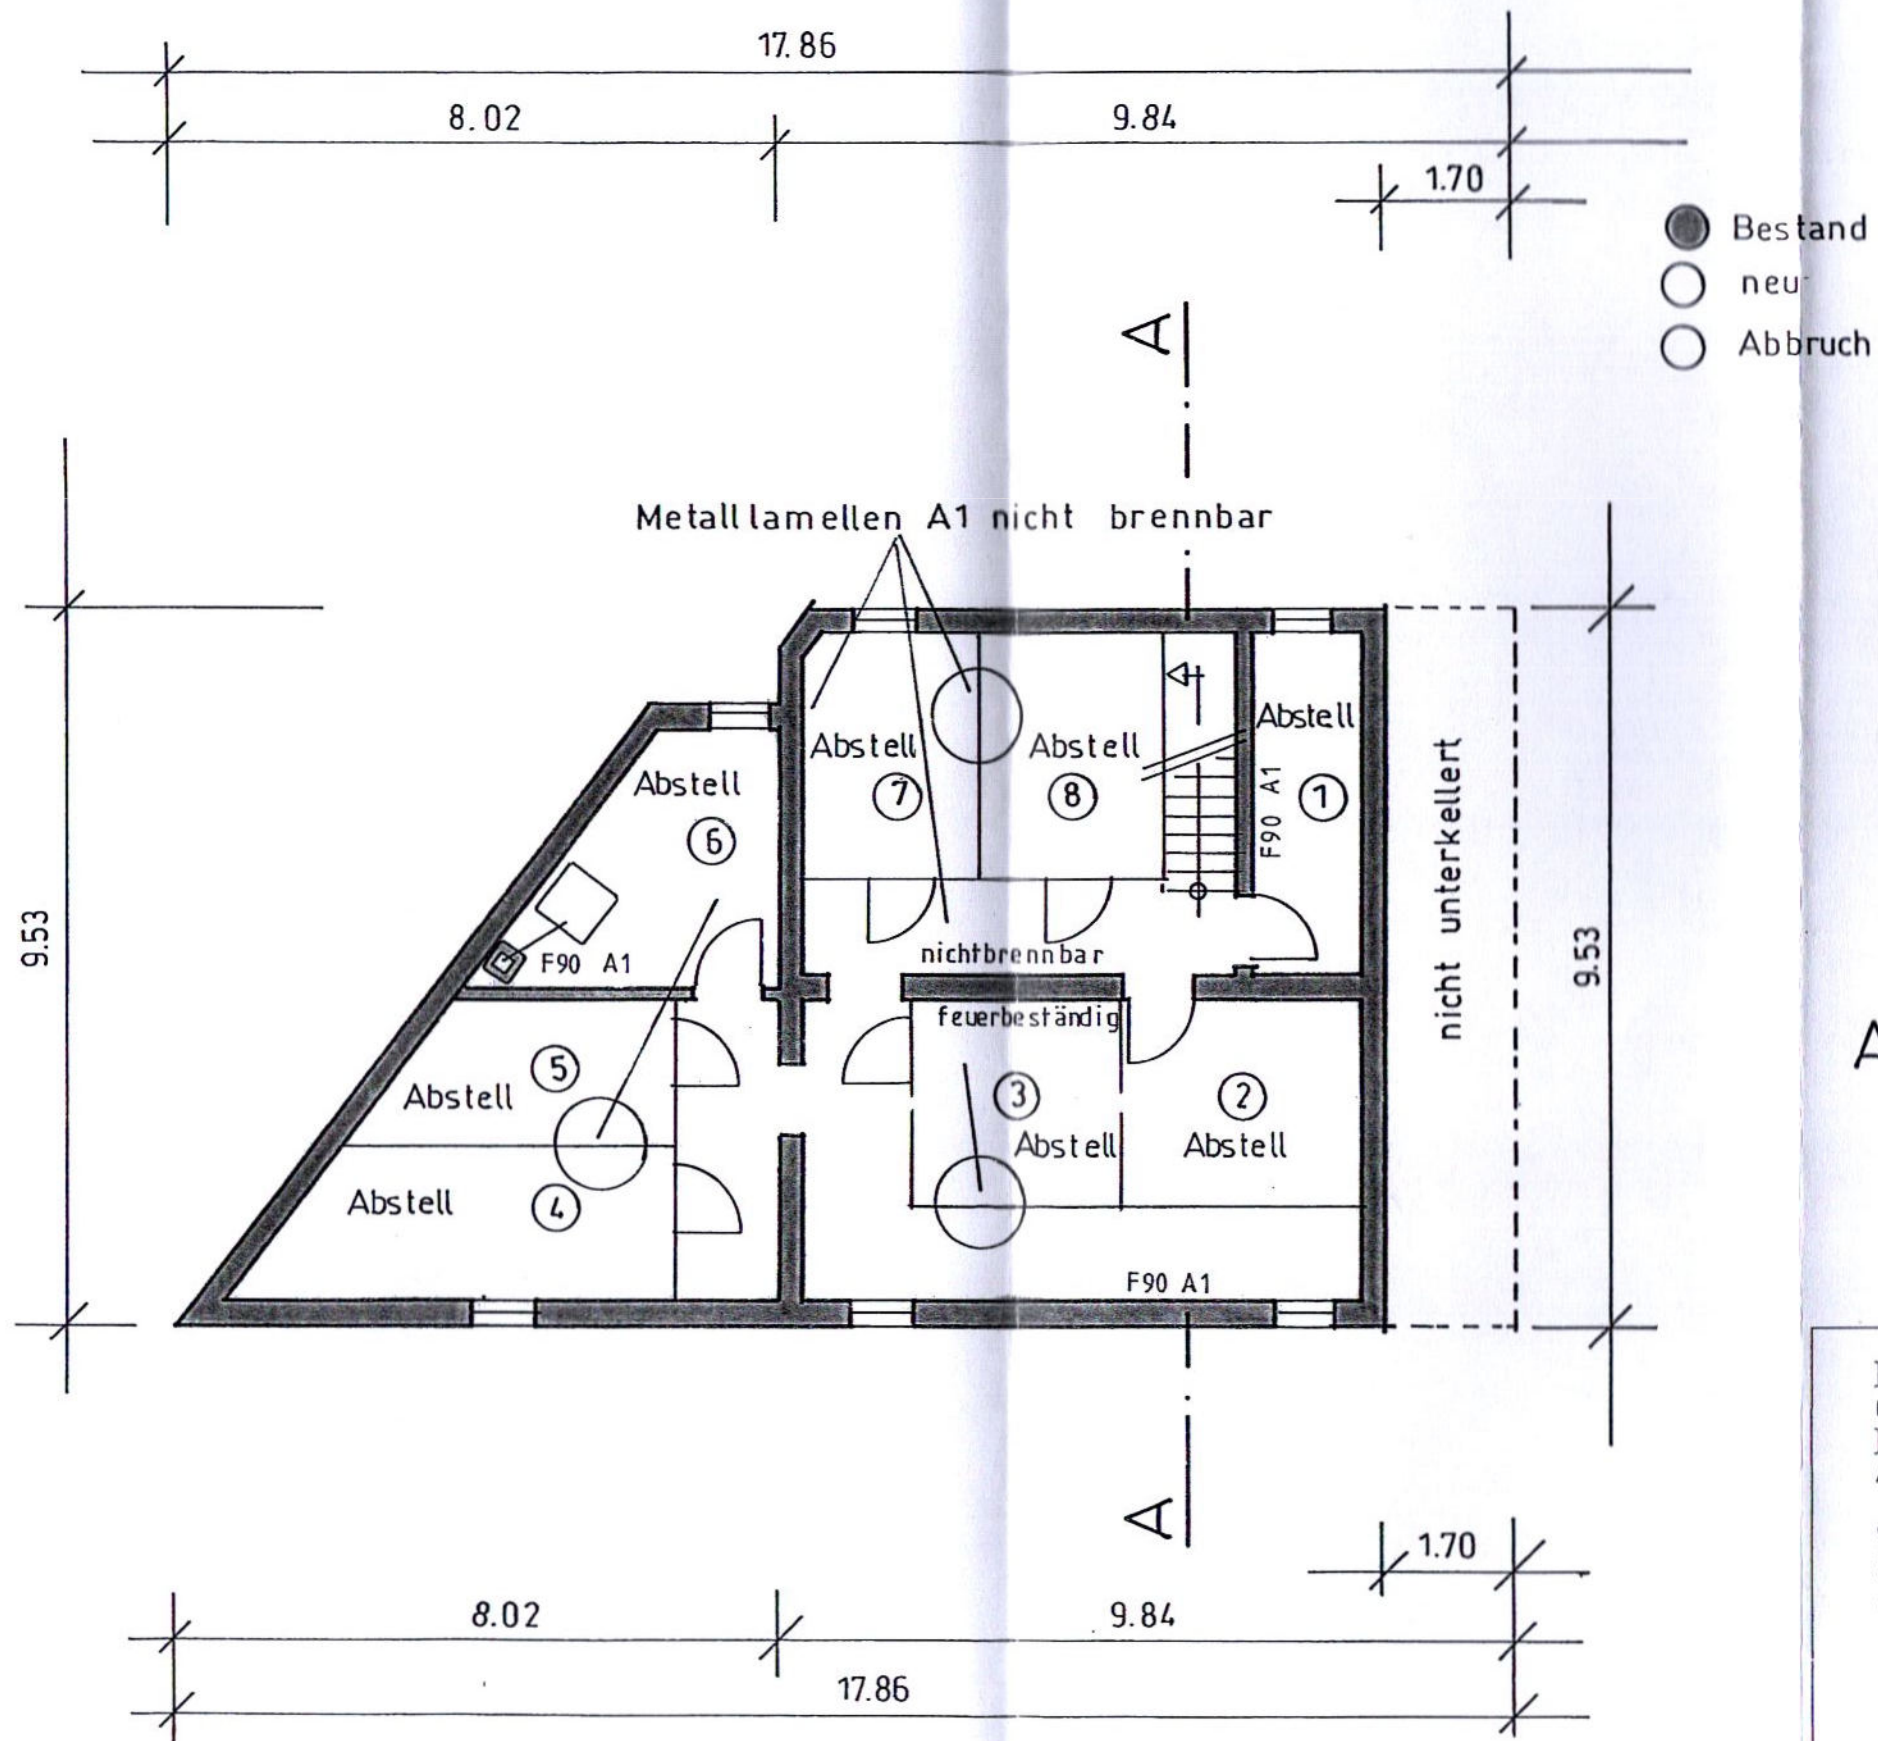

Abstellkeller

Dipl. Ing. Giesbert Schmitz
Bausachverständiger
Dipl. Ing. Peter Masztakowski
Architekt AK.NW A 28586

Gemeinschaftsbüro
50968 Köln Marienburg Am Süpark 41a
Tel. 0221 - 340 98 300 Fax. 801 13 745
e - mail info@ing-schmitz.com

Bauvorhaben Aufstockung Mehrfamilienhaus
Bergisch Gladbacher Str. 135-137
51067 Köln Mülheim

Bauherr RCR Vermögensgesellschaft mbH
Konrad-Adenauer-Ufer 65
50668 Köln

Darstellung Kellergeschoss

Objekt Nr. 1135 / 2019
Datum 11.05.2020
Zeichnung Nr. 10
Maßstab 1 : 100