



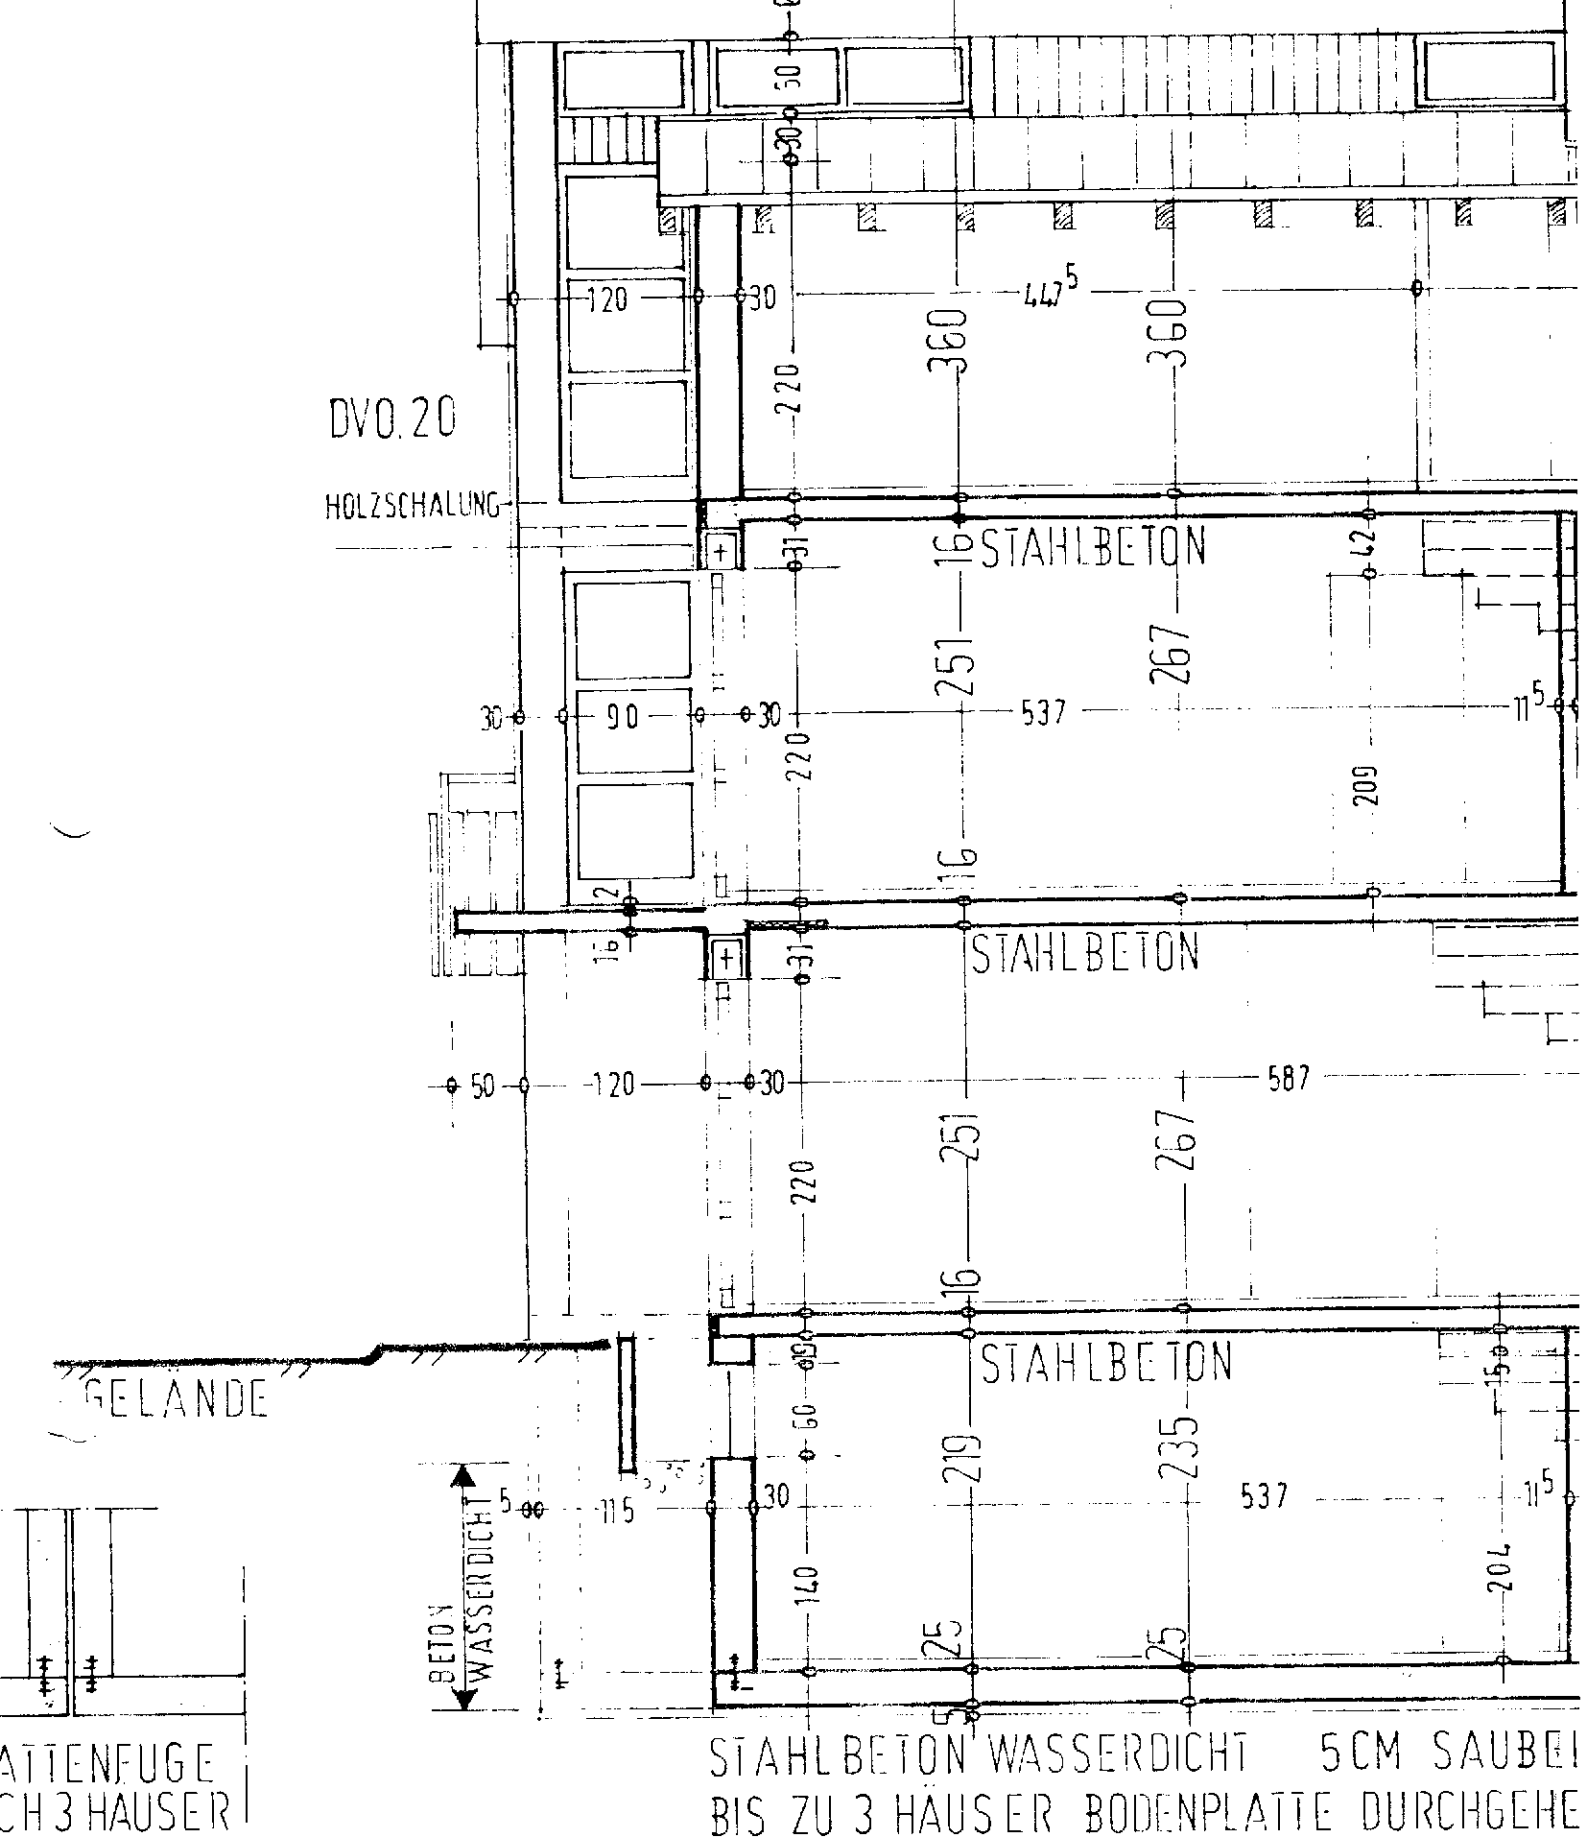


# L Ä N G S S C H N I T T M

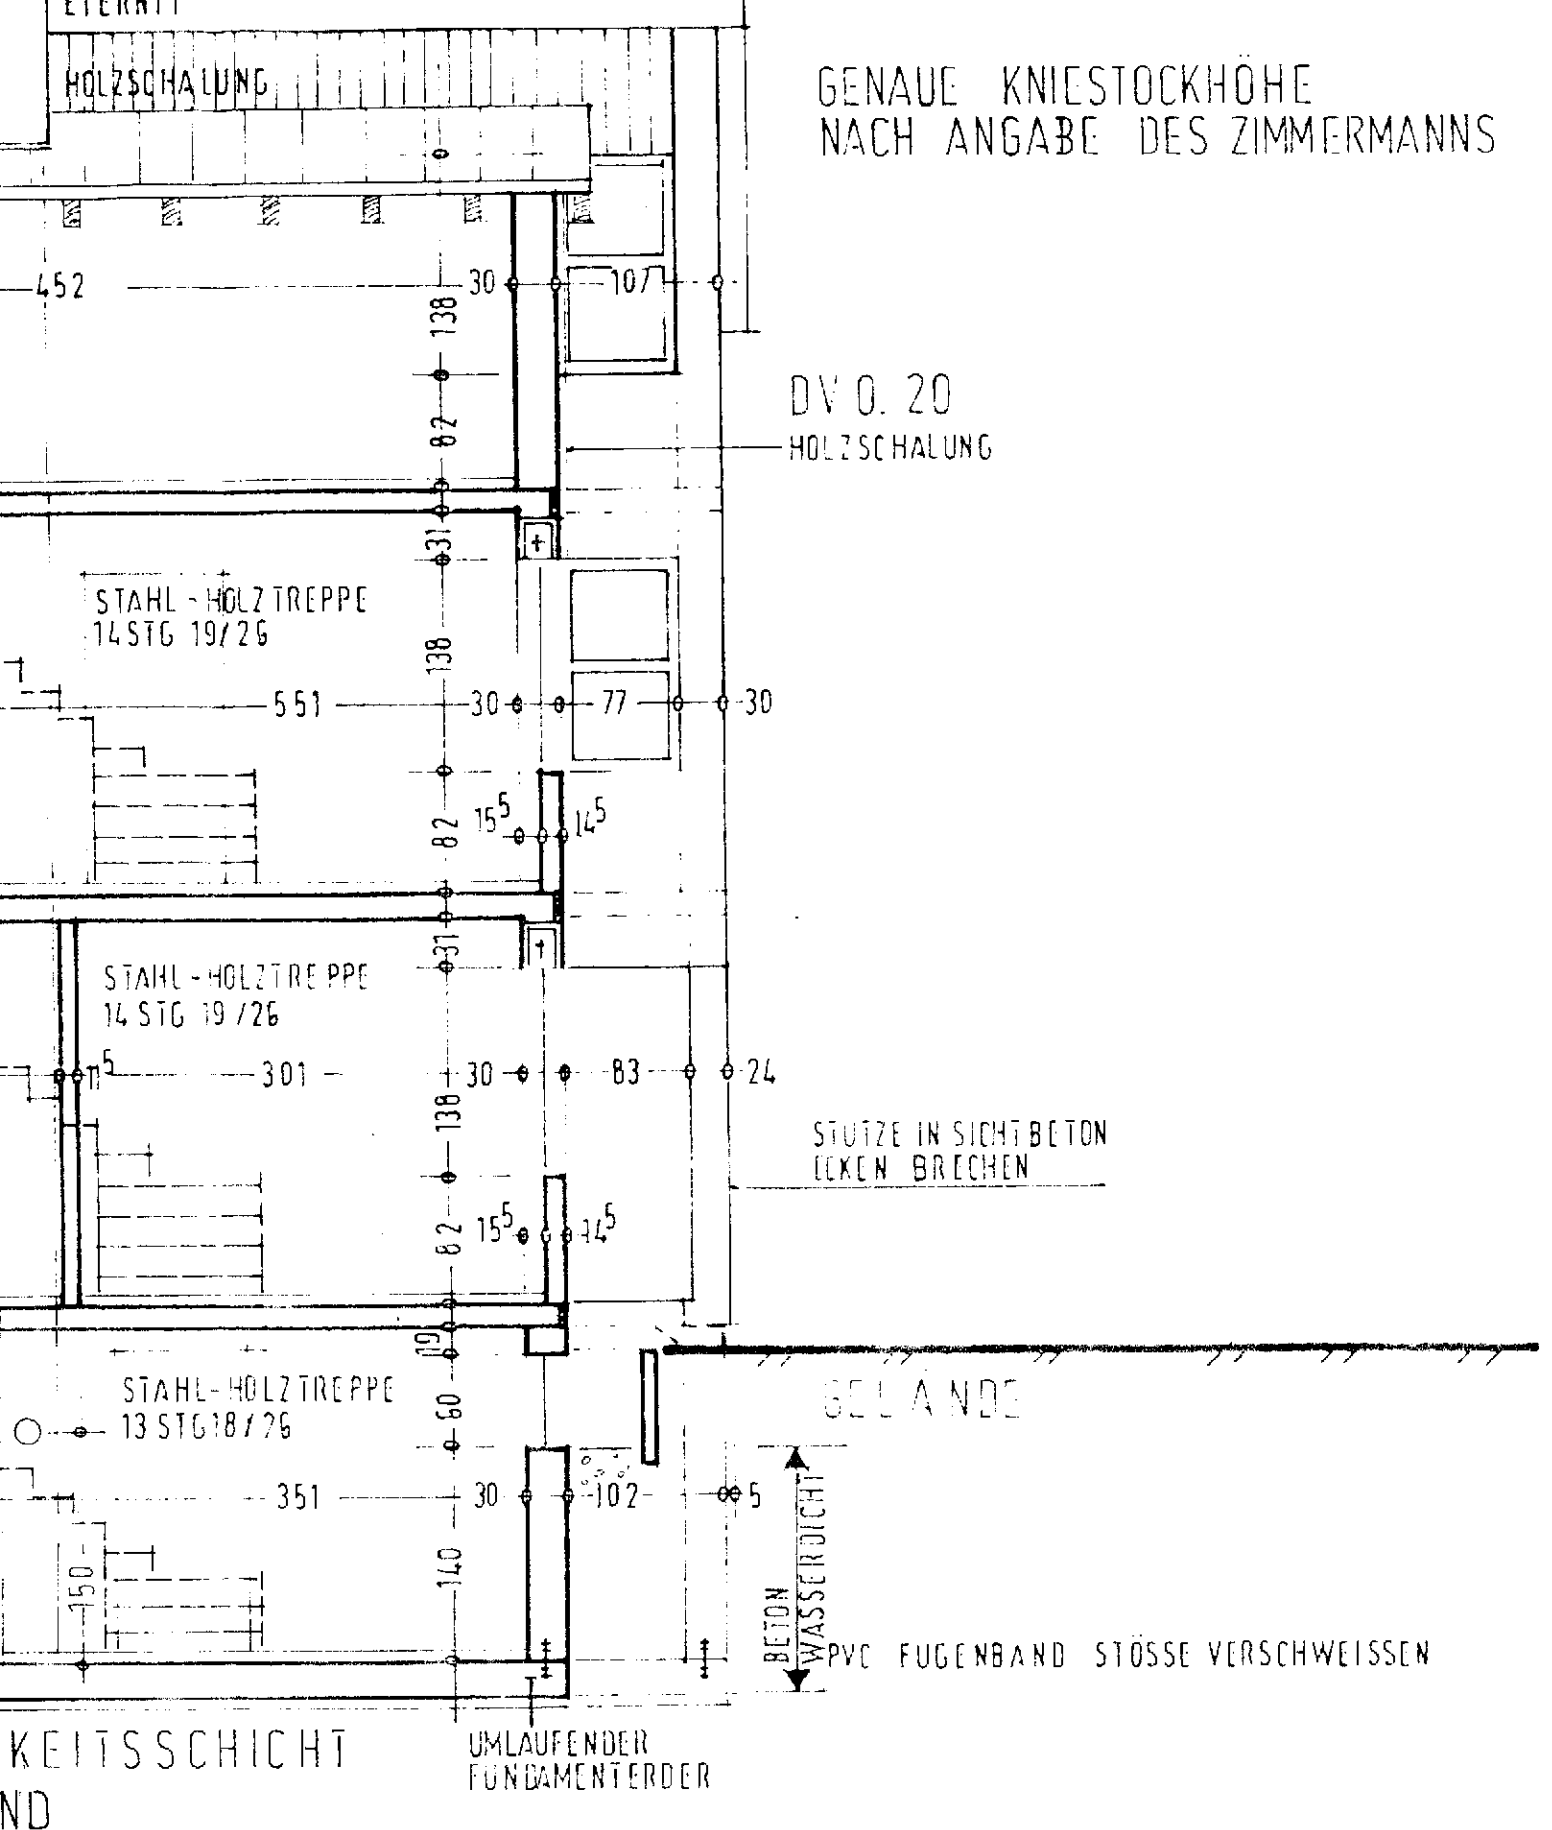


1 : 50

# ÄNGSSCHNITT


# M. 1 : 100

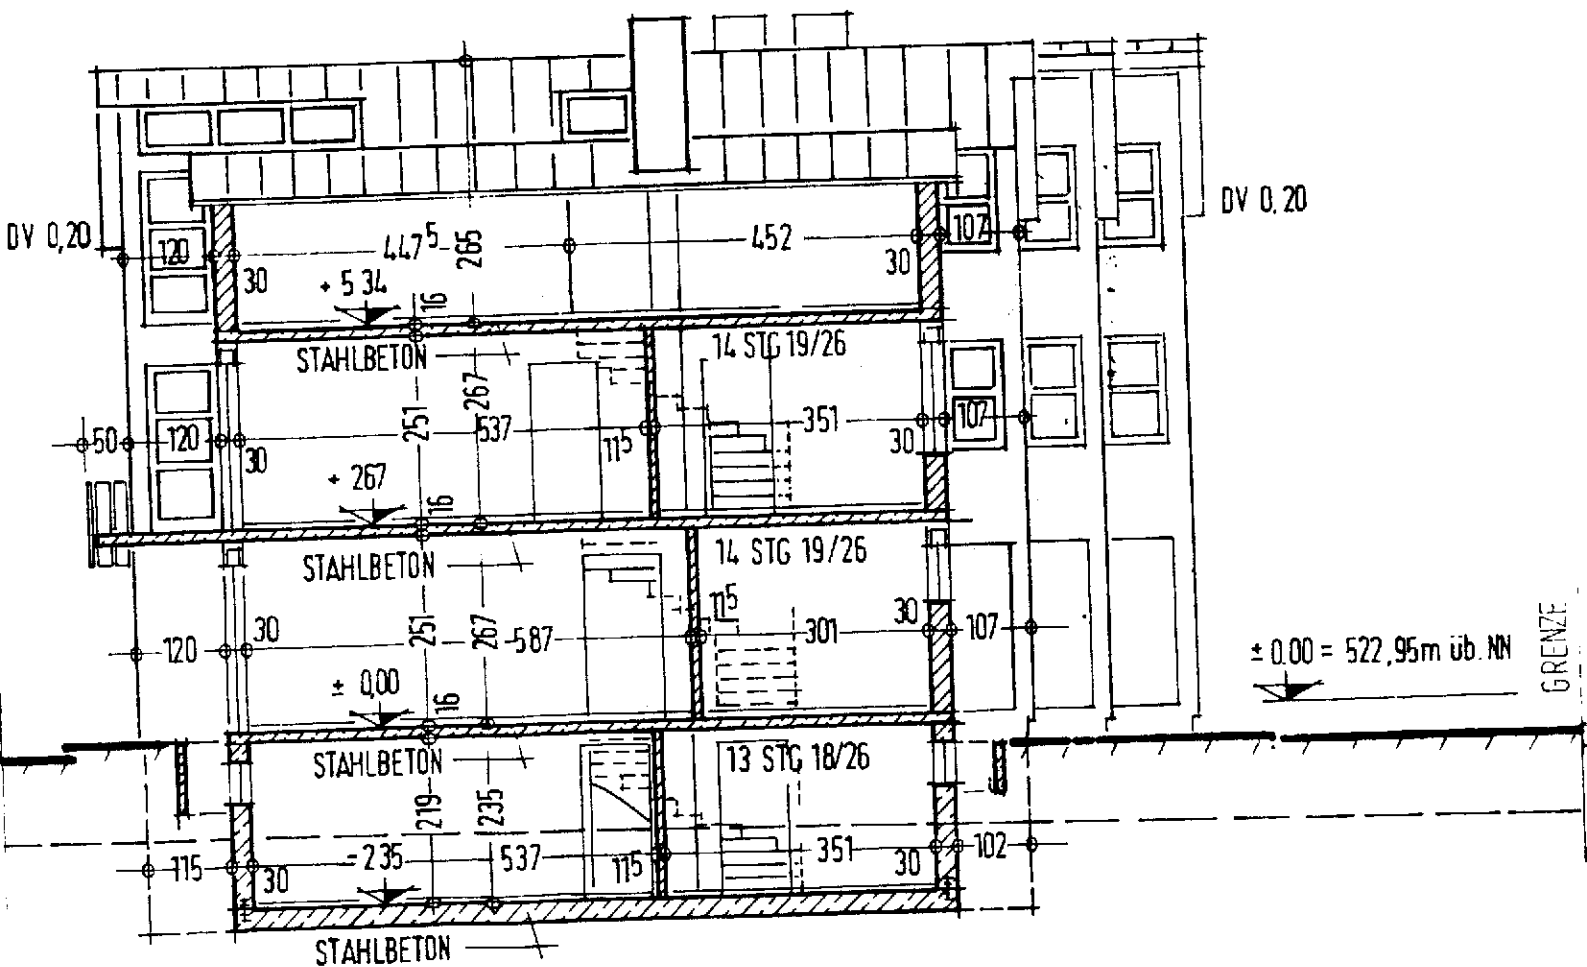


# STAHLBETONFERTIGGARAGE

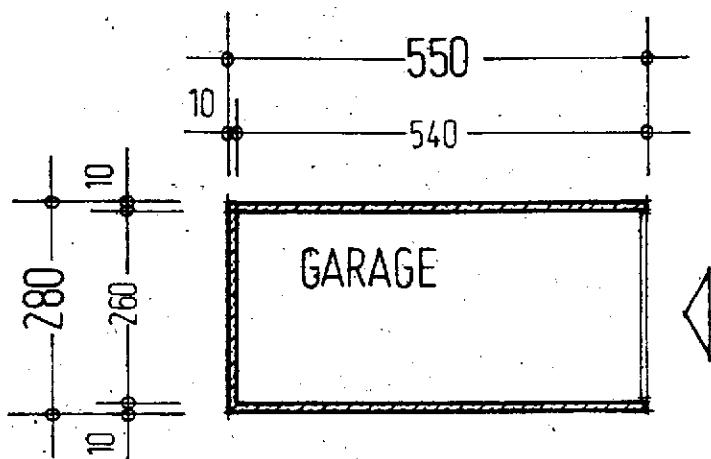


GRUNDRISS M. 1 : 100

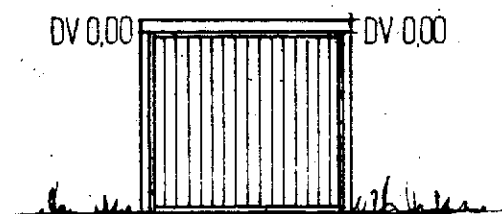

ANSICHT M. 1 :

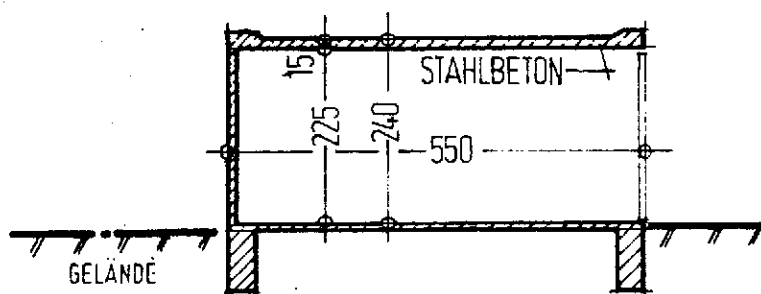

SCHNITT M. 1 : 100

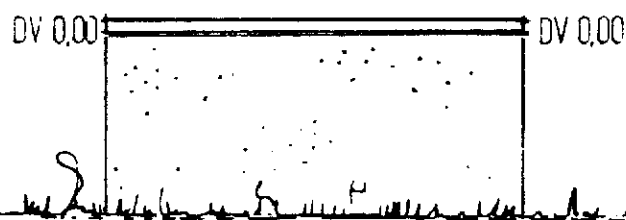

ANSICHT M. 1 : 100