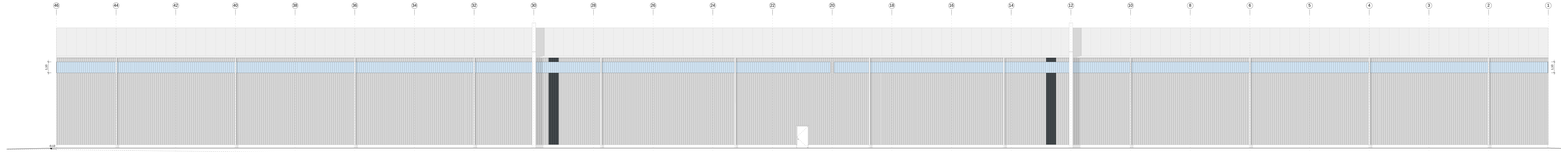

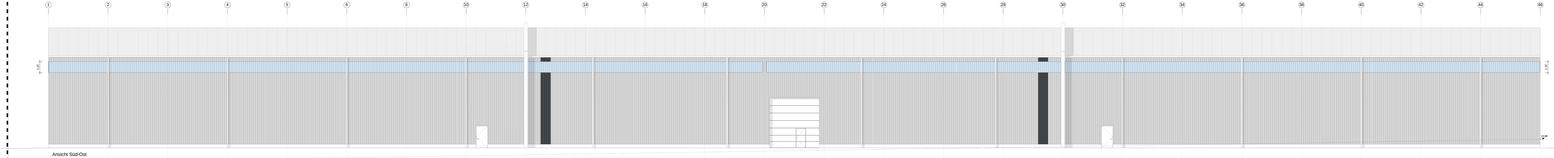

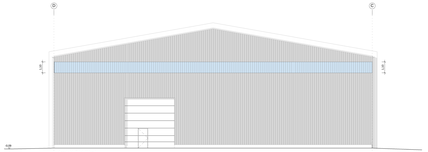

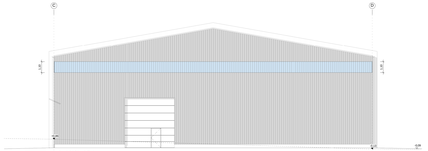

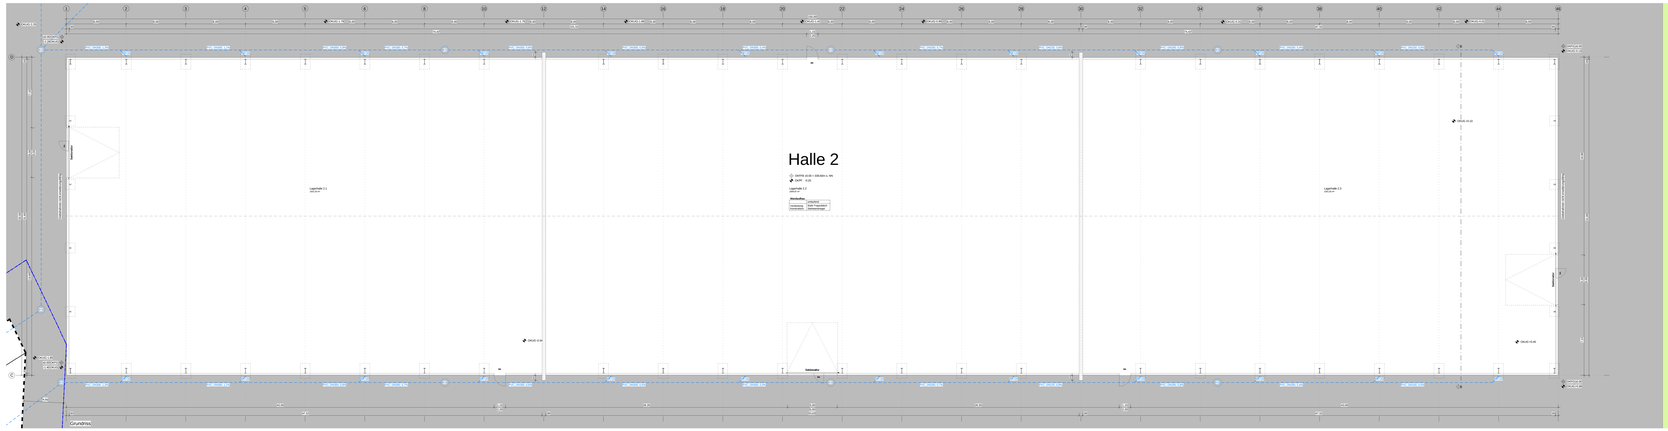

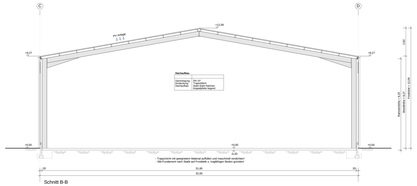

geplantes Gelände

natürliches Gelände

Darstellung der Bauqualität mit einigen Erläuterungen

Standard im Schnitt

Neubaute im Schnitt

Punktfeuern

Schraffuren Anlage 1 zur Bauordnung

vorhandene Bauteile / Bestand

geplant, bestehte Anlagen oder Bauteile (Nr. 3)

Auf die Schraffur 1 Farbe unter Nr. 3 der Anlage 1 zur Bauordnung für geplante baulichen Anlagen oder Bauteile wird verzichtet. Es ist ausschließlich der Bestand und Neuerrichtungen ersichtlich zu, dass ein komplettes Neubau bedeutet (§ 16 Prog. Ob)

Bitte beachten!

Die Angaben sind nur in Richtigkeit zu prüfen. Alle Maße sowie das Bruttoprofil und von der Bauleitung zu prüfen. Statische Maße, lichte Breite und Höhe der Tore und Toren nach Angabe der Hersteller.
Für die Bauausführung ist ausschließlich der jeweils gültige Werkplan zugrundezulegen.
Die Ausführung muß entsprechen den einschlägigen Bestimmungen und Normen der ausführenden Fachfirma bzw. nach DIN 1986-100 und DIN EN 12056-3 bzw. DIN EN 752 in Aufführungen mit geeignetem Material entsprechen.
Fundamente sind frostfrei und auf tragfähigen Boden zu gründen. Ausführung nach Wetterlast und Statik.
Die Anordnung der Regenwasser- und Schmutzwasserleitungen, der entsprechenden Schächte sowie der Hausanschlüsse ist unverbindlich. Die endgültige Festlegung erfolgt durch den Bauherrn.

Die Bauten wird derzeit Angenommen, dass es an der Baustelle die nötigen Technische Ver Brandschutz und Statisch/verfestigt ersetzen lassen muss und diese auf der Baustelle bereitstellen hat. Für die Einhaltung der Vorschriften zur Unfallverhütung und der allgemeinen anerkannten Regeln der Technik" sind in vollem Umfang die Bauherr und die ausführenden Firmen verantwortlich!
Farbangaben bzw. Detailangaben dienen nur der Orientierung und können von der ausgeführten Farbe abweichen!
Rolladen- Tor und Türöffnungen sind als Rohbauöffnungen angegeben
Anschlagrichtungen und Anwendung sind als DAKPIS angegeben!

Eingabeplan

Hauptnutz: Gewerbe, Anwohnen, Schreiner #2

Errichtung von 3 Lagerhallen

Baurort: Hunderdorf
FLSt. Teil#.: 214/2
Gemarkung: Au vorm Wald

Gewerbepark Hunderdorf AG Ansprechpartner Otte Manfred
im Gewerbepark 1
94436 Hunderdorf

Name

Anlal. Neuanlal Dat: FS: Ext: Dat: Anlaind Hunderdorf FS: Bel: Dat: Ab

Wolf System GmbH
Am Stockweg 10
D-84347 Pfarrkirchen
Tel. 08561 20-0
Fax. 08561 20-1780
info@wolf-system.de
www.wolf-system.de

Stq(B) Art. 61, Abs. 2 Nr. 1, Abs. 9
Stq(B) Art. 61, Abs. 2 Nr. 1, Abs. 9
in Fa. Wolf System
Geschäftsführer: Stefan Wolf
Amtsgericht Stadtgericht Deggendorf

Auftrag-Nr.: **171302** Datum: 04.04.2017
gezeichnet: Schuster Christian Geprüft: Abnahm:
Tabellen: DIN12 (1/ 4/1) Planformat: A2

Ind.	Änderung:	Datum:	gezeichnet:
A	Lage ändern	25.04.2017	Schuster
B	Brandwände, Entwässerung, Tore und Tore bei Halle 3	10.07.2017	Schuster
C			
D			

Diese Plan ist nur für den vorliegenden Zweck bestimmt und darf weder ganz oder teilweise Dritten zugänglich gemacht werden. Copyright by Wolf System GmbH