

Der Grundstückseigentümer
Der Bauherr
Die Nachbarn

ARCHITEKT DIPL.-ING. ALOIS TSCHABRUN
NÜRNBERG · HINTERE MARKTSTR. 7A · TELEFON 662751

BAUVORHABEN NBG.-LANGWASSER
NACHBARSCHAFT „U“

PLANART GARAGENPLAN

M=1:100



GEZ.

K. Müller

BL.






HINTERANSICHT

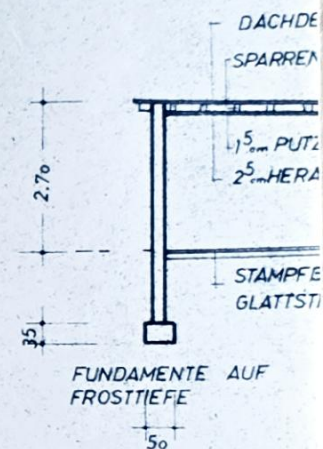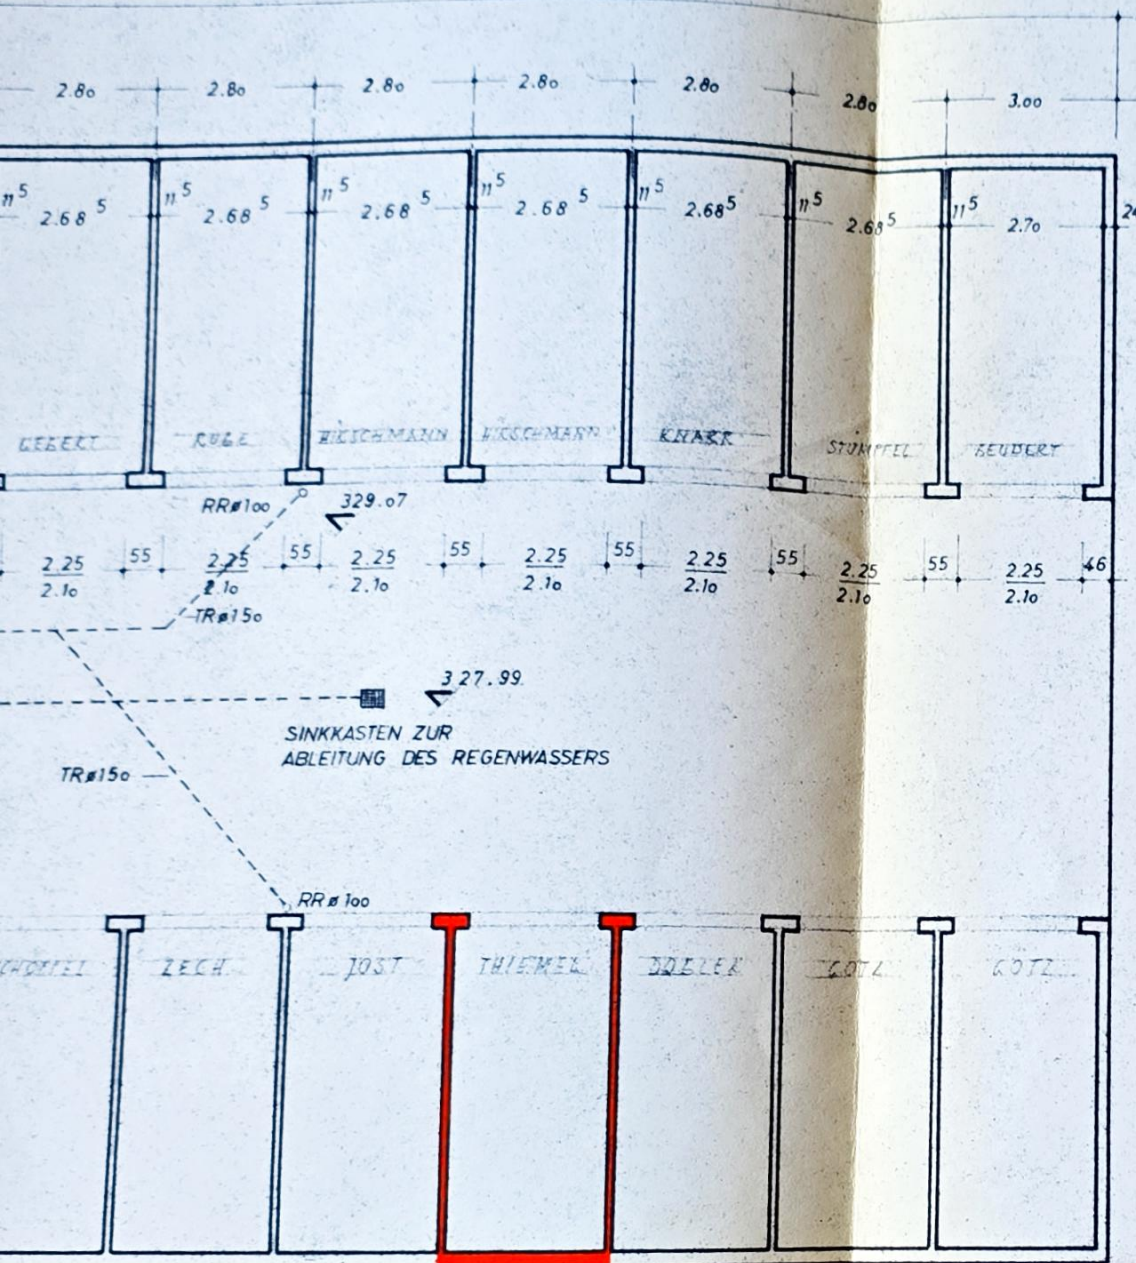


QUERSCHNITT

LÜFTUNGSSCHLITZE




45.20

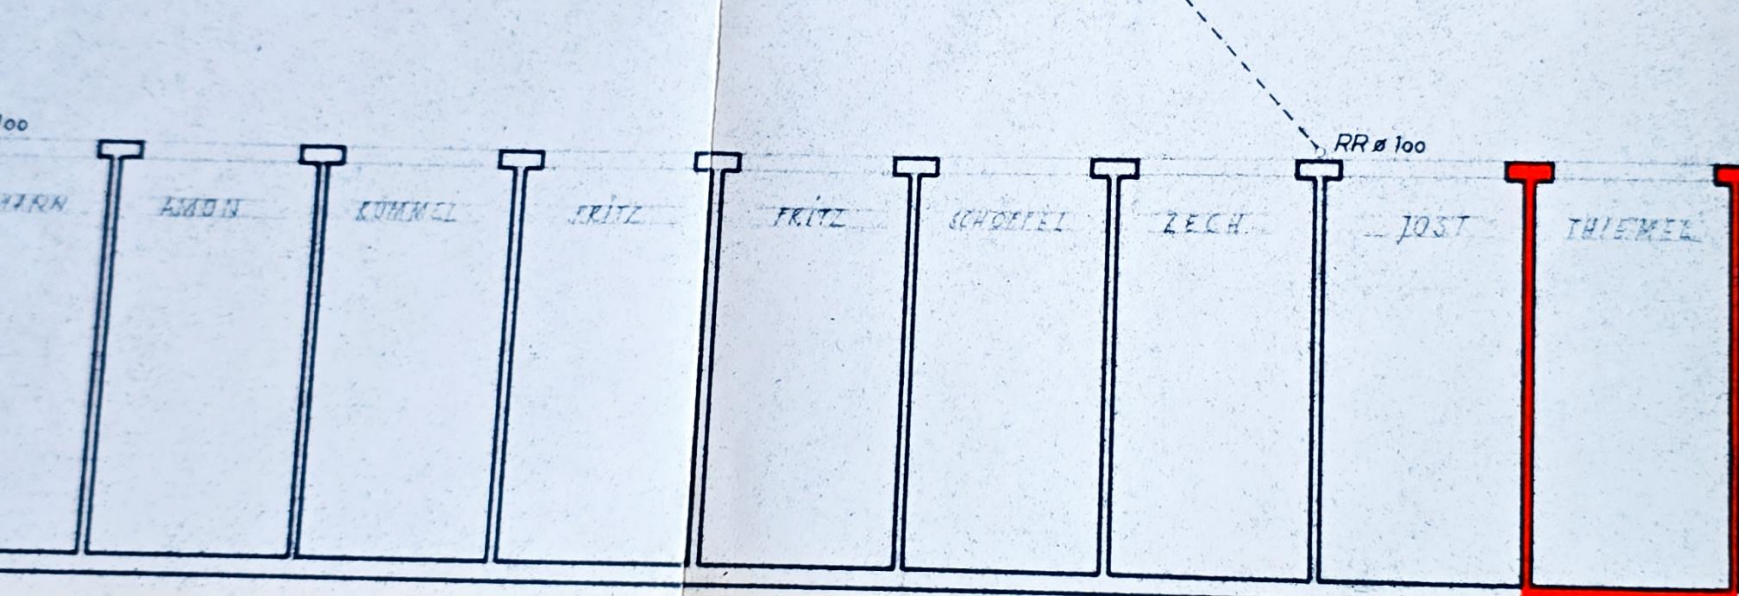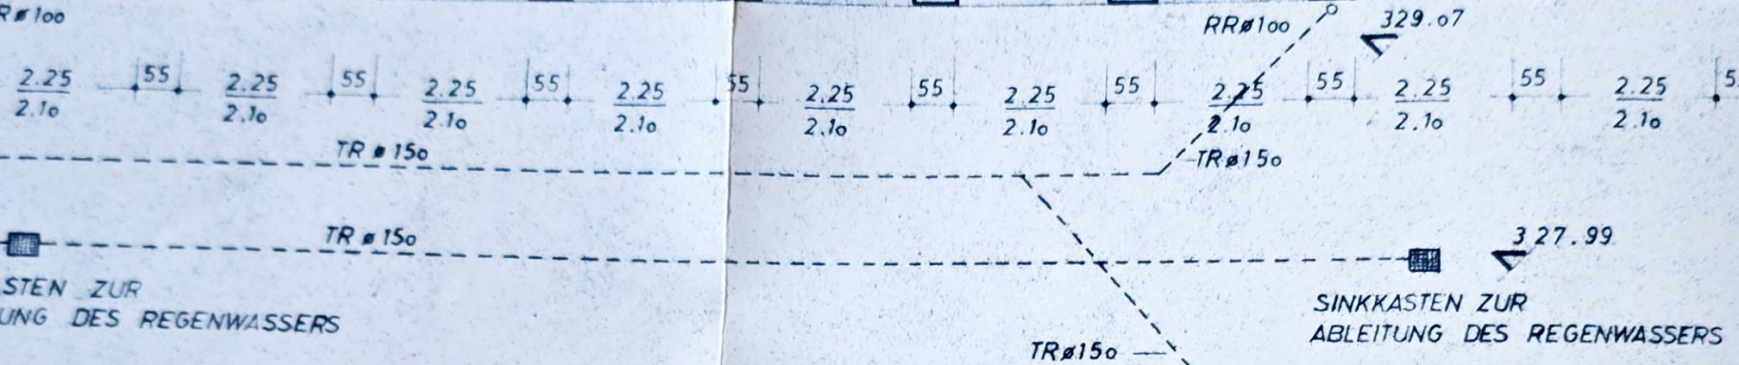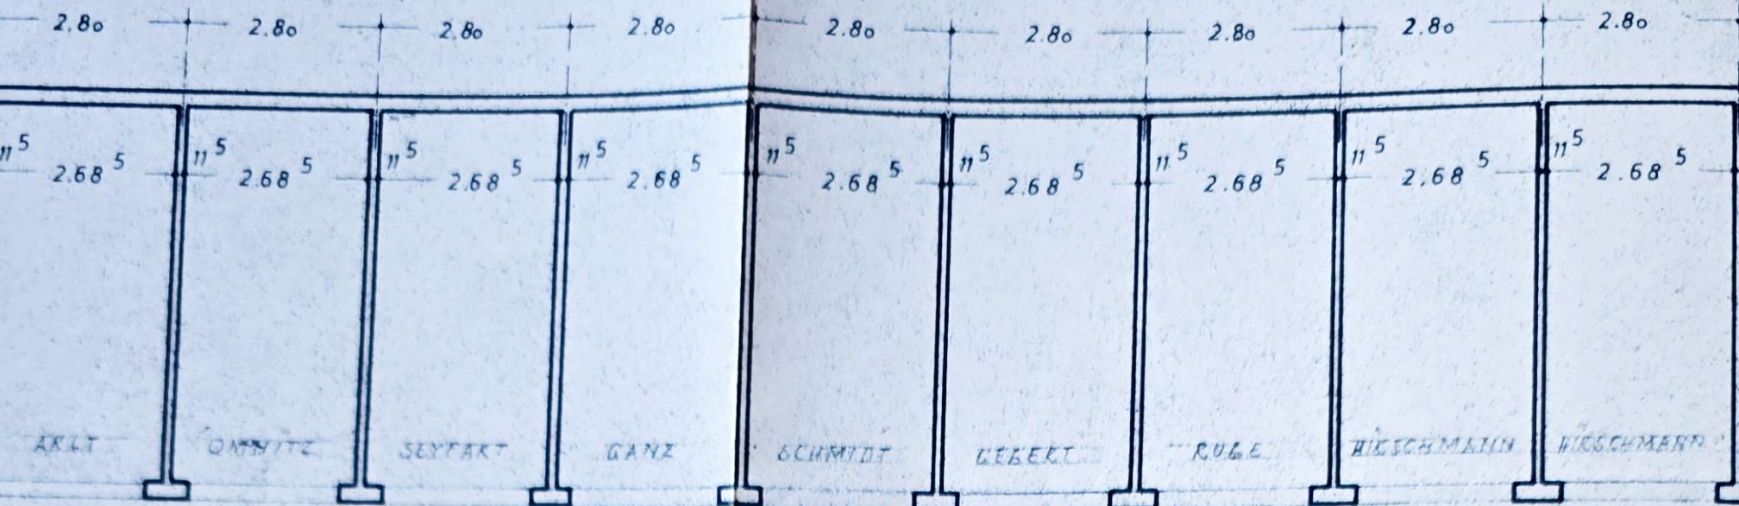

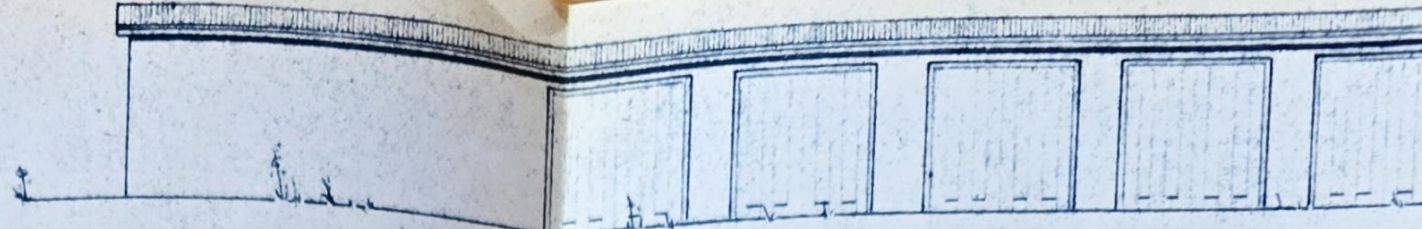

SCHWINGTORE

VORDERANSICHT

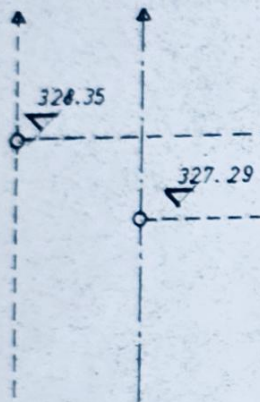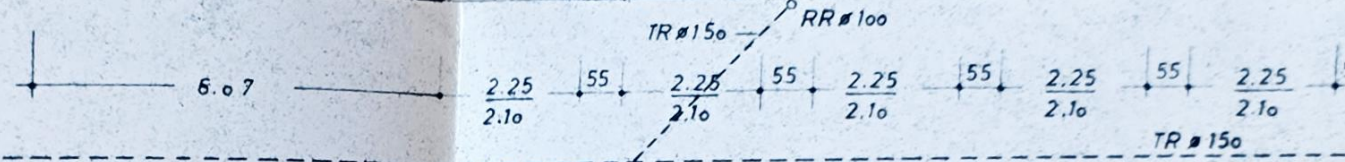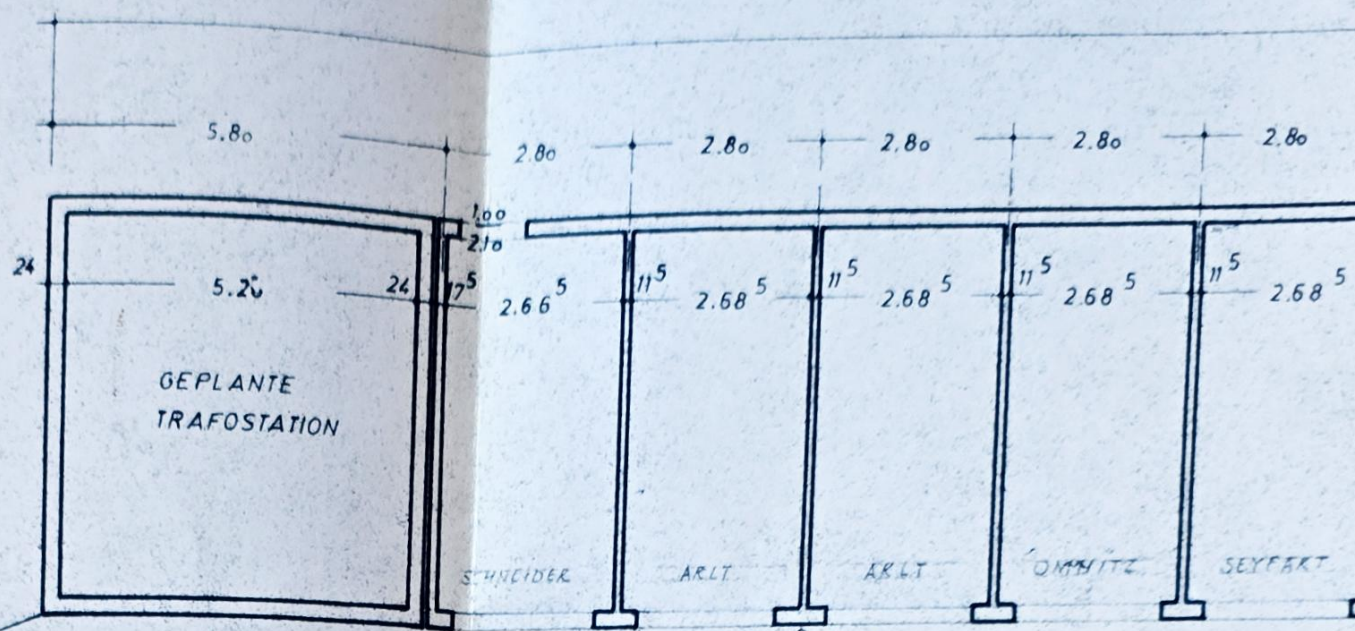

SINKKASTEN ZUR ABLEITUNG DES REGENWASSERS

GRUNDRISS

