


Mietbereich 06 A1

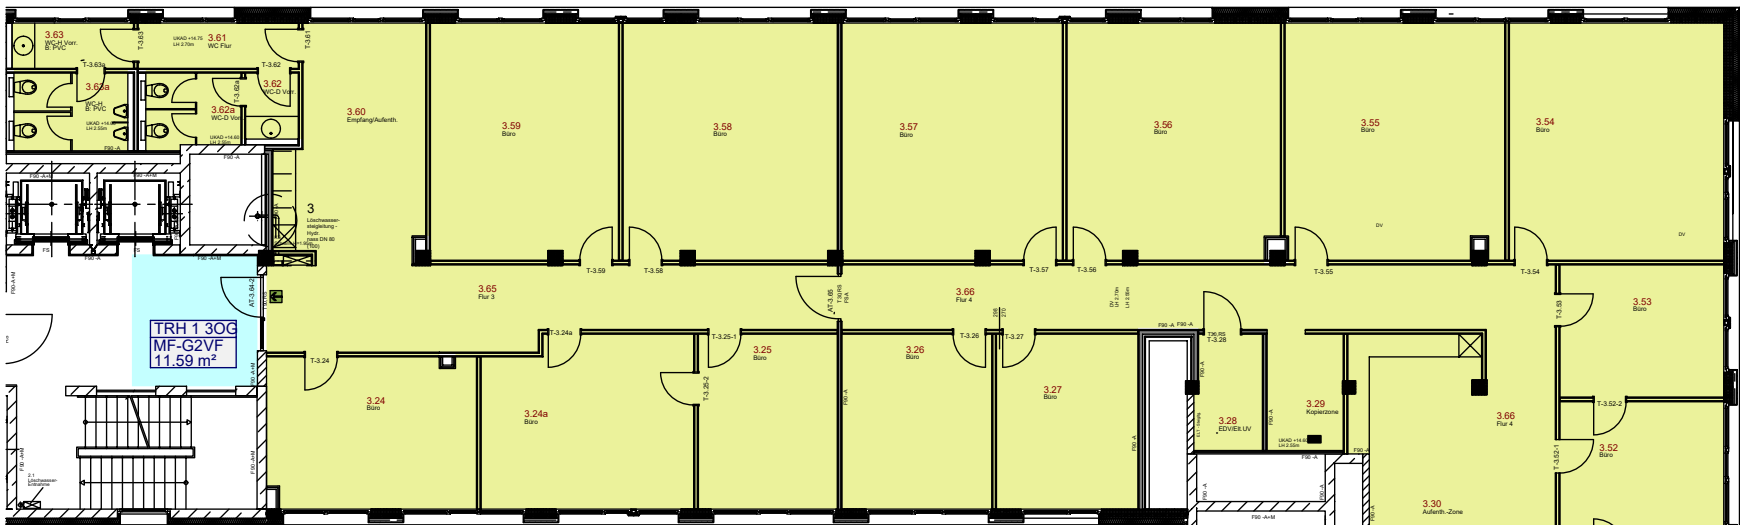

06 A1 3OG
MF-G1NF
545.15 m ²

SchleifOG
MF-G2VF
12.09 m ²


Legende Mietflächen nach GiF

Mietbereich 01	MF-G1	OSP
Mietbereich 02	MF-G1	HTV
Mietbereich 03	MF-G1	DTU
Mietbereich 04	MF-G1	Lindner Hotel Direktion
Mietbereich 05	MF-G1	TR Germany
Mietbereich 06 A1	MF-G1	N.N.
Mietbereich 06 A2	MF-G1	N.N.
Mietbereich 06 A3	MF-G1	N.N.
Mietbereich 07	MF-G1	DTB

	MF-G2
	MF-G2b

06 A2 3OG
MF-G1NF
220.12 m ²

WC-D 30G
MF-G2NF
14.84 m²

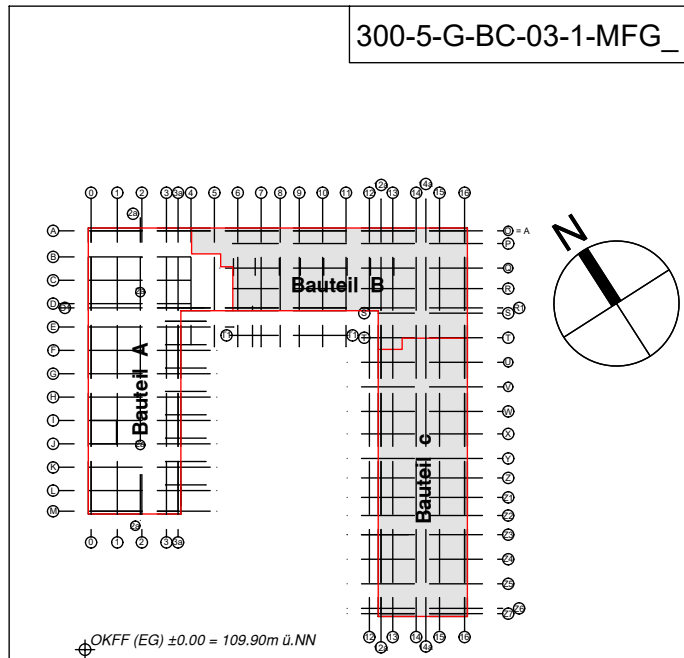


06 A3 3OG
MF-G1NF
273.44 m ²

WD-H20G
MF-G2T
28.94 m²

Mietbereich 06 A2

Mietbereich 06 A3

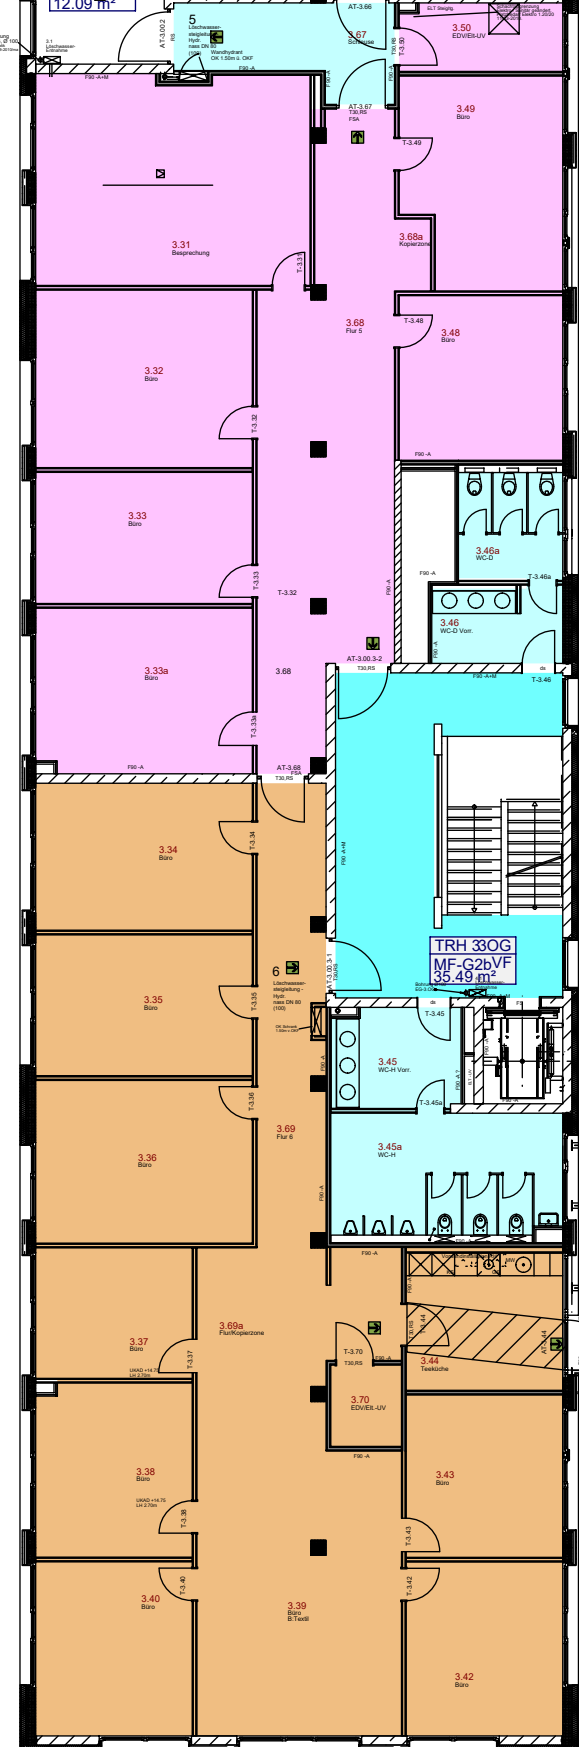

300-5-G-BC-03-1-MFG_

**NEUBAU
HAUS DER VERBÄNDE / GYM-AKADEMIE**

OTTO-FLECK-SCHNEISE 8
60528 FRANKFURT AM MAIN

DTB DEUTSCHER TURNER BUND E.V.

OTTO-FLECK-SCHNEISE 8
60528 FRANKFURT AM MAIN

ARBEITSGEMEINSCHAFT DTB ARCH
KATZ + PARTNER - FREIE ARCHITEKTEN KLAUS EISMANN & PARTNER
PLANUNGS- UND BAULEITUNGS GMBH

FRANKFURTER STRASSE 80 TEL. 069 / 809097-0 FAX. 069 / 809097-10
63067 OFFENBACH INFO@KATZPARTNER.DE WWW.KATZPARTNER.DE

ENTWURFSVERFASSER: THOMAS IMMICH, ARCHITEKTUR & ENGINEERING

GRUNDRISS 3.OG

BT B+C

Übersichtsplan Mietflächen nach GiF

		PROJEKT- PHASE	ARCHITEKTUR		GEWERK
1 : 200	MASS- STAB	BT C	BAUTEIL	300-5-G-BC-03-1-MFG	PLANNR./ DATEI
				INDEX	...
MA	GEZ	GEPR	DATUM / GEÄ.	07.05.2026	PLAN- DATUM
				22.06.2010	

GiF= Gesellschaft für Immobilien-Wirtschaftliche Forschung E.V.

MF-G = Mietfläche für gewerblichen Raum
MF-G1 = Mietfläche exklusive Nutzung
MF-G2 = Mietfläche gemeinschaftliche Nutzung anteilig auf alle Mieter/Geschoss
MF-G2b= Mietfläche gemeinschaftliche Nutzung anteilig auf alle Mieter/Bauteil

$$H/B = 420.0 / 297.0 \text{ (0.12m}^2\text{)}$$

Allplan 2006