


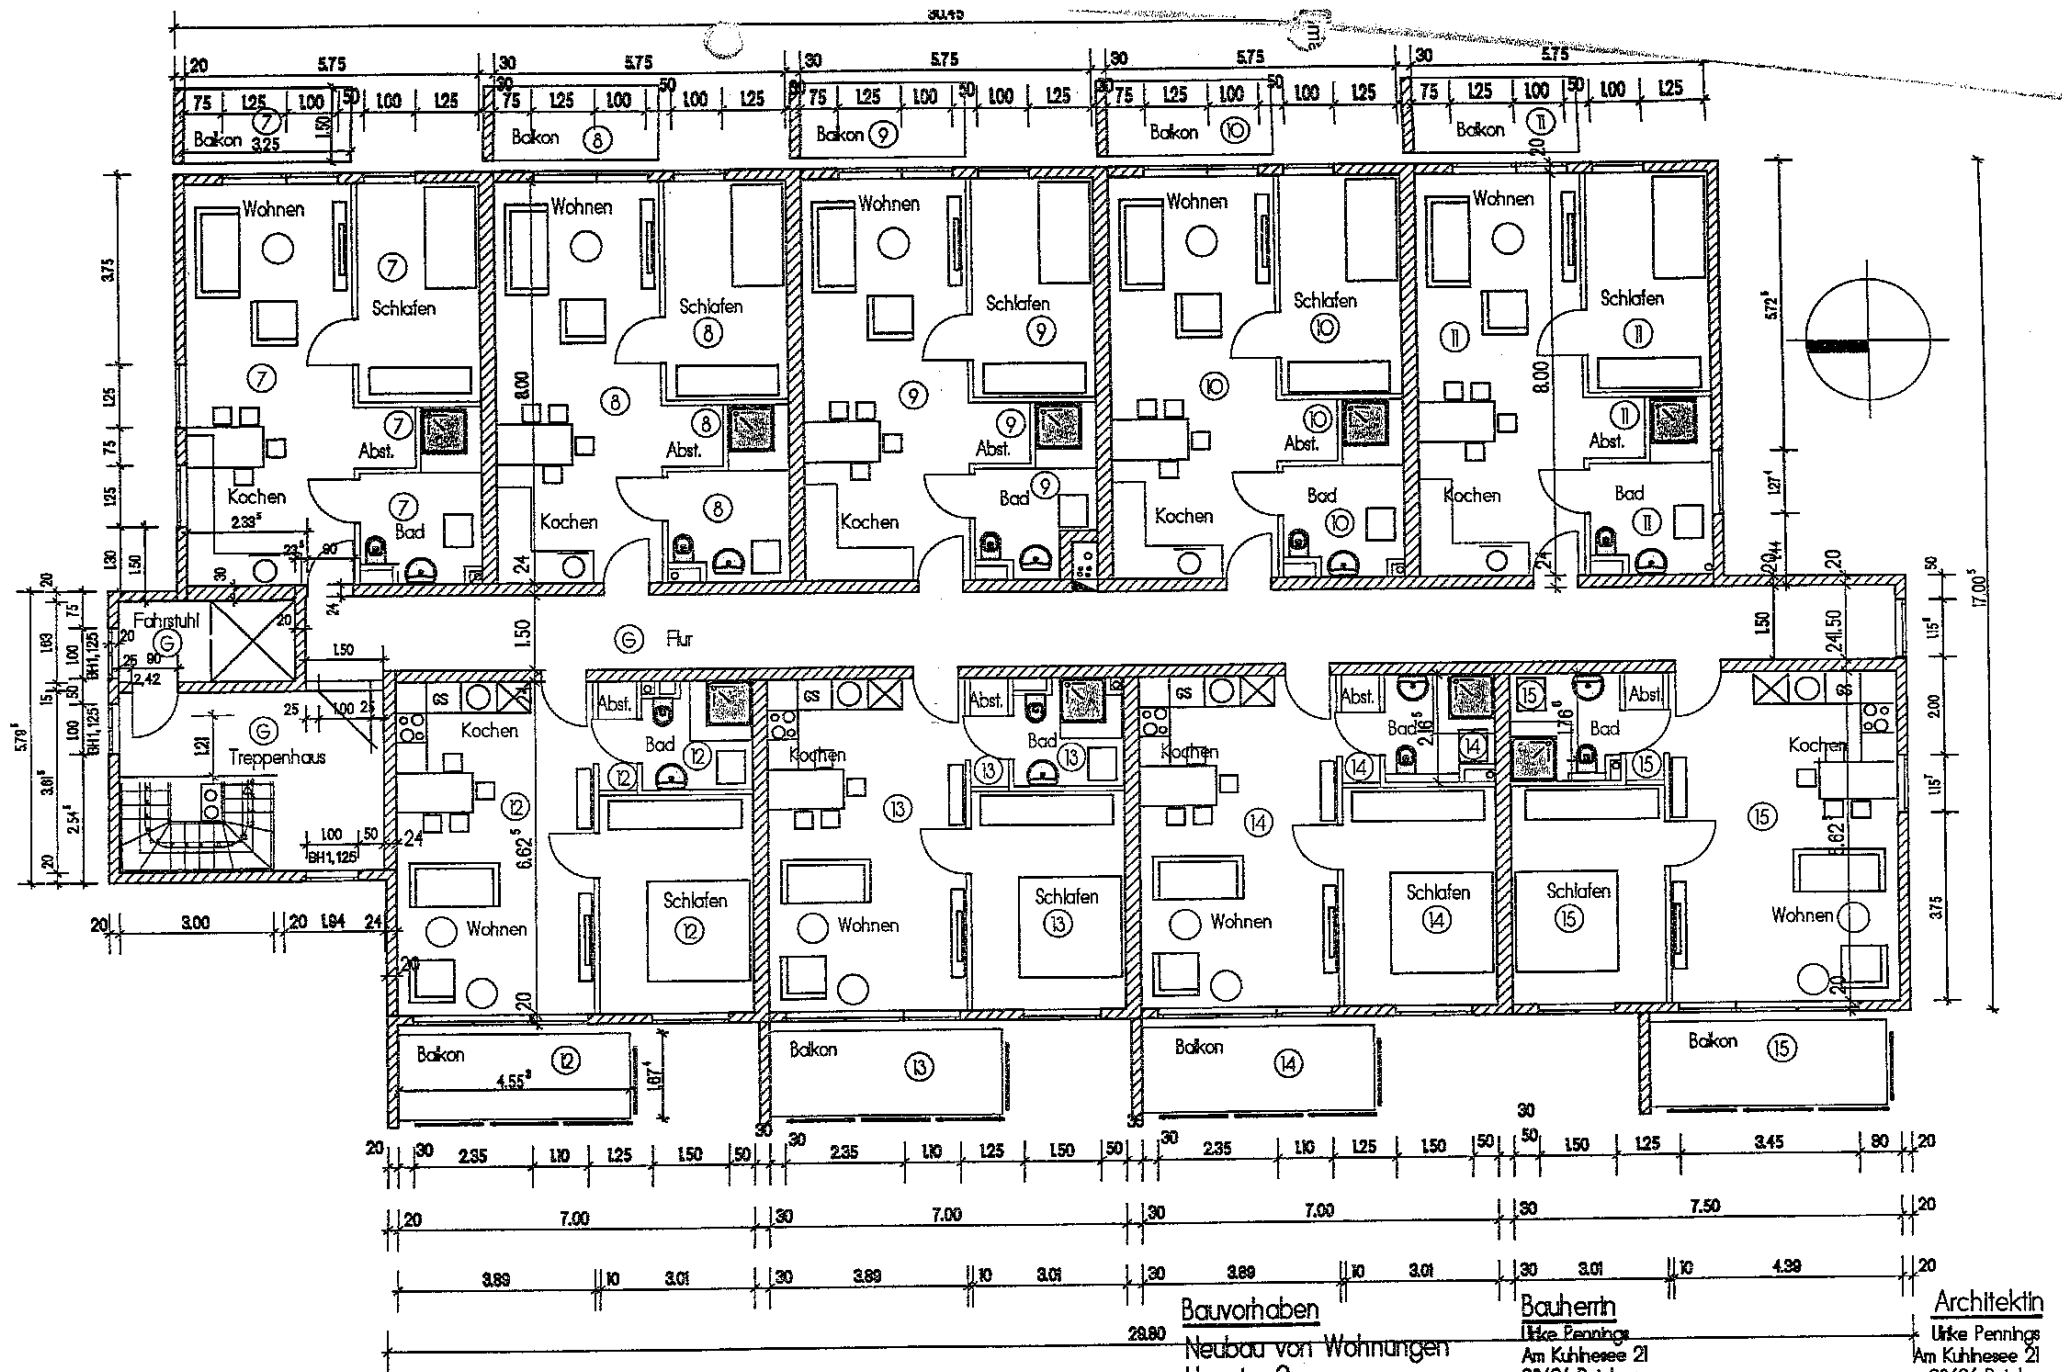

Bauvorhaben
Neubau von Wohnungen
Hauptstr. 2a
23669 Timmendorfer Strand

Bauherrin
Ulrike Pennings
Am Kuhlensee 21
23626 Ratekau

Architektin
Ulrike Pennings
Am Kuhlensee 21
23626 Ratekau
1. Obergeschoss 1:100 9.5.2015