



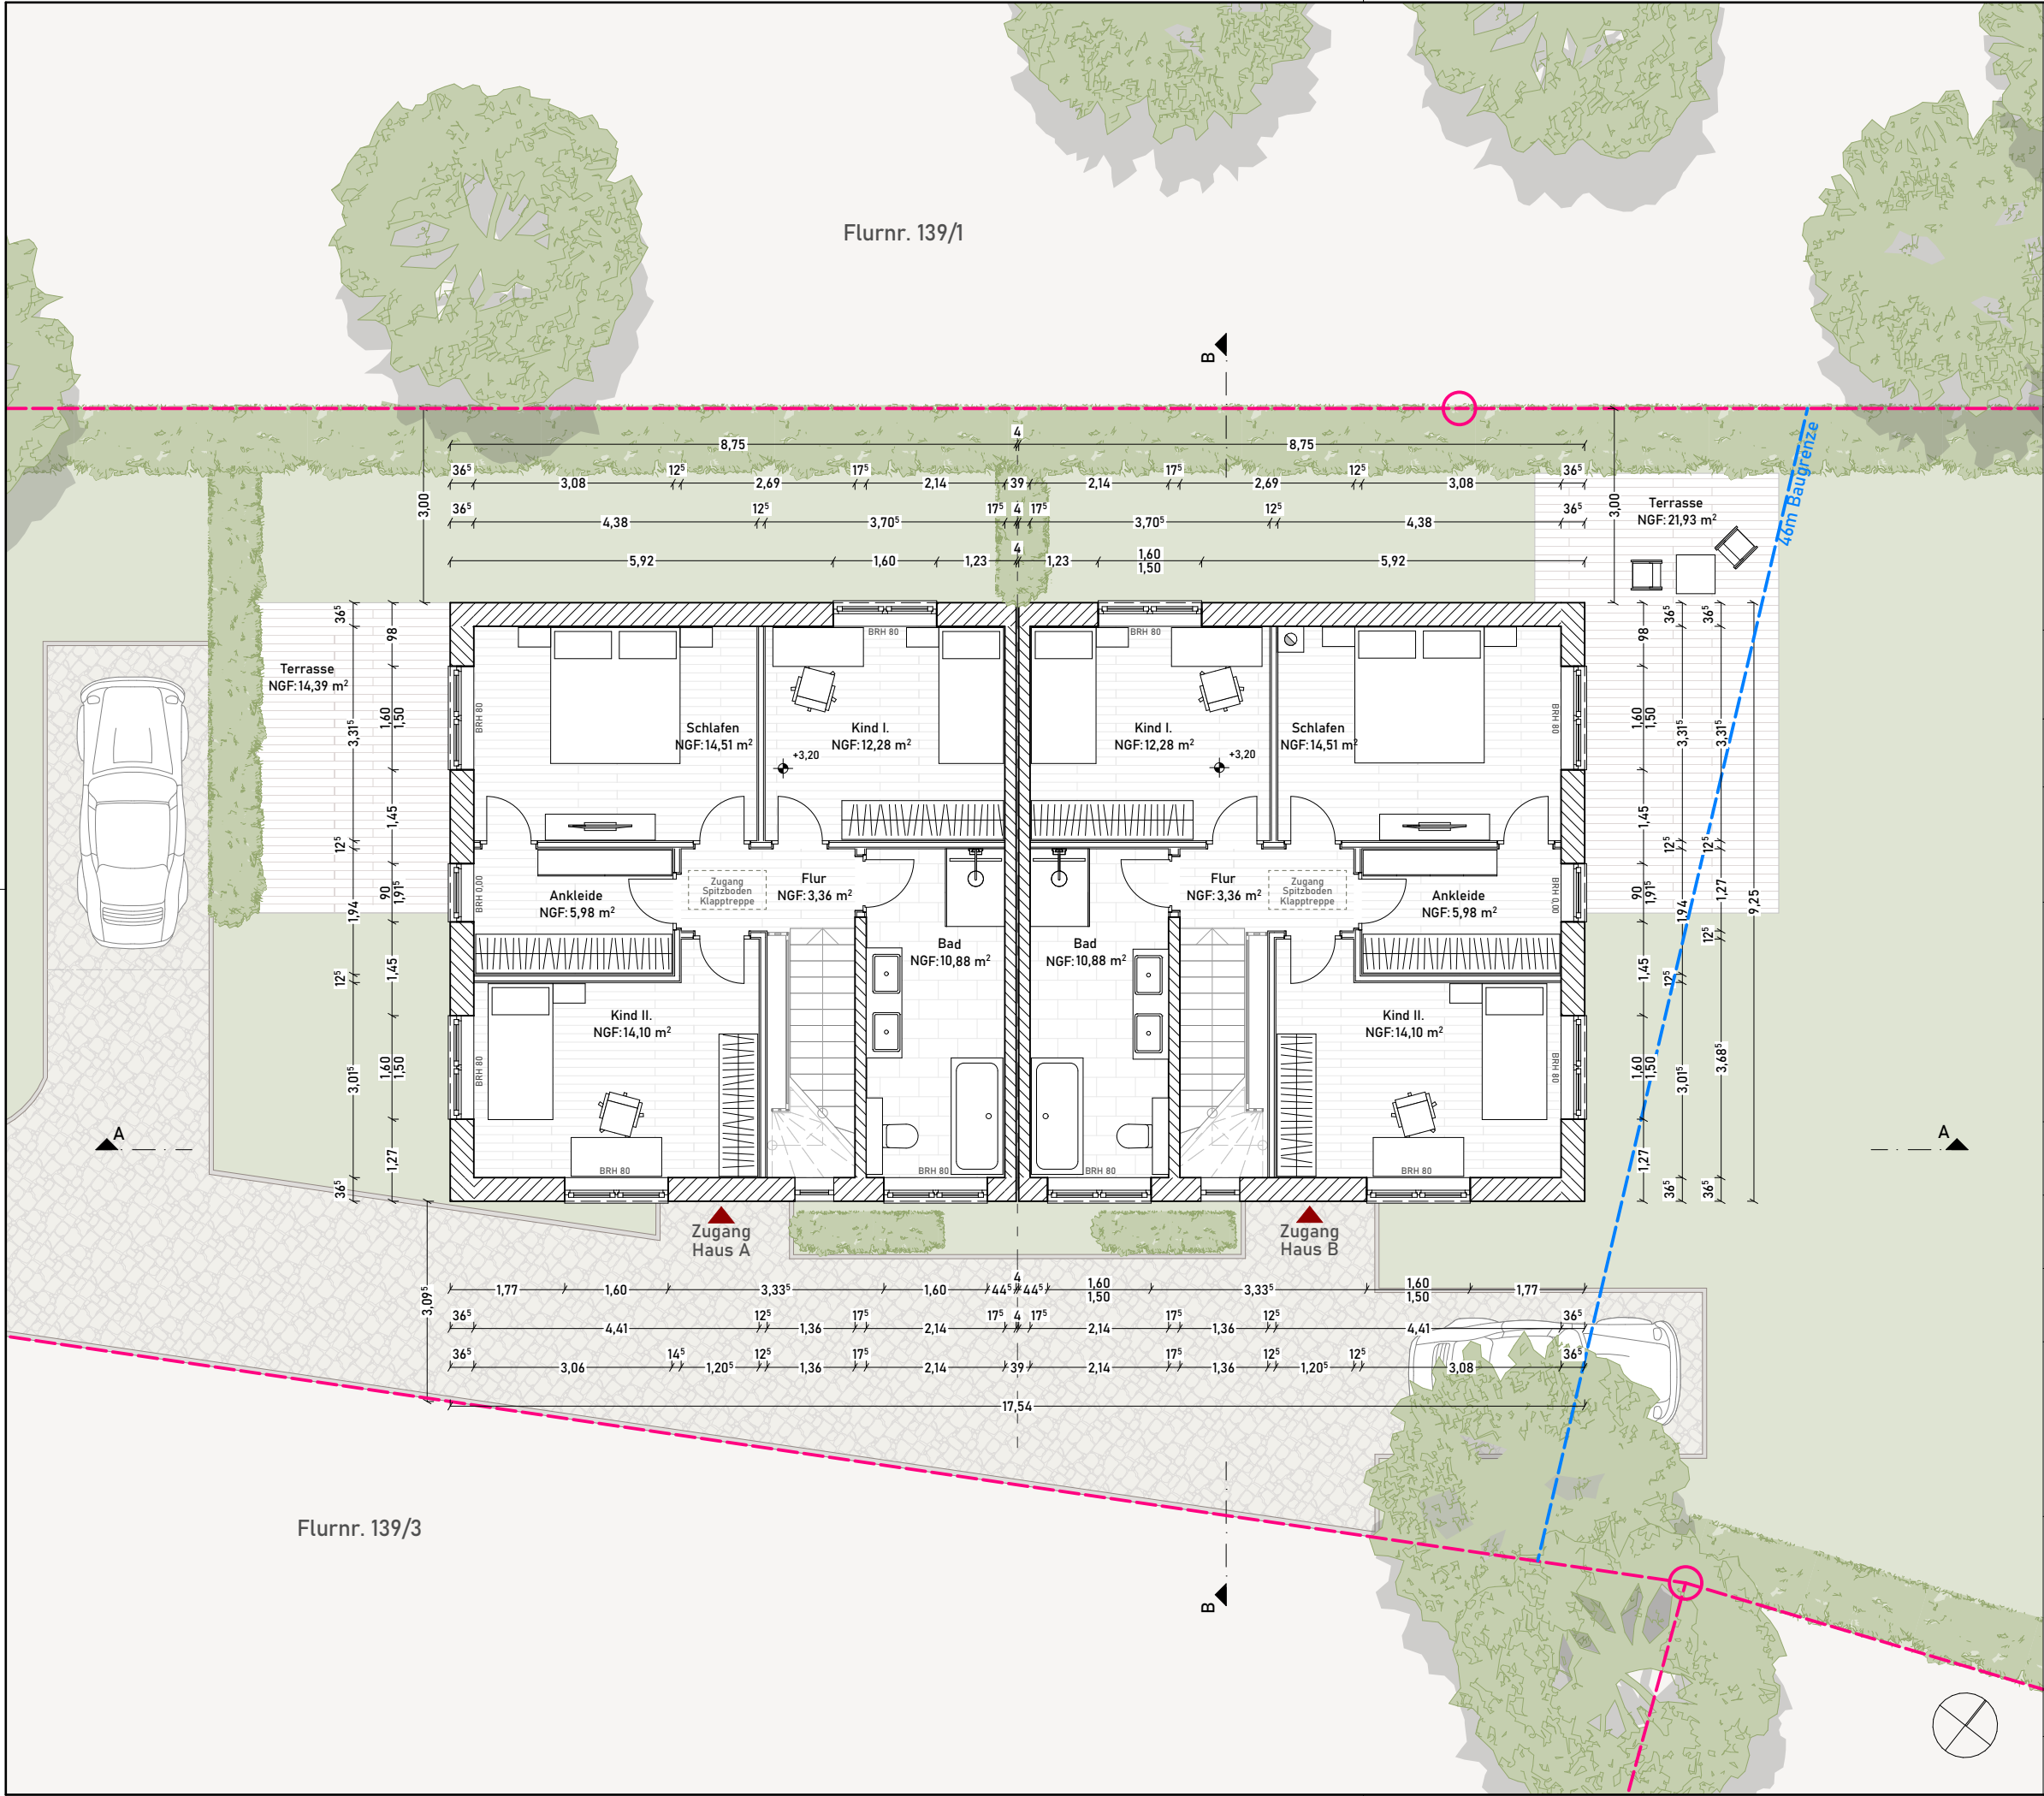

PROJEKT

Neubau eines Doppelhauses

Pfarrholz (ohne Hausnummer)
04523 Pegau, OT Wiederau

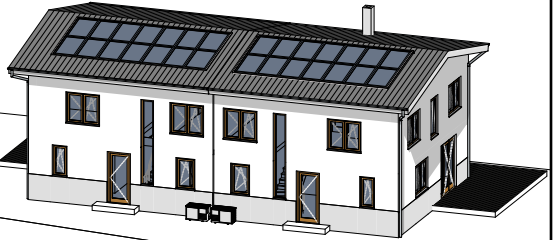

Bauantrag

PLANINHALT

Grundriss 1. Obergeschoss

PROJ.NR. 171	HÖHENBEZUG ±0,00 = 125,35m zu NHN
DATUM 14.04.2026	MASZSTAB 1:100
GEZEICHNET em	PLAN NR. BA-04
BAUHERR Charles Löhnitz Peterssteinweg 5 04107 Leipzig	
PLANUNG GRAAT Architekten GmbH Peterssteinweg 5 · 04107 LEIPZIG Tel.: 0341 24914922 info@graat.de www.graat.de	

Diese Zeichnung und deren Inhalt ist unser Eigentum. Sie darf ohne unsere Zustimmung nicht vervielfältigt werden. Alle Rechte verbleiben bei uns (§15 UrheberrechtsG)