

Hierzu siehe Befreiungsbescheid
vom 5. MAI 1975

Plan zur Genehmigung 848/75

Geprüft
Bielefeld, den 24. OKT. 1975

Stadt Bielefeld
Der Oberstadtdirektor
Bauordnungsamt

REIHENEIGENHEIME :

BRACKWEDE

CHERUSKERSTRASSE

FLUR : 17, FLURST. : 769

KELLERGESCHOSS, M. 1 : 100

BAUHERR :

LBS - WOHNUNGSBAU GMBH.

4400 MÜNSTER

SERVATIPLATZ
m. 100/100

PLANUNG/BAULEITUNG :

KLAUS DEPENBROCK

ARCHITEKT


4812 BRACKWEDE

SCHULSTRASSE 43


Depenbrock

BRACKWEDE, DEN 1. 2. 1975

KR.

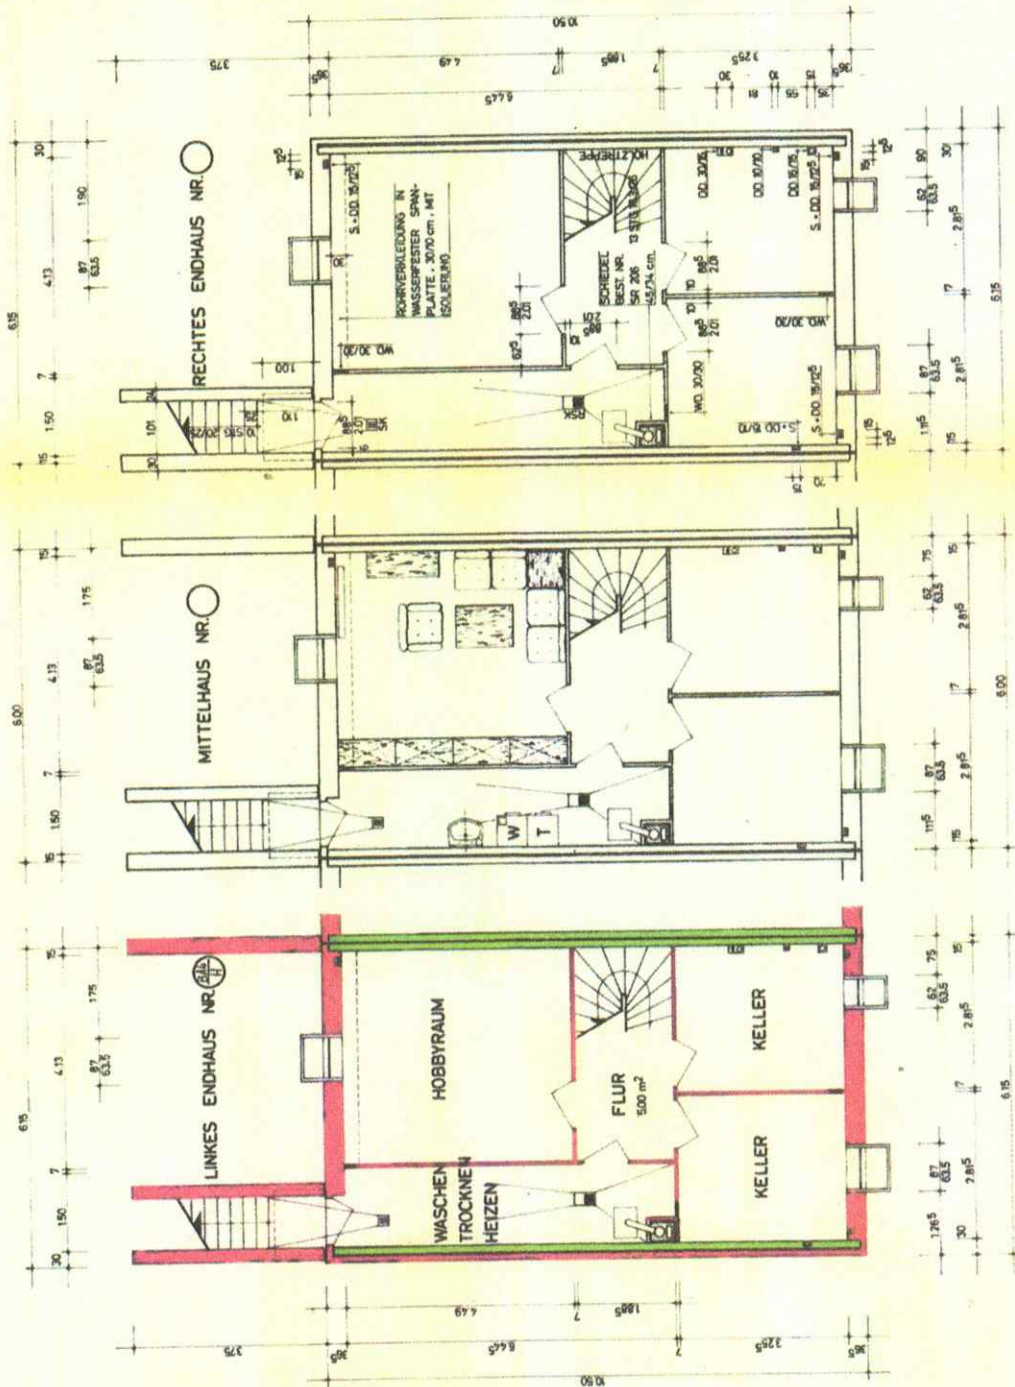

2

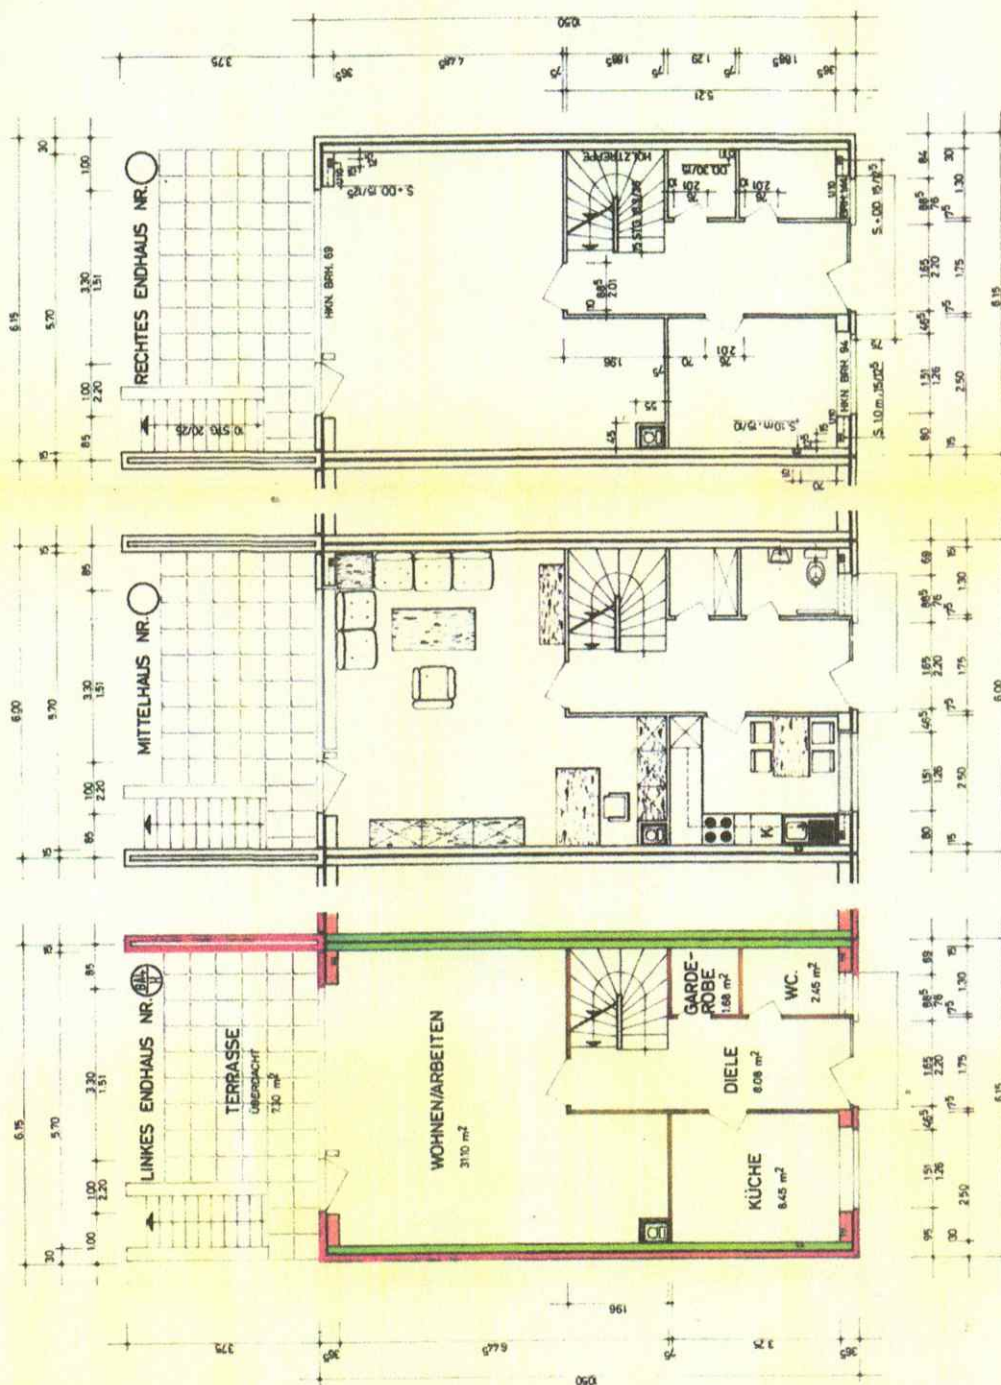

Hierzu siehe Befreiungsbescheid
vom 5. MAI 1975

Plan zur Genehmigung 848/75

Geprüft
Bielefeld, den 24. OKT. 1975
Stadt Bielefeld
Der Oberbürgermeister
Bau- und Wohnungsbau

REIHENEIGENHEIME :

BRACKWEDE
CHERUSKERSTRASSE
FLUR : 17. FLURST. : 769
OBERGESCHOSS, M. 1:100

BAUHERR :


LBS - WOHNUNGSBAU GMBH.
4400 MÜNSTER
SERVATIPLATZ

PLANUNG/BAULEITUNG :

KLAUS DEPENBROCK
ARCHITEKT
4812 BRACKWEDE
SCHULSTRASSE 43

BRACKWEDE, DEN 1. 2. 1975

KR

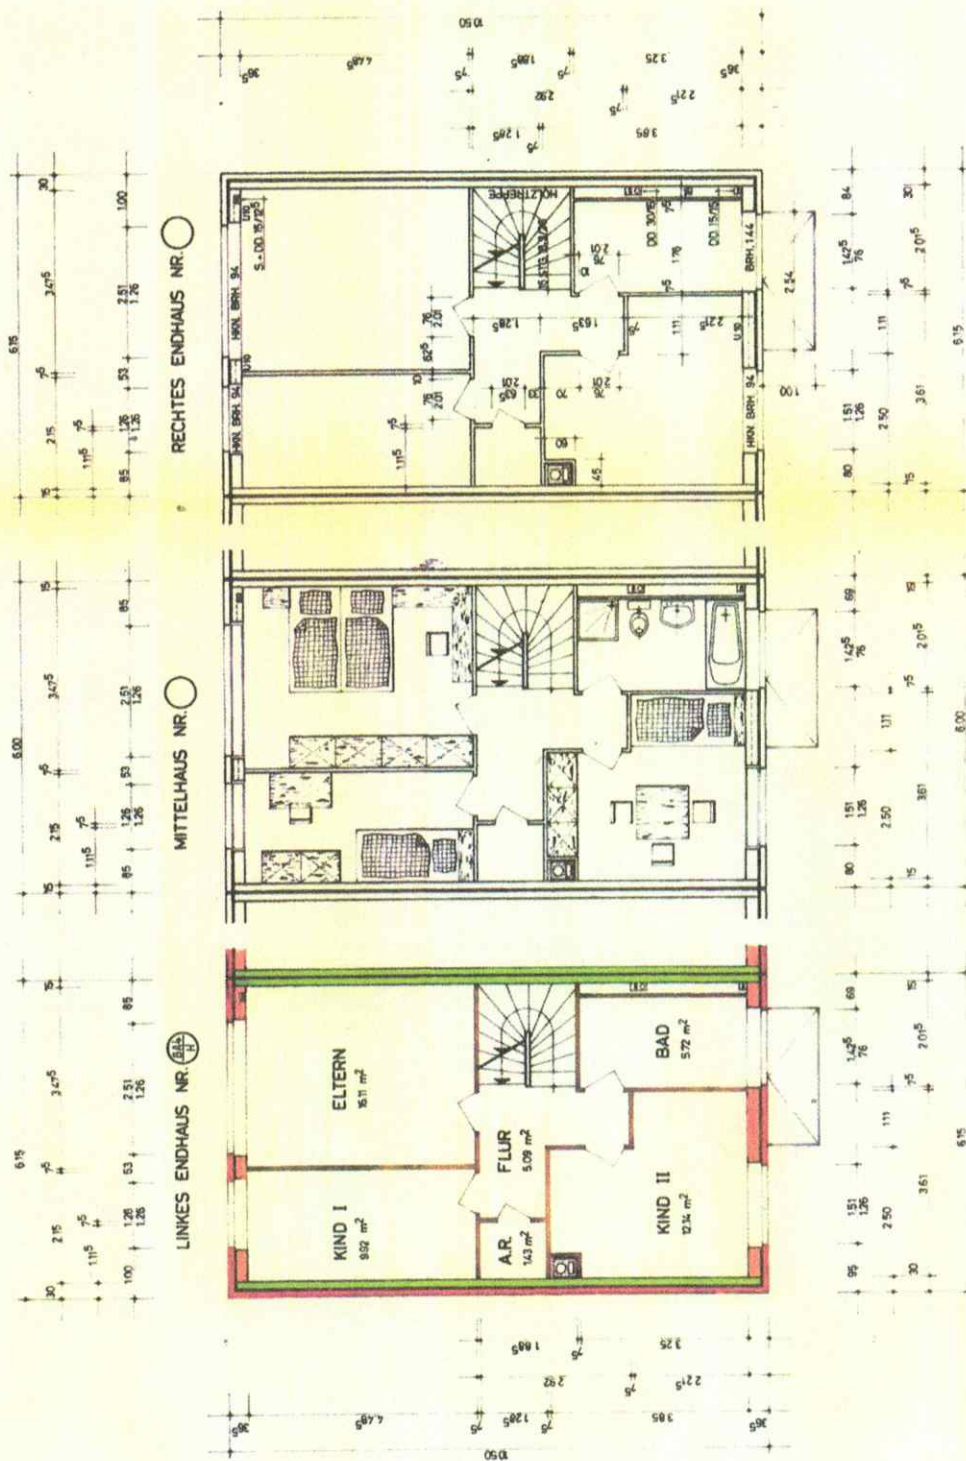

DACHGESCHOSSAUSBAU:

Reihenreihenentwurf

Cheruskerstraße 111g)
4800 Bielefeld 14

Flur: 17, Flurstück: 769

Bauherr:

L B S
Wohnungsbau-GmbH
Servatiusplatz 1
4400 Münster

Auftraggeber:

Eheleute
Gerhard Westerheide
Mausestich 10
4800 Bielefeld 14

Planung/Beuleitung:

Klaus Depenbrock
Architekt
Schulstraße 43
4800 Bielefeld 14


12. OKT. 1976

G: geprüft
Bielefeld, den 6. OKT. 1976

Stad: Bielefeld
Der Oberstadtr.
Freibauamt

Gezeichnet: ...

...

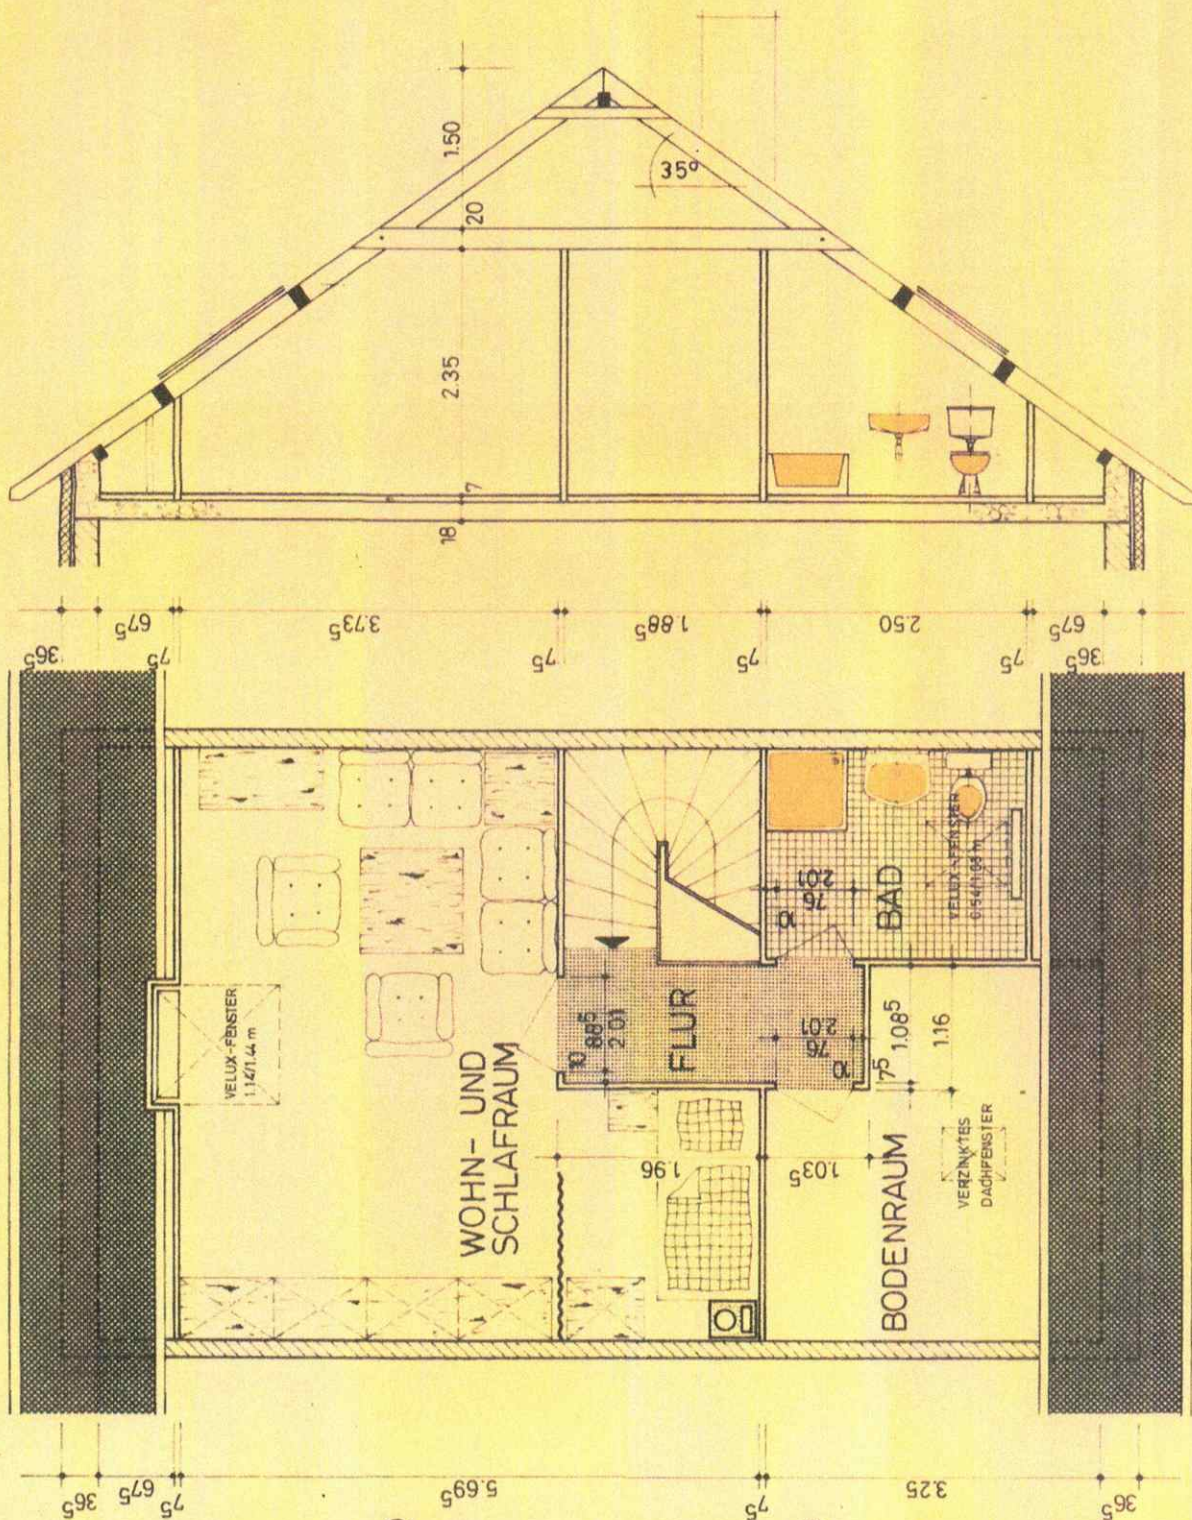

Hierzu siehe Befreiungsbosch.
vom _____ 5. Mai 1975

Plan zur Genehmigung - 848/75

Geprüft
Bielefeld, den 24. OKT. 1975

Stadt Bielefeld
Der Oberstadtdirektor
Beauftragter

REIHE NEIGENHEIME :

BRACKWEDE
CHERUSKERSTRASSE
FLUR : 17 , FLURST. : 769
SCHNITT , M. 1 : 100

BAUHERR:

LBBS - WOHNUNGSBAU GMBH.
4400 MÜNSTER
SERVATIIPLATZ 1

SERVATIPLATZ

PLANUNG/BAULEITUNG :

KLAUS DEPENBROCK
ARCHITEKT
4812 BRACKWEDE
SCHULSTRASSE 43

BRACKWEDE, DEN 1. 2. 1975

