


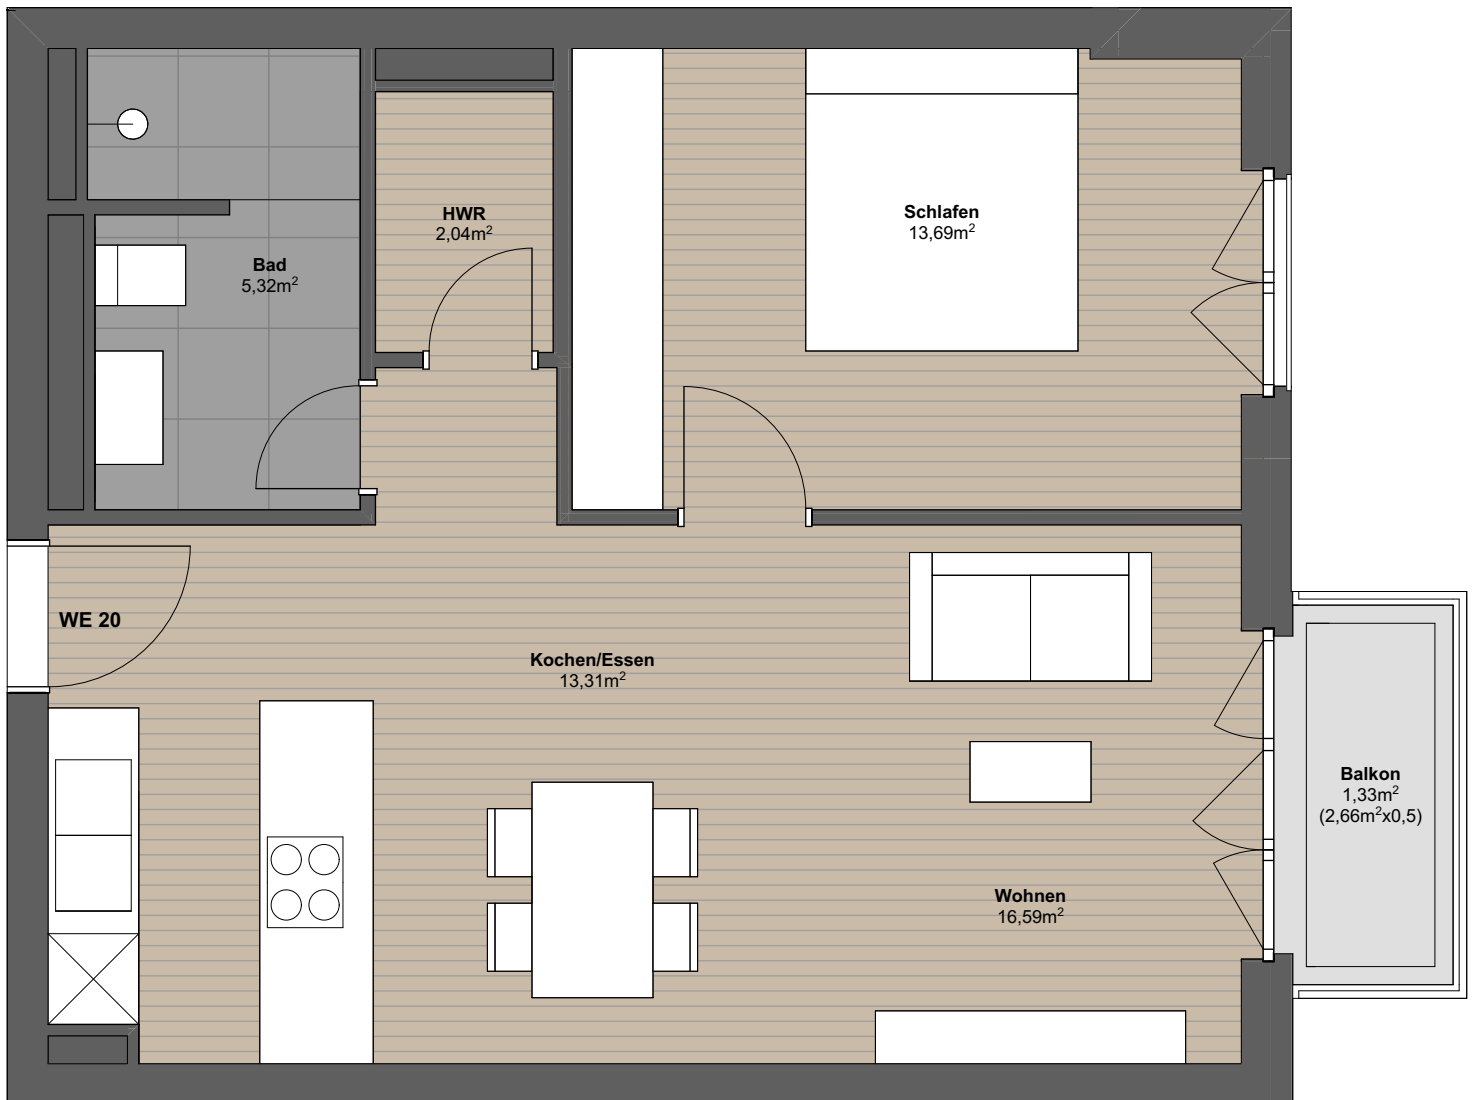

Obergeschoss

WE 20 Gesamtwohnfläche: ca. 52,28 m²
Alle Flächen sind mit CAD ermittelt.

