



Erdgeschoss

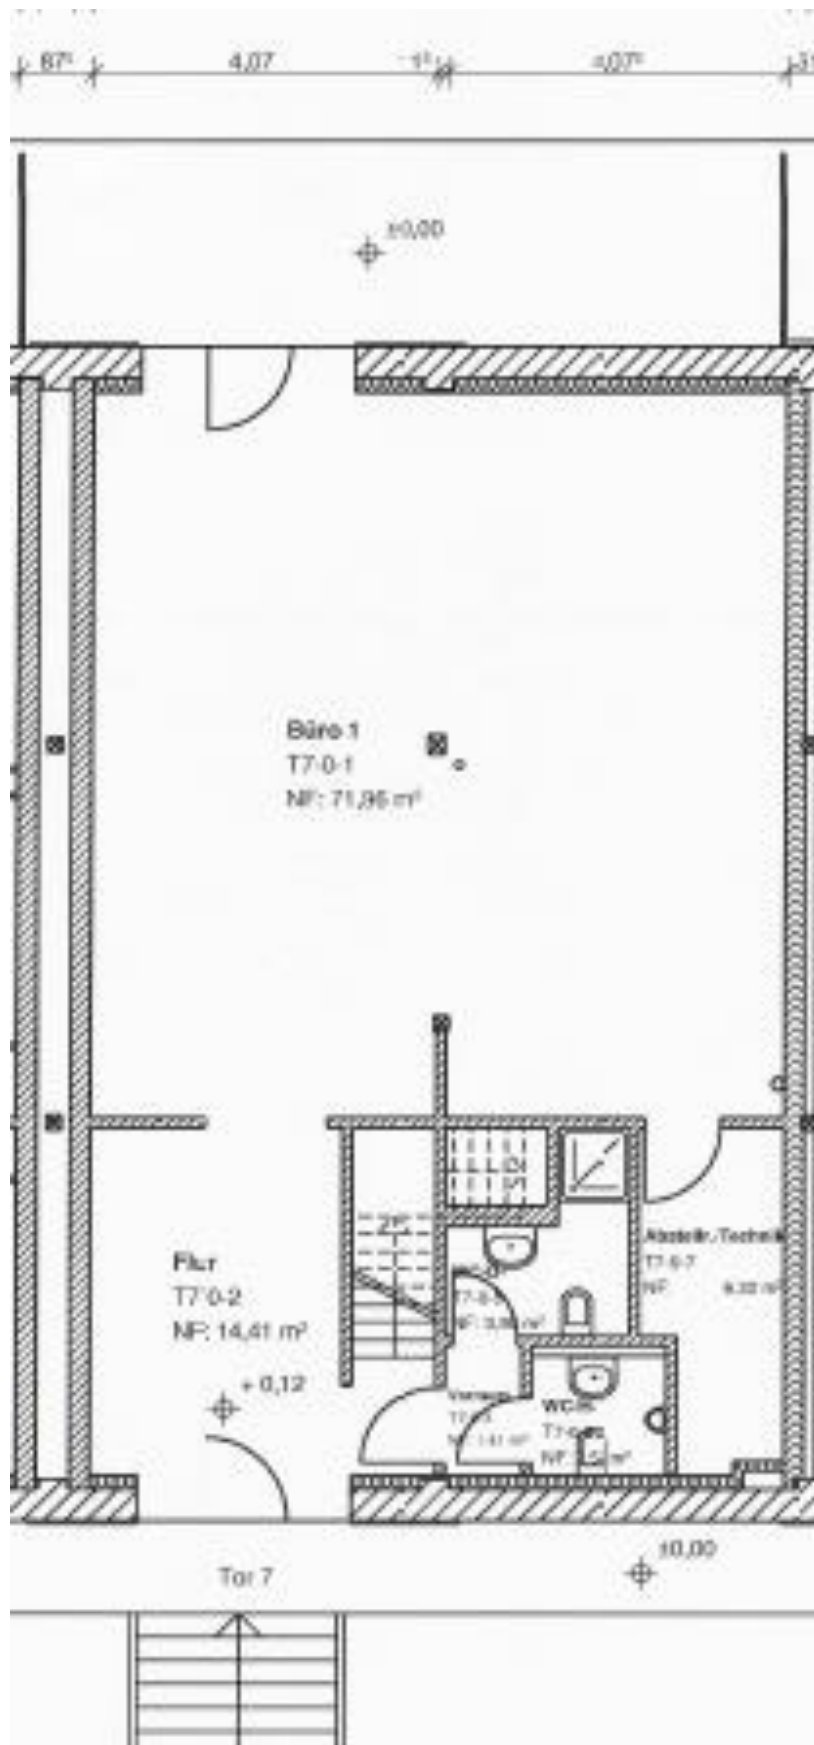


Alle Maße sind am Bau zu nehmen.

1. Obergeschoss

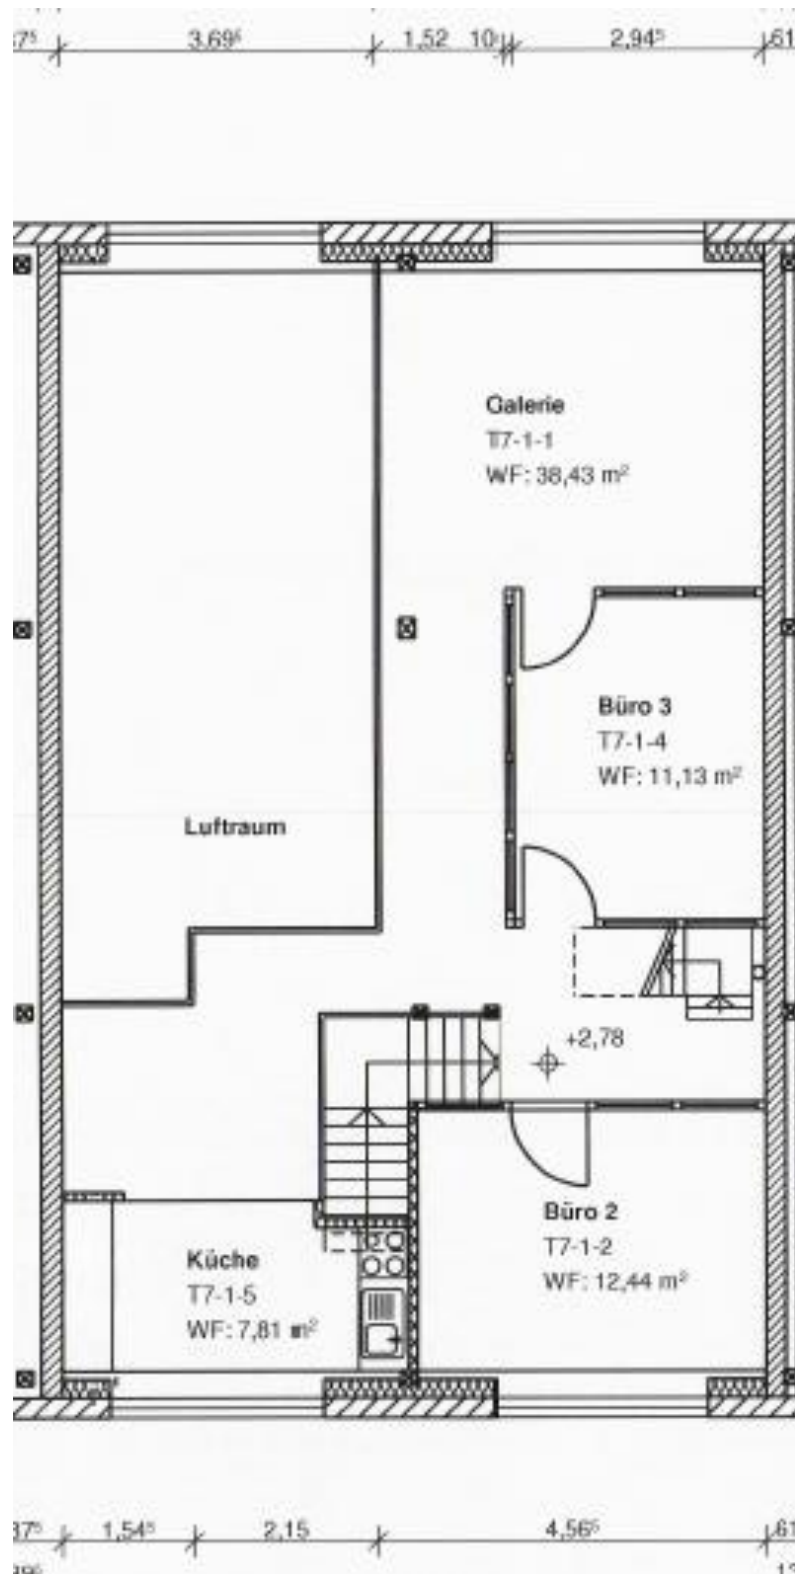

Alle Maße sind am Bau zu nehmen.

Oberdeck

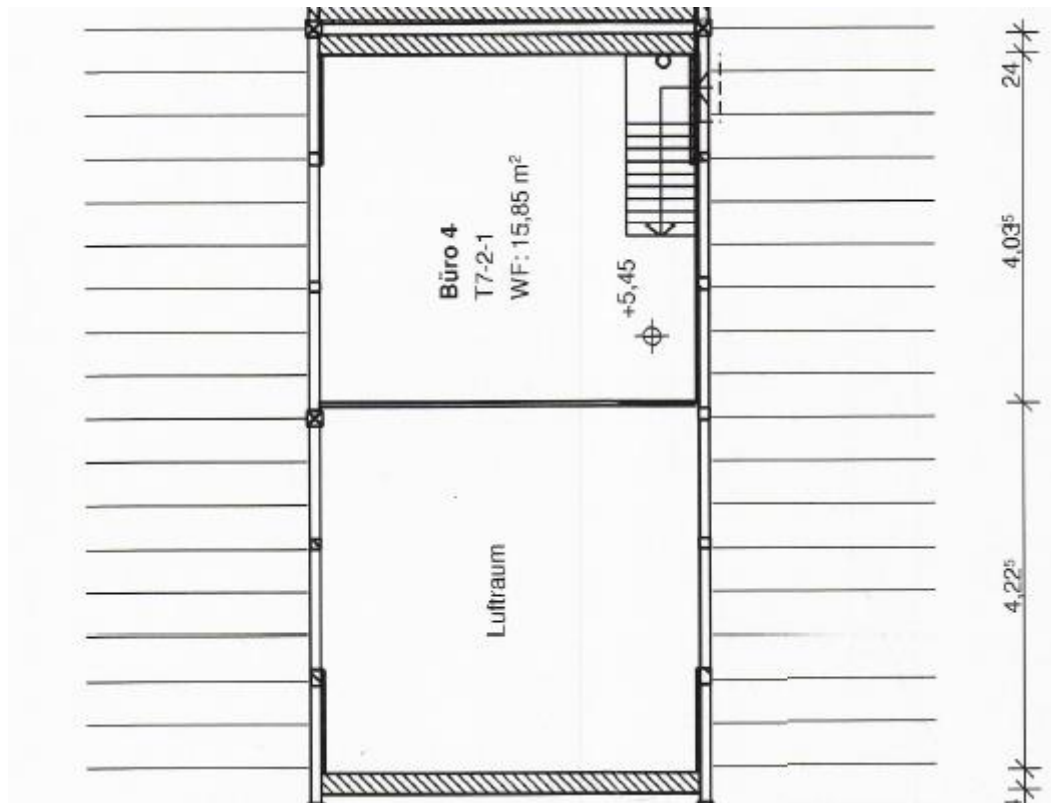

Alle Maße sind am Bau zu nehmen.