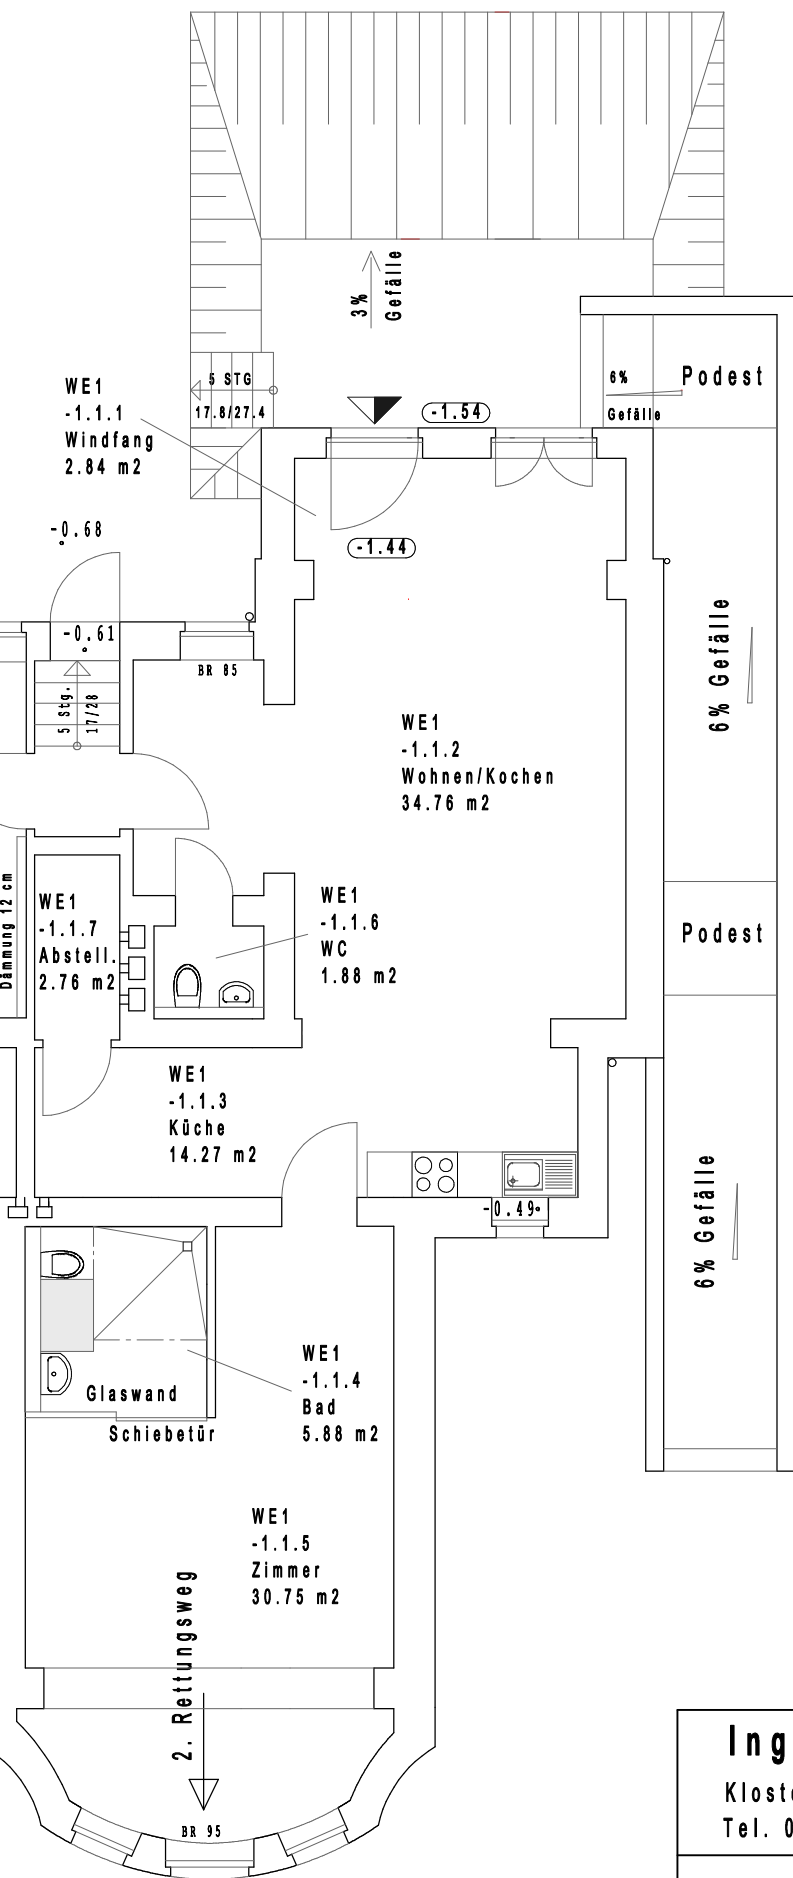


Ingenieurbüro Jürgen Wagner

Klosterstr. 25, 14770 Brandenburg an der Havel
Tel. 03381 201837 Fax 211719 info@brb-ingbuerowagner.de

Bauherr: Berlinovelle Vermögensverwaltung GmbH
Stargarderstraße 20
10437 Berlin

Darstellung: Gartenwohnung

M 1:100

Bauvorhaben:

Umnutzung und Sanierung
eines Wohnhauses
Am Zernsee 9
14542 Werder

Entwurfsverfasser:
Datum: 05.12.2013

Bauherr:
Datum: 05.12.2013