



NORD-WESTEN

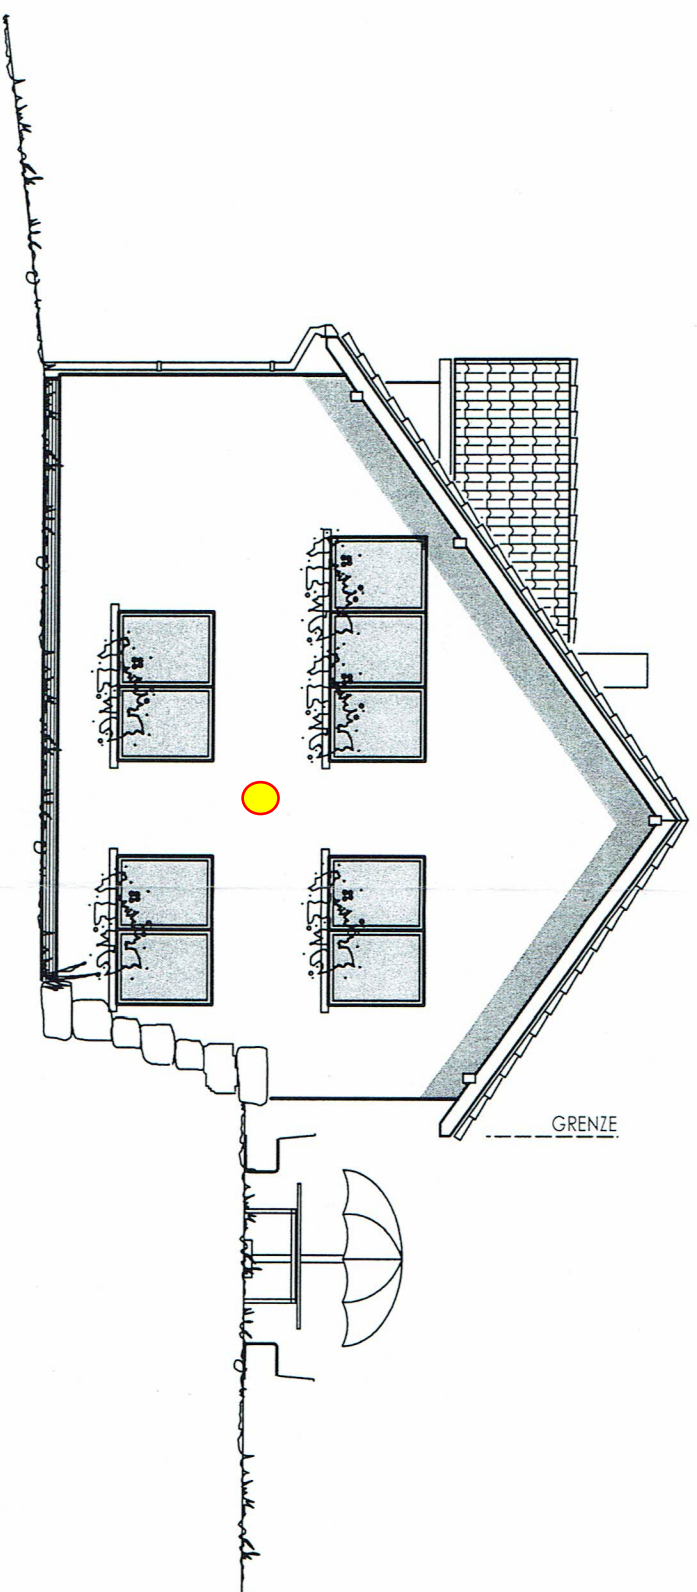

SÜD-WESTEN

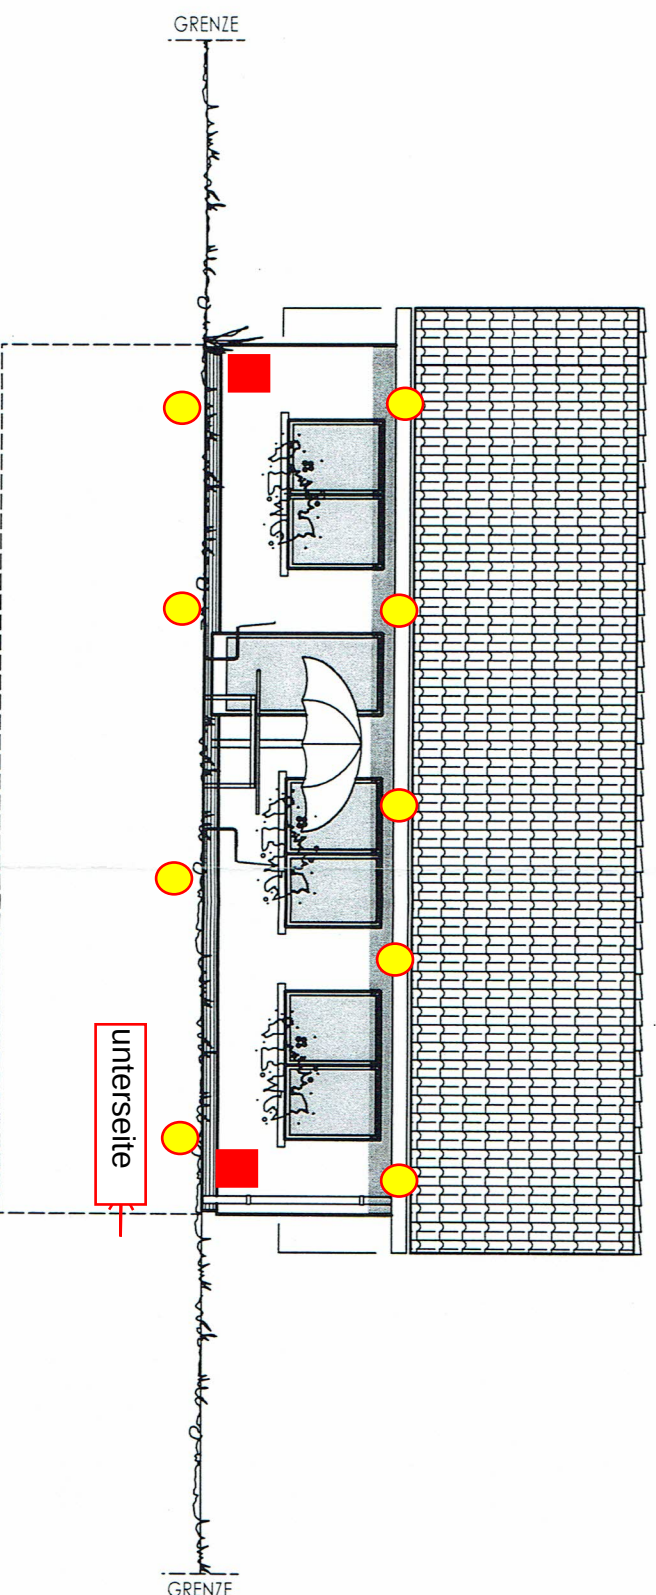

BAUANTRAG

BAUVORABEN

ERSATZBAU FÜR
BESTEHENDES WOHNHAUS

BAUORT

HEIMSTRASSE 21
57610 ALTENKIRCHEN

BAUHER

JACK & CARLA DE JONG
HEIMSTRASSE 21
57610 ALTENKIRCHEN

BAUTEL

ANSICHTEN

M. 1 : 100

BLATT NR. 5

EKENROTH, FEBRUAR 2011

DER BAUHER

DER ARCHITEKT

Willibald Heidrich


WILLIBALD HEIDRICH
DPL.-ING./ARCHITEKT AKRP

MARENBERGER STR. 23a


57576 ELKENROTH

TEL.: 02741/930206


FAX: 930207

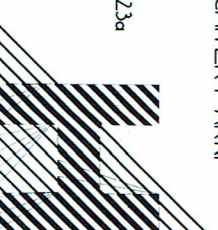

SÜD-OSTEN

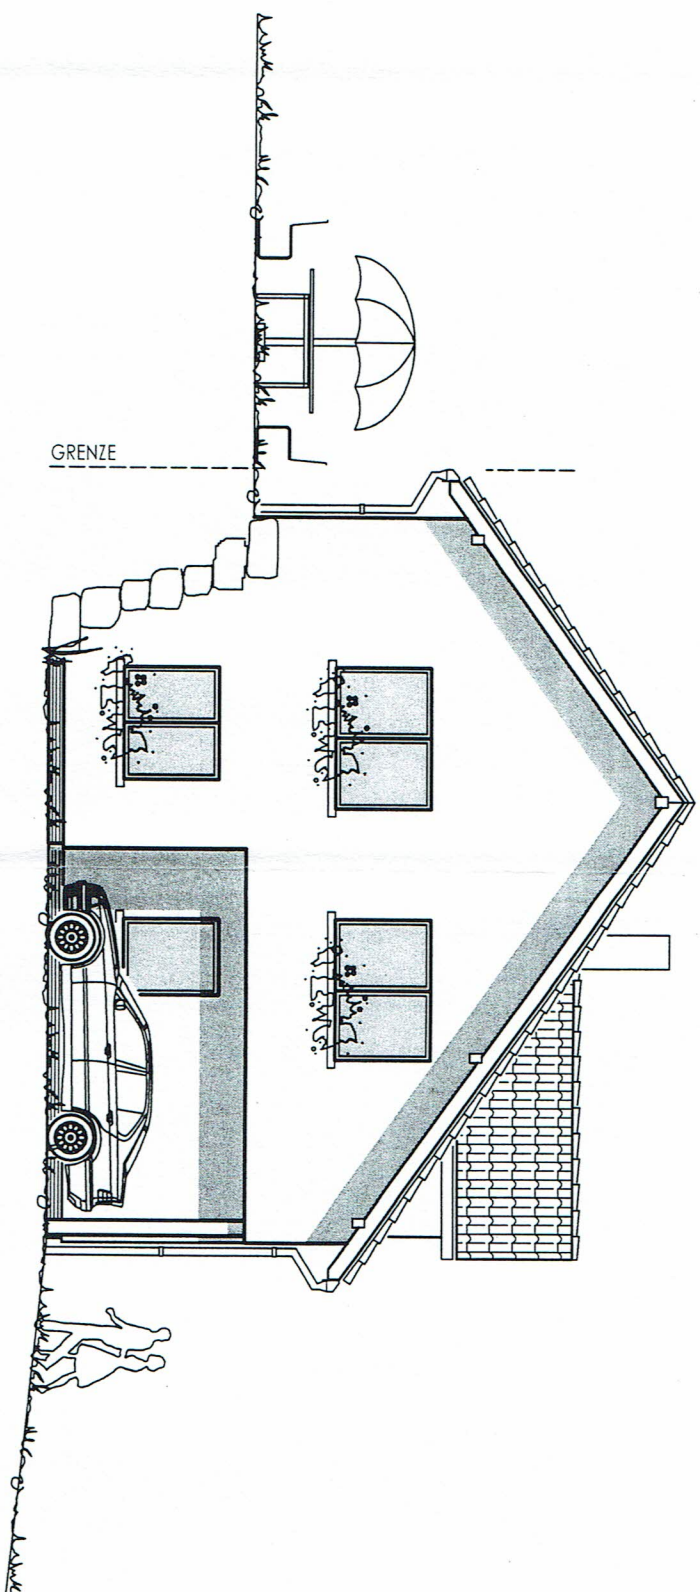

NORD-OSTEN

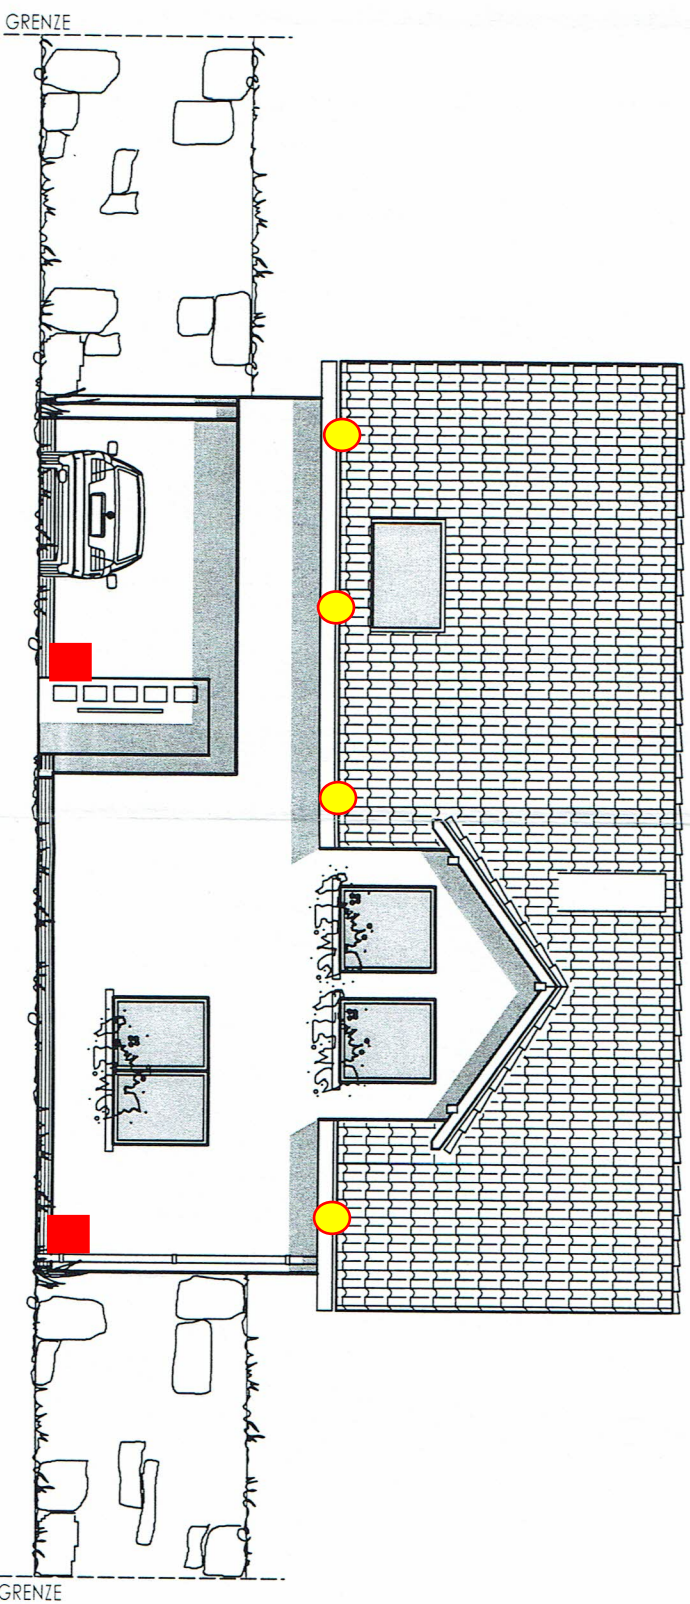

BAUANTRAG

BAUVORARBEIT
ERSATZBAU FÜR
BESTEHENDES WOHNHAUS
BAUORT

HEIMSTRASSE 21
57610 ALTENKIRCHEN

BAUHER
JACK & CARLA DE JONG
HEIMSTRASSE 21
57610 ALTENKIRCHEN

BAUTEL

ANSICHTEN

M. 1:100

BLATT NR. 4

EKENROTH, FEBRUAR 2011

DER BAUHER

DER ARCHITEKT


Willibald Heinrich

WILLIBALD HEIDRICH
DPL.-ING./ARCHITEKT AKRP

MARENBERGER STR. 23a
57578 ELKENROTH
TEL.: 0271/930206
FAX: 930207



SCHNITT

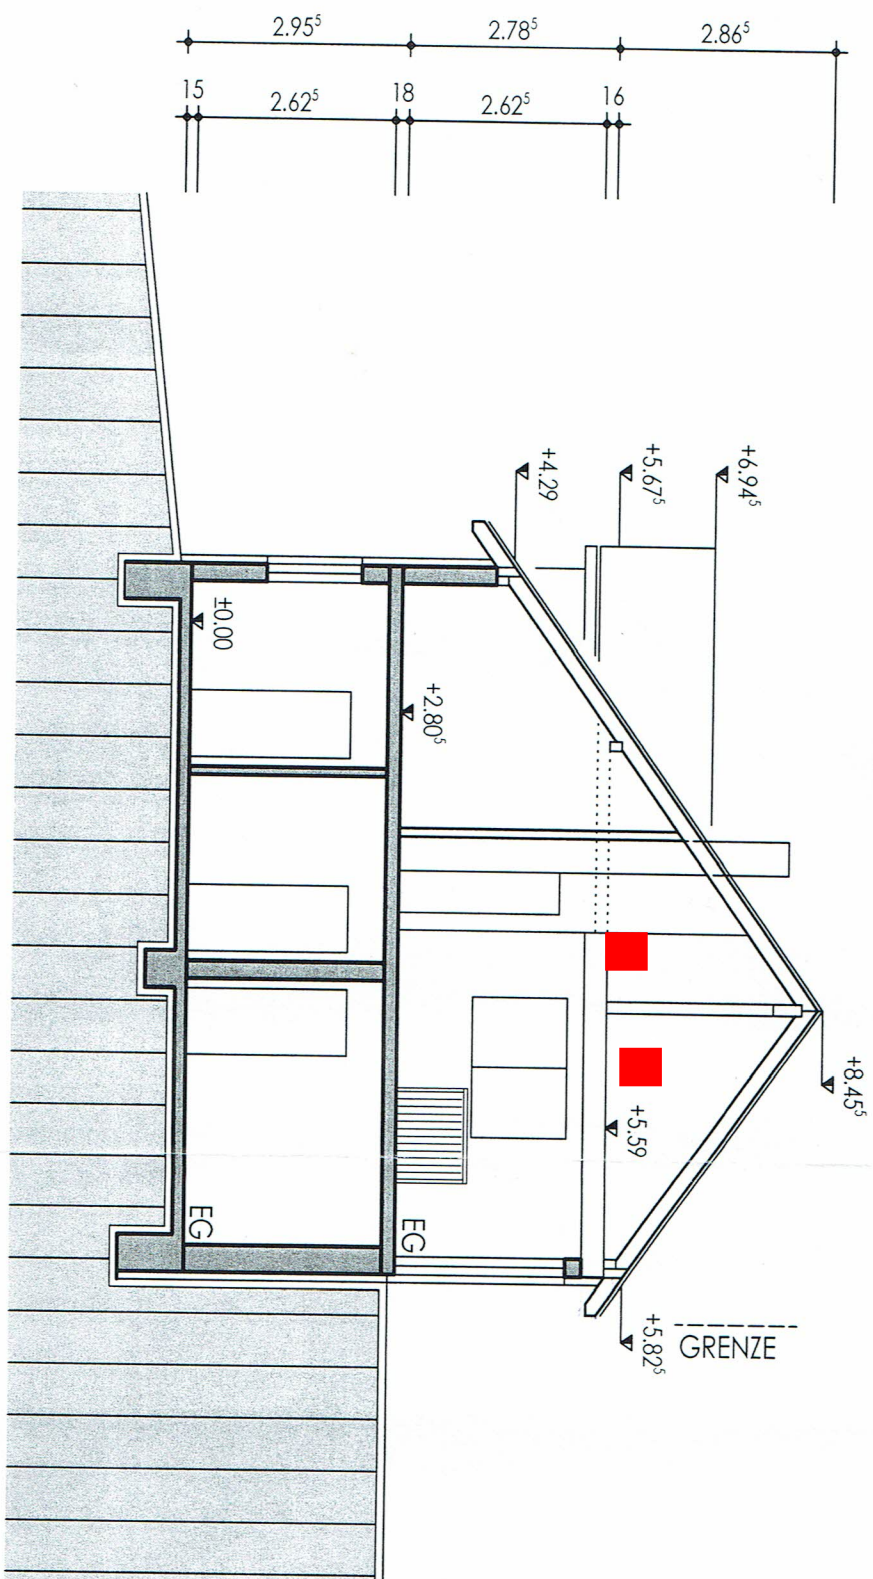

SATTELDACH GEM. STATIK
DACHNEIGUNG 35° SD

DACHPFANNEN
KONTERLATTUNG
LATTUNG
UNTERSPENNFOLIE
HOLSPARREN
HOLZBALENDECKE
GIPSKARTON

BODENBELAG
ZEMENTSTICH
TRITTSCHALDÄMMUNG
STAHLBETONDECKE

BODENBELAG
ZEMENTSTICH
WÄRMEDÄMMUNG
STAHLBETONBODENPLATTE
FILTERKIES

BAUANTRAG

▷ BAUVORHABEN

ERSATZBAU FÜR
BESTEHENDES WOHNAUS

▷ BAUORT

HEIMSTRASSE 21
57610 ALTENKIRCHEN

▷ BAUFÜHR

JACK & CARLA DE JONG
HEIMSTRASSE 21
57610 ALTENKIRCHEN

▷ BAUTEIL

SCHNITT

▷ M. 1 : 100

▷ BLATT NR. 3

▷ ELKENOTH, FEBRUAR 2011

▷ DER BAUFÜHR

▷ DER ARCHITEKT

Handwritten signature of Willibald Heinrich

WILLIBALD HEIDRICH

DPL.-ING./ARCHITEKT AKRP

MARENBERGER STR. 23a





57578 ELKENROTH

TEL.: 02747/930206



FAX: 930207



EG

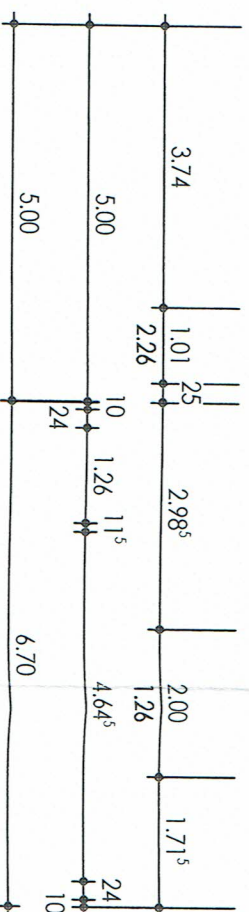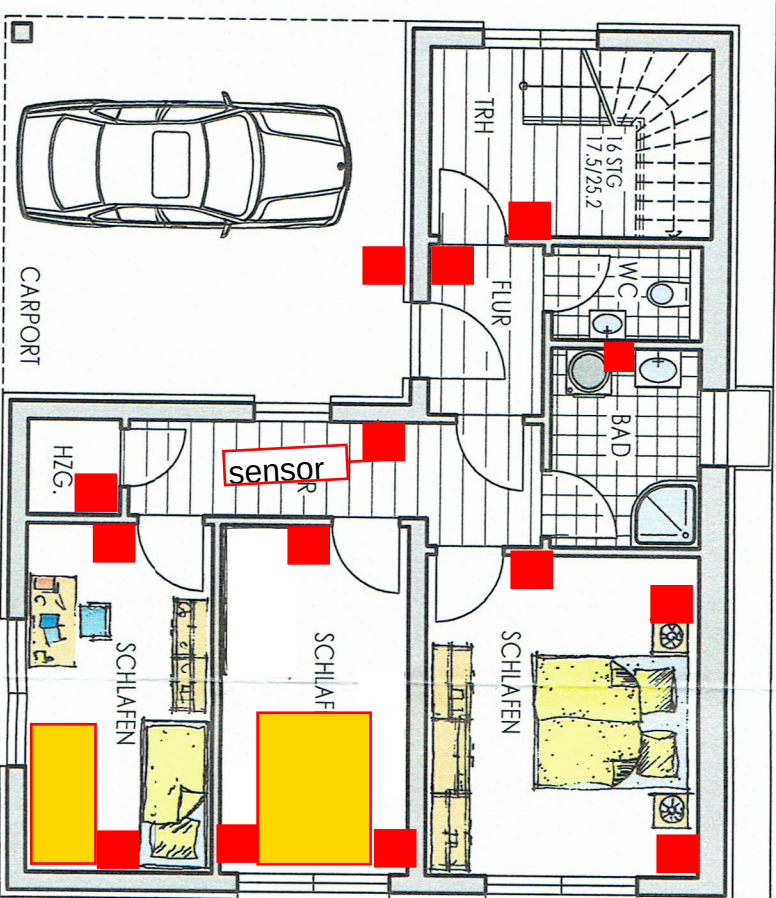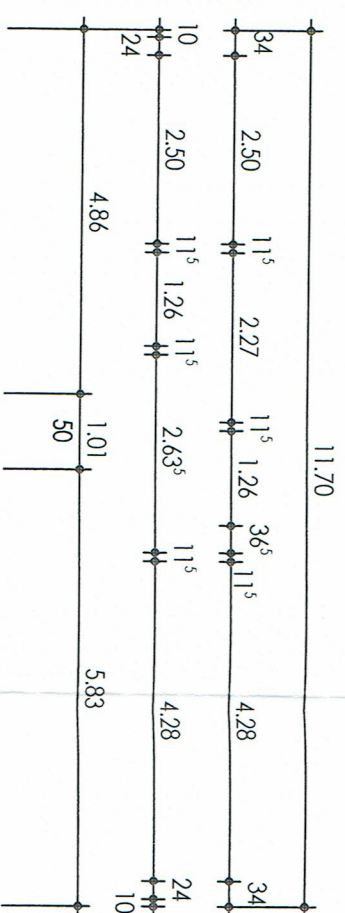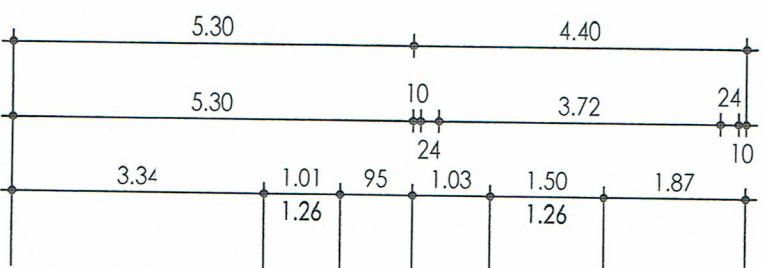

steckdose

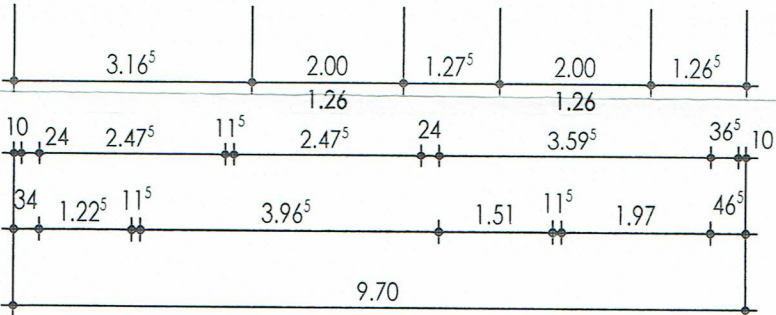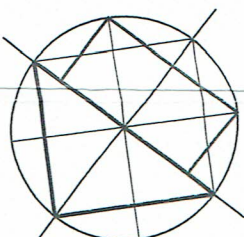

BAUANTRAG

BAUVORHABEN

ERSATZBAU FÜR
BESTEHENDES WOHNHAUS

BAUORT

HEIMSTRASSE 21
57610 ALTENKIRCHEN

BAUHERR

JACK & CARLA DE JONG
HEIMSTRASSE 21
57610 ALTENKIRCHEN

BAUTEL

ERDGESCHOSS

M. 1:100

BLATT NR. 1


EKENROTH, FEBRUAR 2011

DER BAUHERR

DER ARCHITECT

WILIBALD HEIDRICH
DIPLO.-ING./ARCHITEKT AKRP

MARENBERGER STR. 23a
57576 ELKENROTH
TEL.: 0271/930206
FAX: 930207

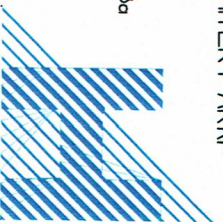

BAUANTRAG

BAUVORHABEN

ERSATZBAU FÜR
BESTEHENDES WOHNHAUS

BAUORT

HEIMSTRASSE 21
57610 ALTENKIRCHEN

BAUHER

JACK & CARLA DE JONG
HEIMSTRASSE 21
57610 ALTENKIRCHEN

BAUTEL

OBERGESCHOSS

M. J. Jong

BLATT NR. 2

EKENROTH, FEBRUAR 2011

DER BAUHER

DER ARCHITEKT

WILLIBALD HEIDRICH
DPL.-ING./ARCHITEKT AKRP

MARENBERGER STR. 23a
57576 ELKENROTH
TEL.: 02747/930206
FAX: 930207

