


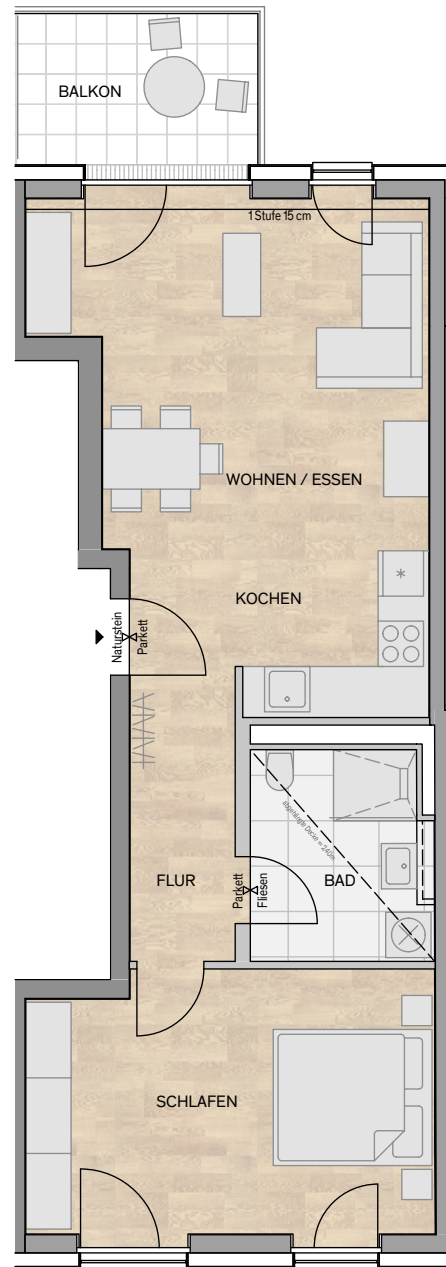


VERKAUFSPLÄNE

68161 Mannheim
Augartenstraße 36

1. Obergeschoss
Wohnung rechts, WE 4

2-ZIMMER WOHNUNG WOHNUNG RECHTS

WOHNEN / ESSEN / KOCHEN	30,27 m ²
SCHLAFEN	18,91 m ²
BAD	6,59 m ²
FLUR	5,42 m ²
BALKON	3,24 m ²
WOHNFLÄCHE GESAMT	64,42 m²

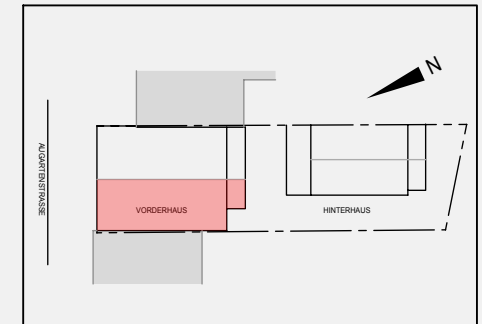

Maßstab 1:100. Alle Flächen sind ca. Angaben.
Möblierung nur zu Darstellungszwecken.
Änderungen vorbehalten

SKS Bauinvest GmbH
Wasserturmstraße 50
69214 Eppelheim
www.sks-bauinvest.de

LEGENDE:

