


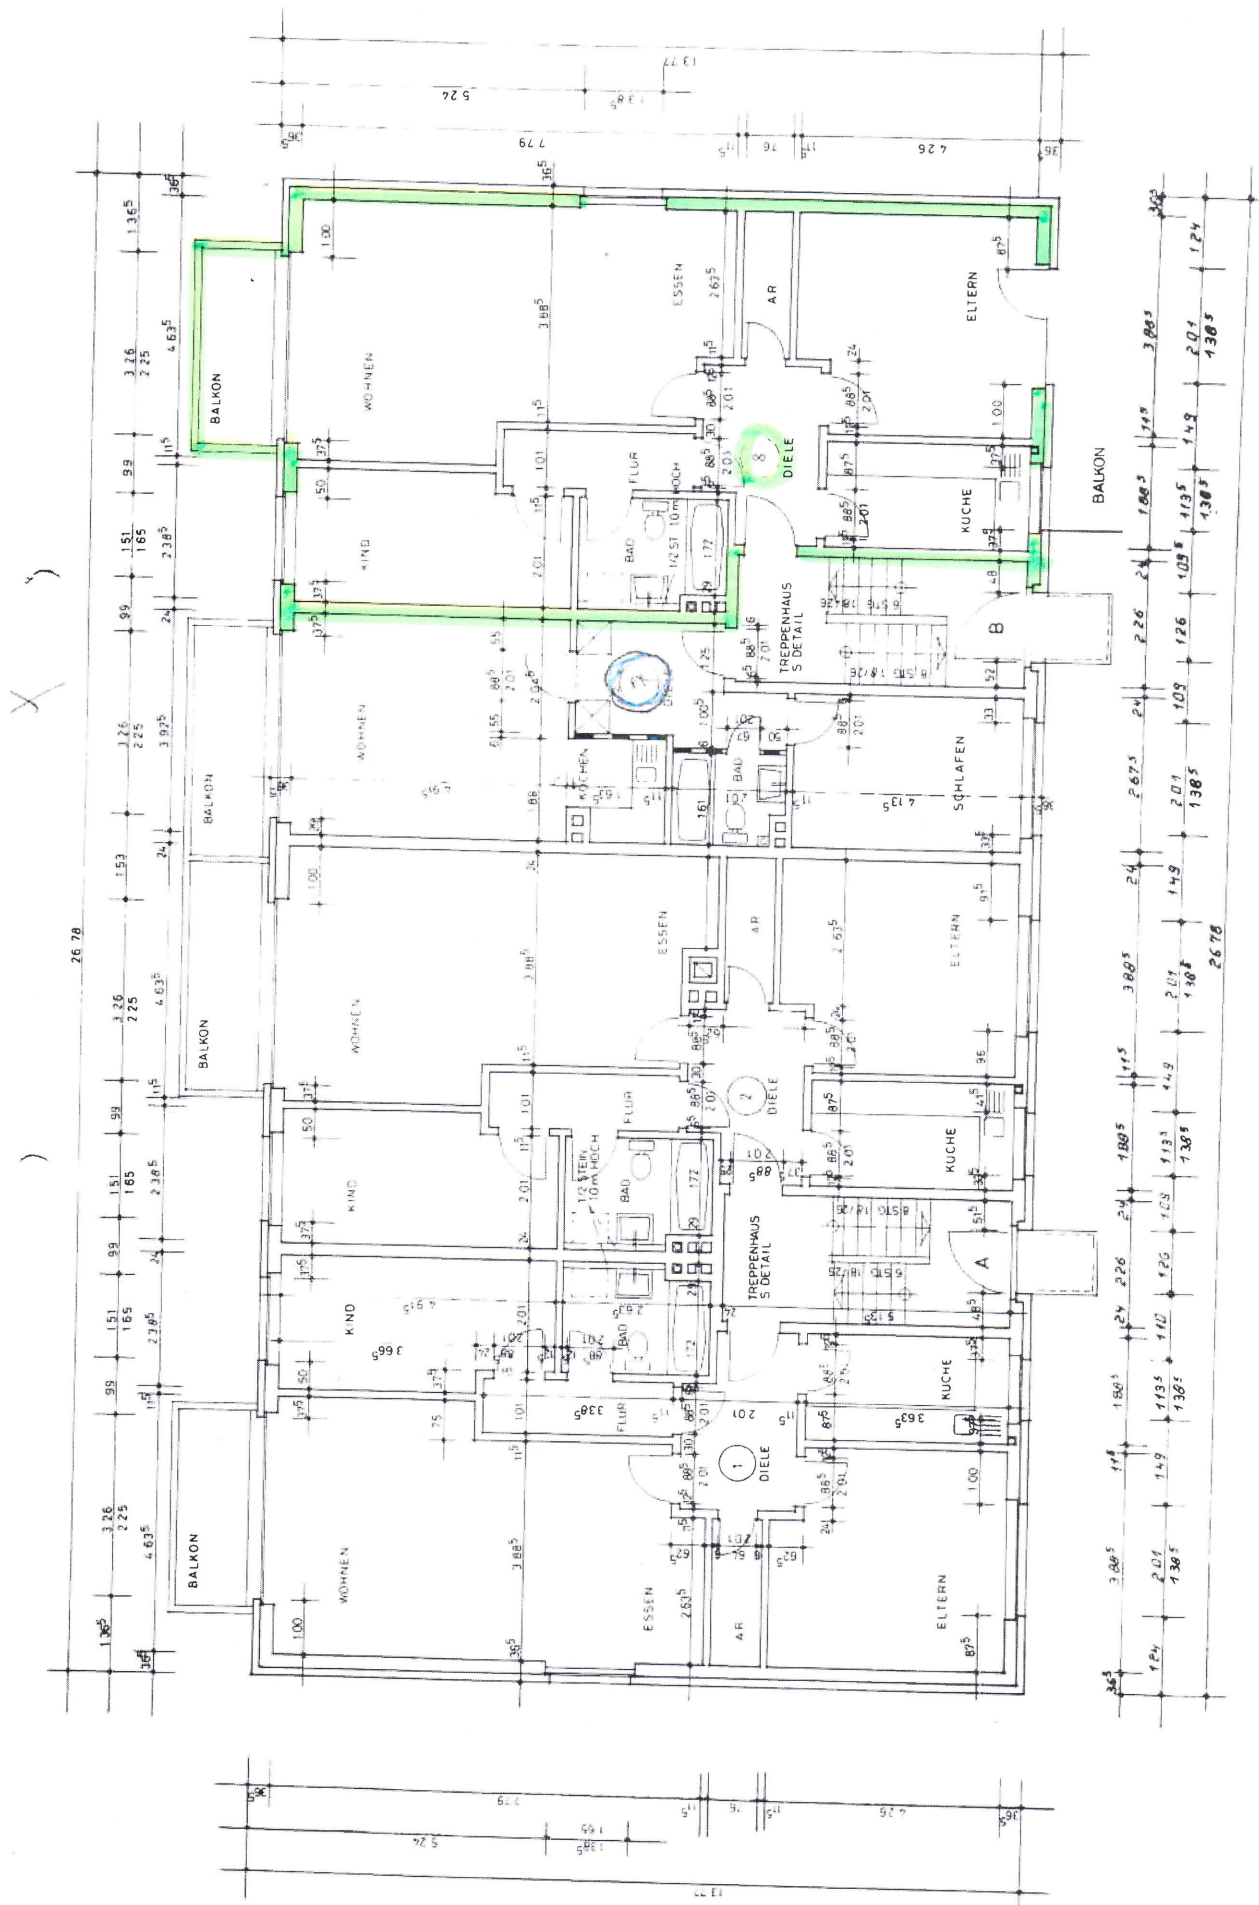

Die Zeichnung ist nicht maßstabgerecht.
Bei den angegebenen Maßen handelt es
sich um Planungsmaße. Irrtum und Aus-
lassung vorbehalten.
Alle Maße sind am Bau zu prüfen.
Maßgeblich für die Ausführung ist die
geprüfte Statik.

Wohnung 8

ERDGESCHOSS