



Freie Hansestadt Bremen

Stadtgemeinde Bremen
Gemarkung: VR 90
Flur: 90
Flurstück: 453


Auszug aus dem Liegenschaftskataster

Karte 1:500

Erstellt am: 07.04.2026

N = 5881876

E = 489781

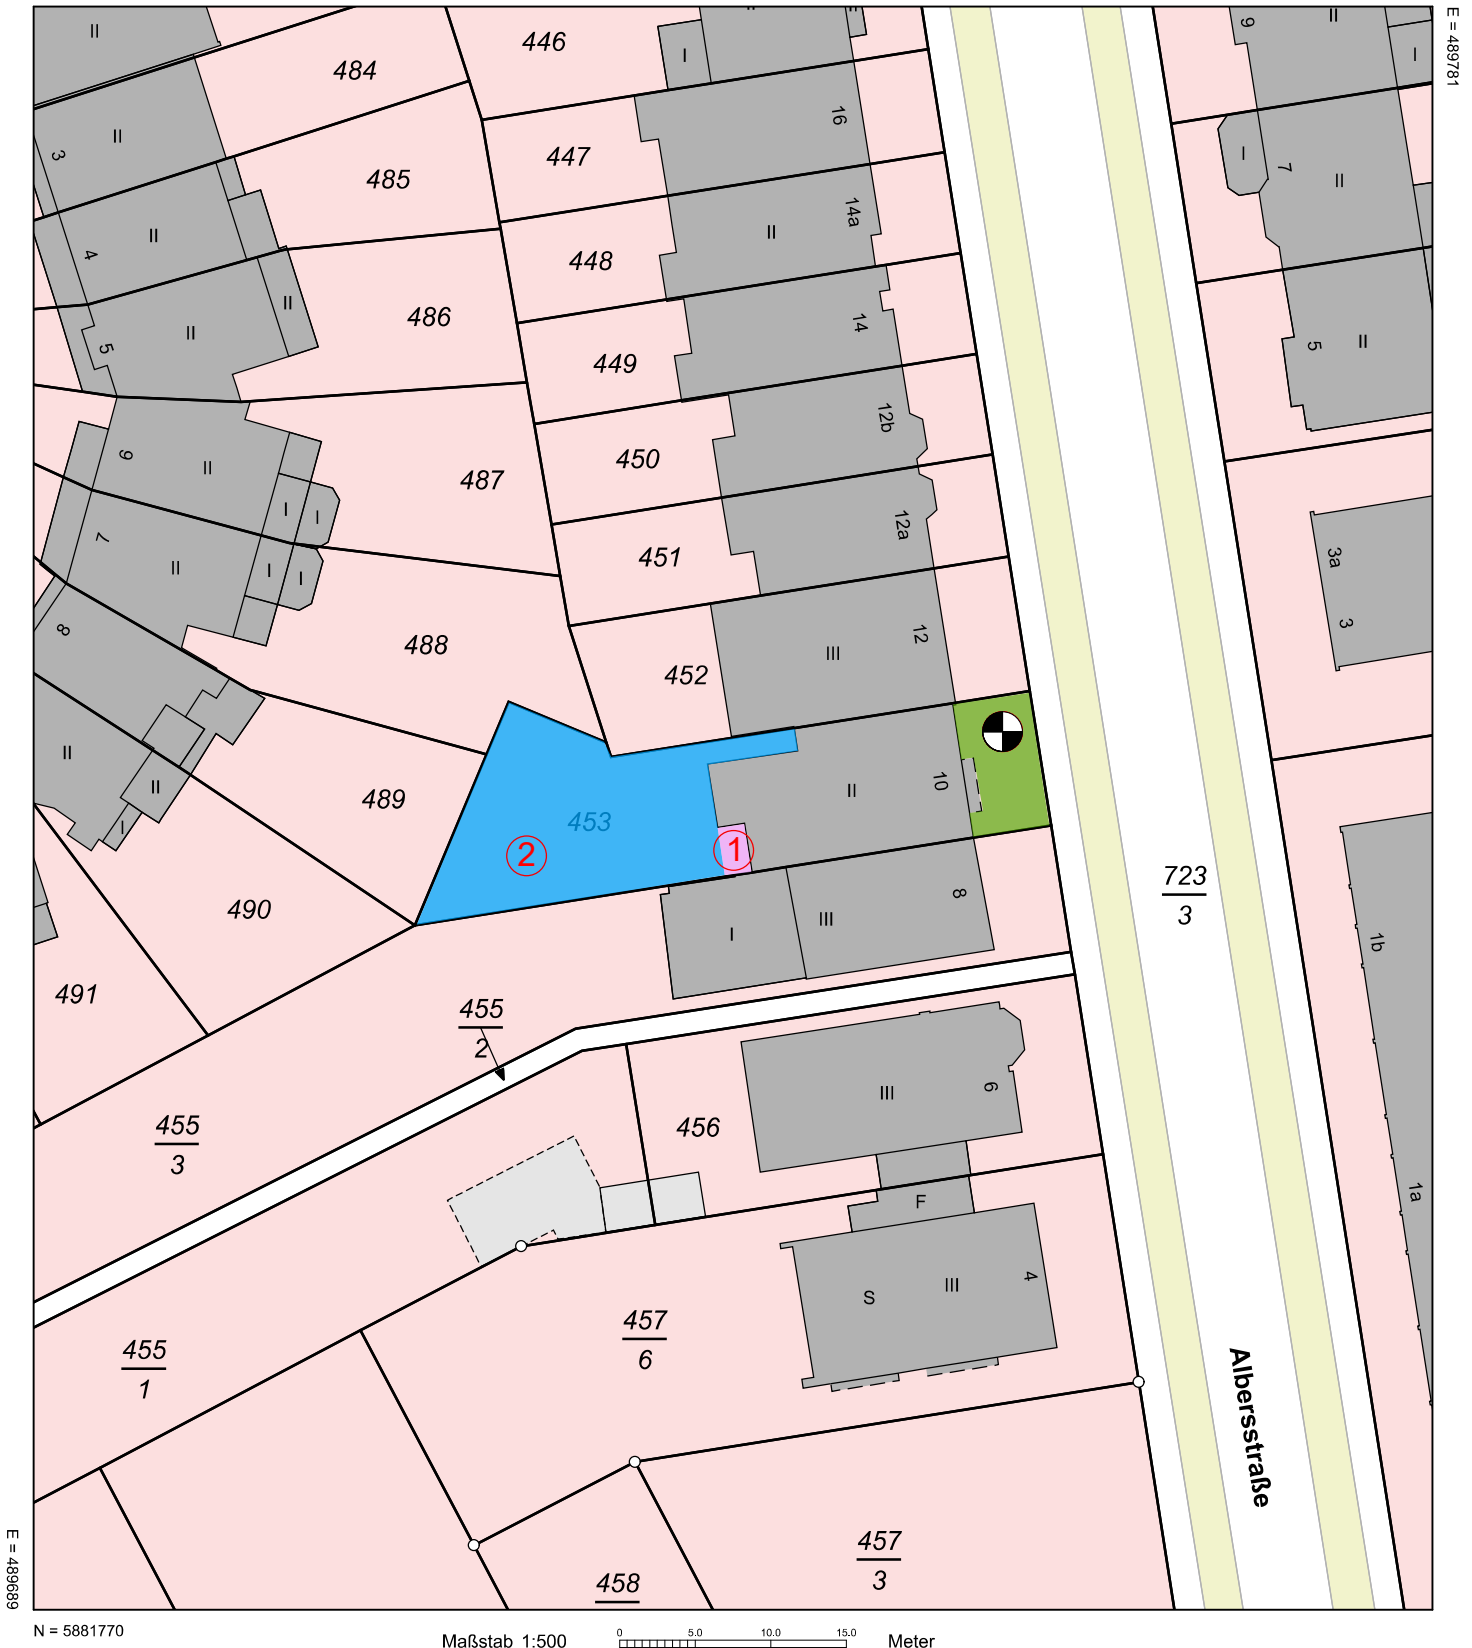

N = 5881770

Maßstab 1:500



Meter

Verantwortlich für den Inhalt:

Landesamt GeoInformation Bremen
Lloydstraße 4
28217 Bremen

Bereitgestellt durch:

Landesamt GeoInformation Bremen
Lloydstraße 4
28217 Bremen
Antragsnummer: 26230717

Die Verwendung (Vervielfältigung, Umarbeitung, Veröffentlichung bzw. Weitergabe an Dritte) für nichteigene oder gewerbliche Zwecke ist gemäß § 14 des Gesetzes über die Landesvermessung und das Liegenschaftskataster (Vermessungs- und Katastergesetz) vom 1. November 1990 (Brem. GBl. 1990, S. 313) in der jeweils gültigen Fassung nur mit Erlaubnis der Katasterbehörde zulässig.