


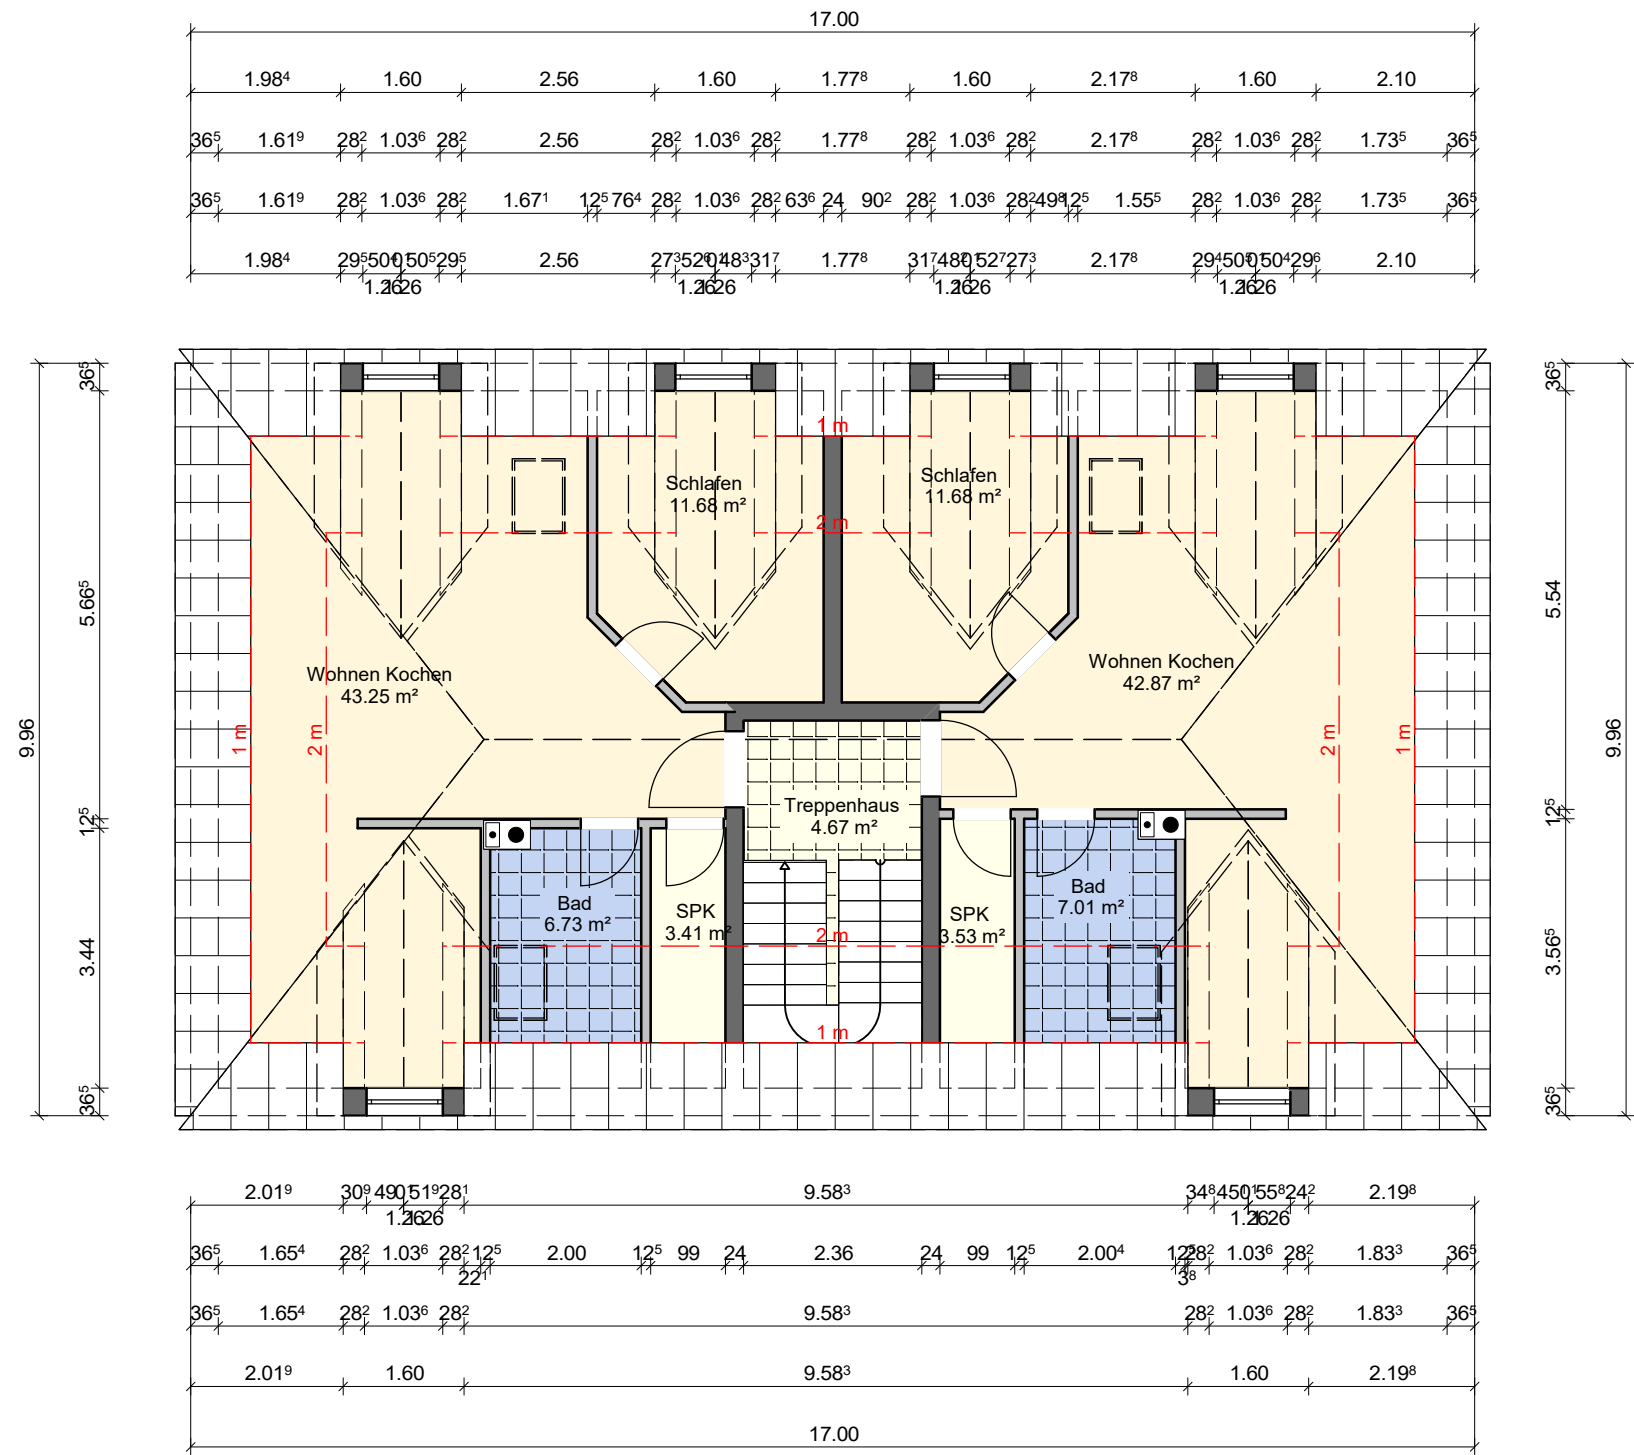

Dachgeschoss		1:100							
BAUVORHABEN									
PLANUNG		Planungsservice Tiedens Friederikenstraße 42 06869 Coswig / Anhalt www.planungsservice-tiedens.de						UNTERSCHRIFT	
BAUHERR				UNTERSCHRIFT		gez.:	DATUM	geänd.:	INDEX
PROJEKTNR.		17/100925/6e/al							