


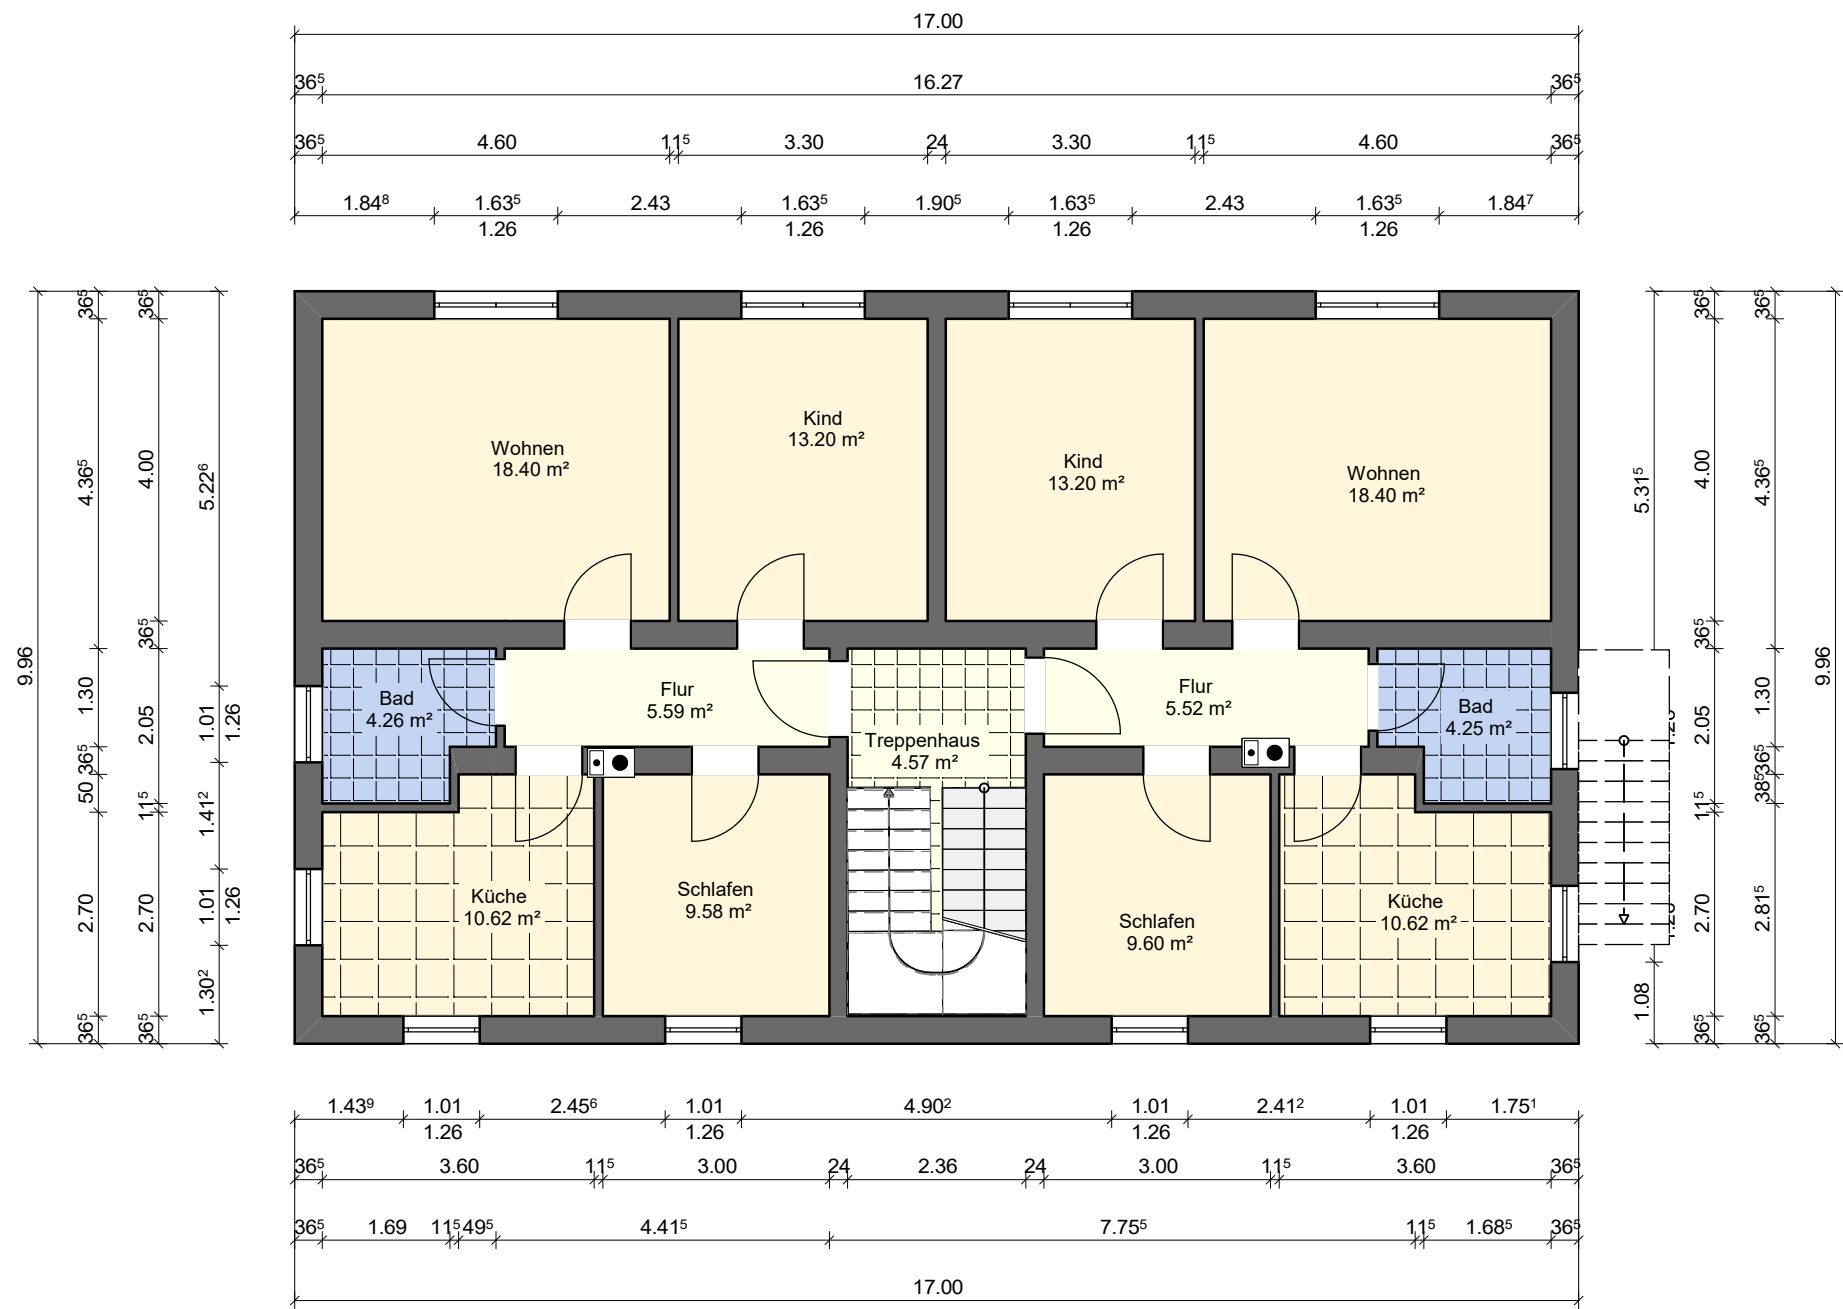

Erdgeschoss		1:100					
BAUVORHABEN							
PLANUNG		Planungsservice Tiedens Friederikenstraße 42 06869 Coswig / Anhalt www.planungsservice-tiedens.de	UNTERSCHRIFT				
BAUHERR			UNTERSCHRIFT	gez.:	DATUM	geänd.:	INDEX
PROJEKTNR.		17/100925/6e/al					