


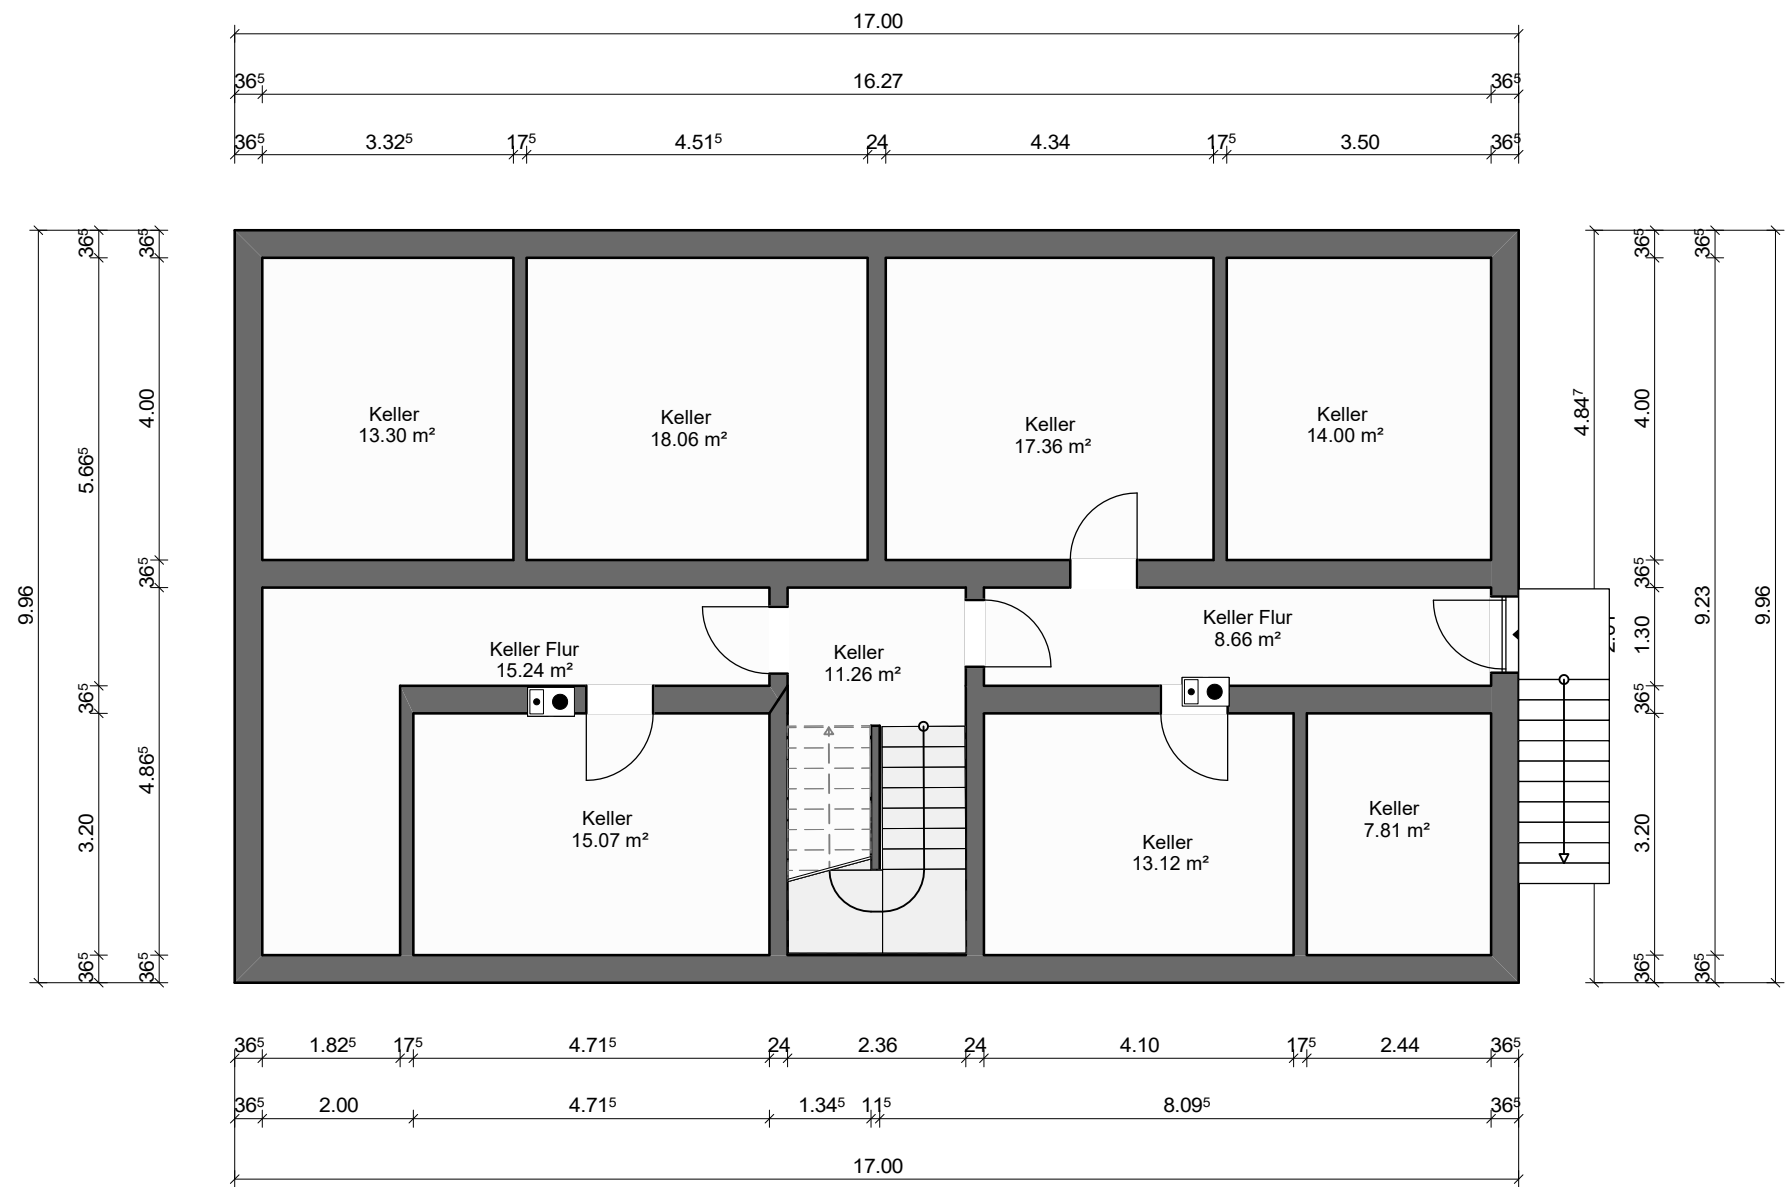

Kellergeschoss		1:100					
BAUVORHABEN							
PLANUNG	Planungsservice Tiedens Friederikenstraße 42 06869 Coswig / Anhalt www.planungsservice-tiedens.de	UNTERSCHRIFT					
BAUHERR		UNTERSCHRIFT	gez.:	DATUM	geänd.:	INDEX	
PROJEKTNR.		17/100925/6e/al					