


MASSSTAB:

1:100

Datum:

28.06.2024

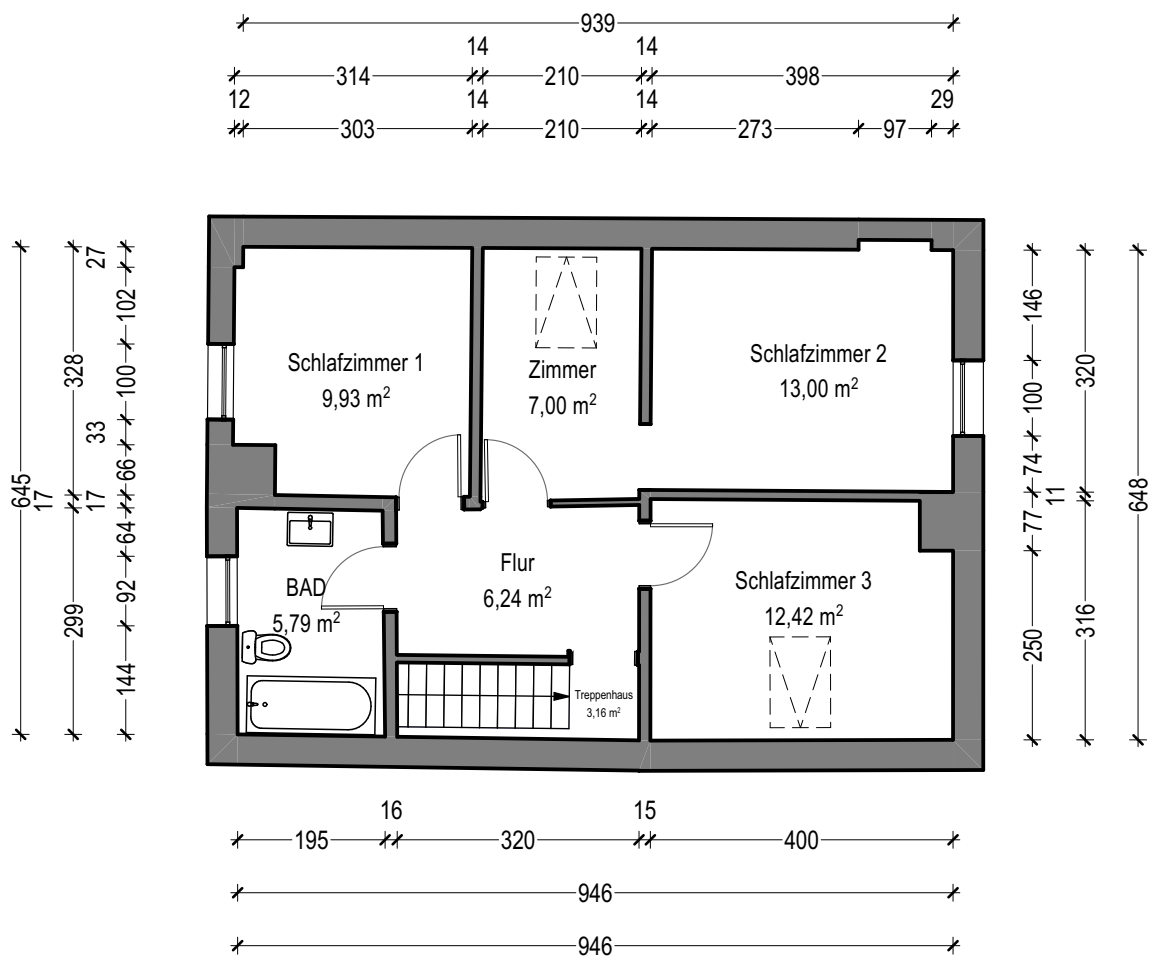

DACHGESCHOSS

Wohnfläche Wohnung : 57,54 m²