



Stadt Solingen Katasteramt


Rathausplatz 1
42651 Solingen

Auszug aus dem Liegenschaftskataster

Flurkarte NRW 1 : 500

Flurstück: 493
Flur: 3
Gemarkung: Höhscheid
Brockenstraße 13, Solingen

Erstellt: 23.09.2014
Zeichen: 14-11165/we

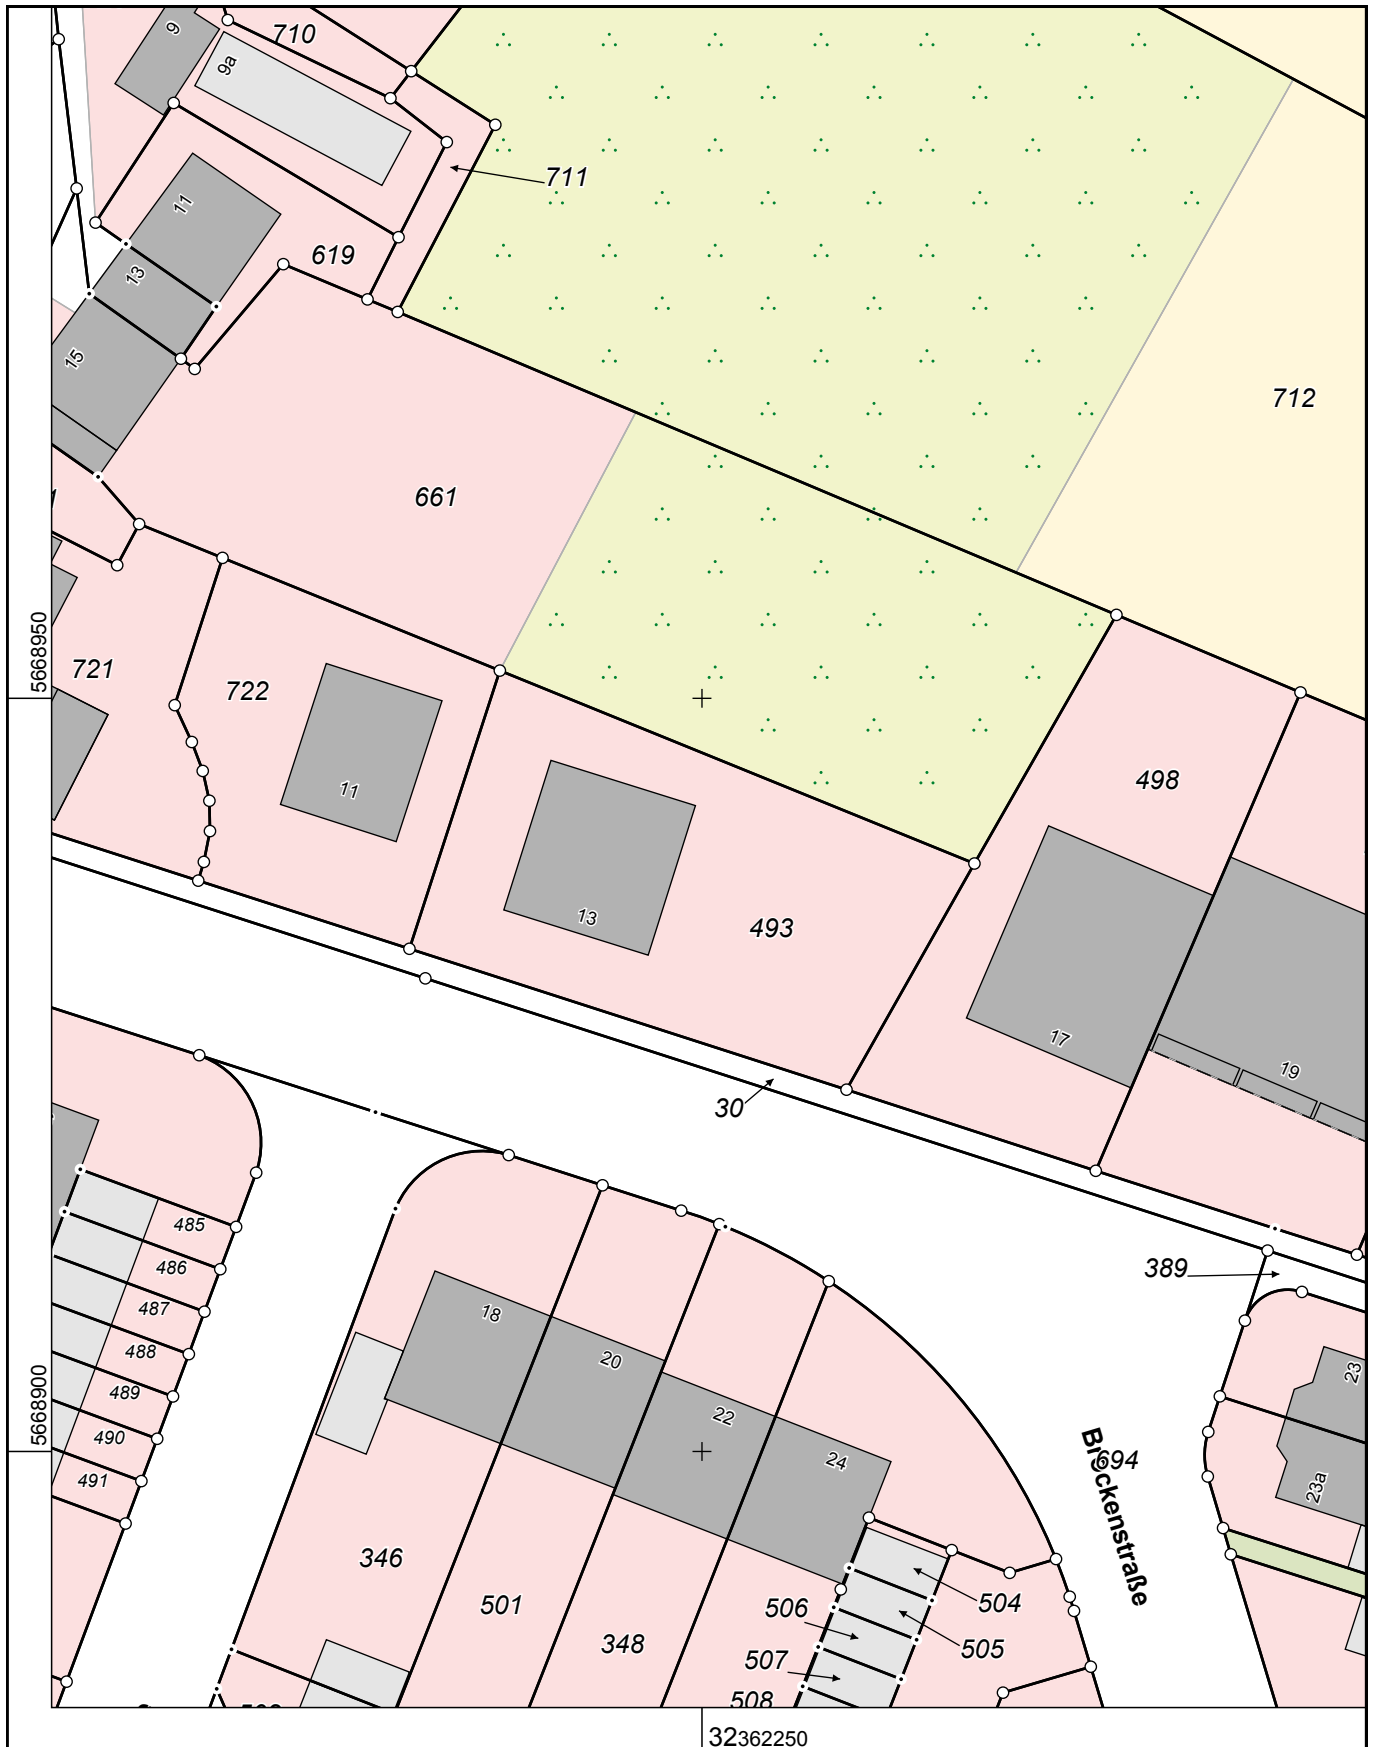

Maßstab 1 : 500

5 10 15 20 25 Meter

© Stadt Solingen