


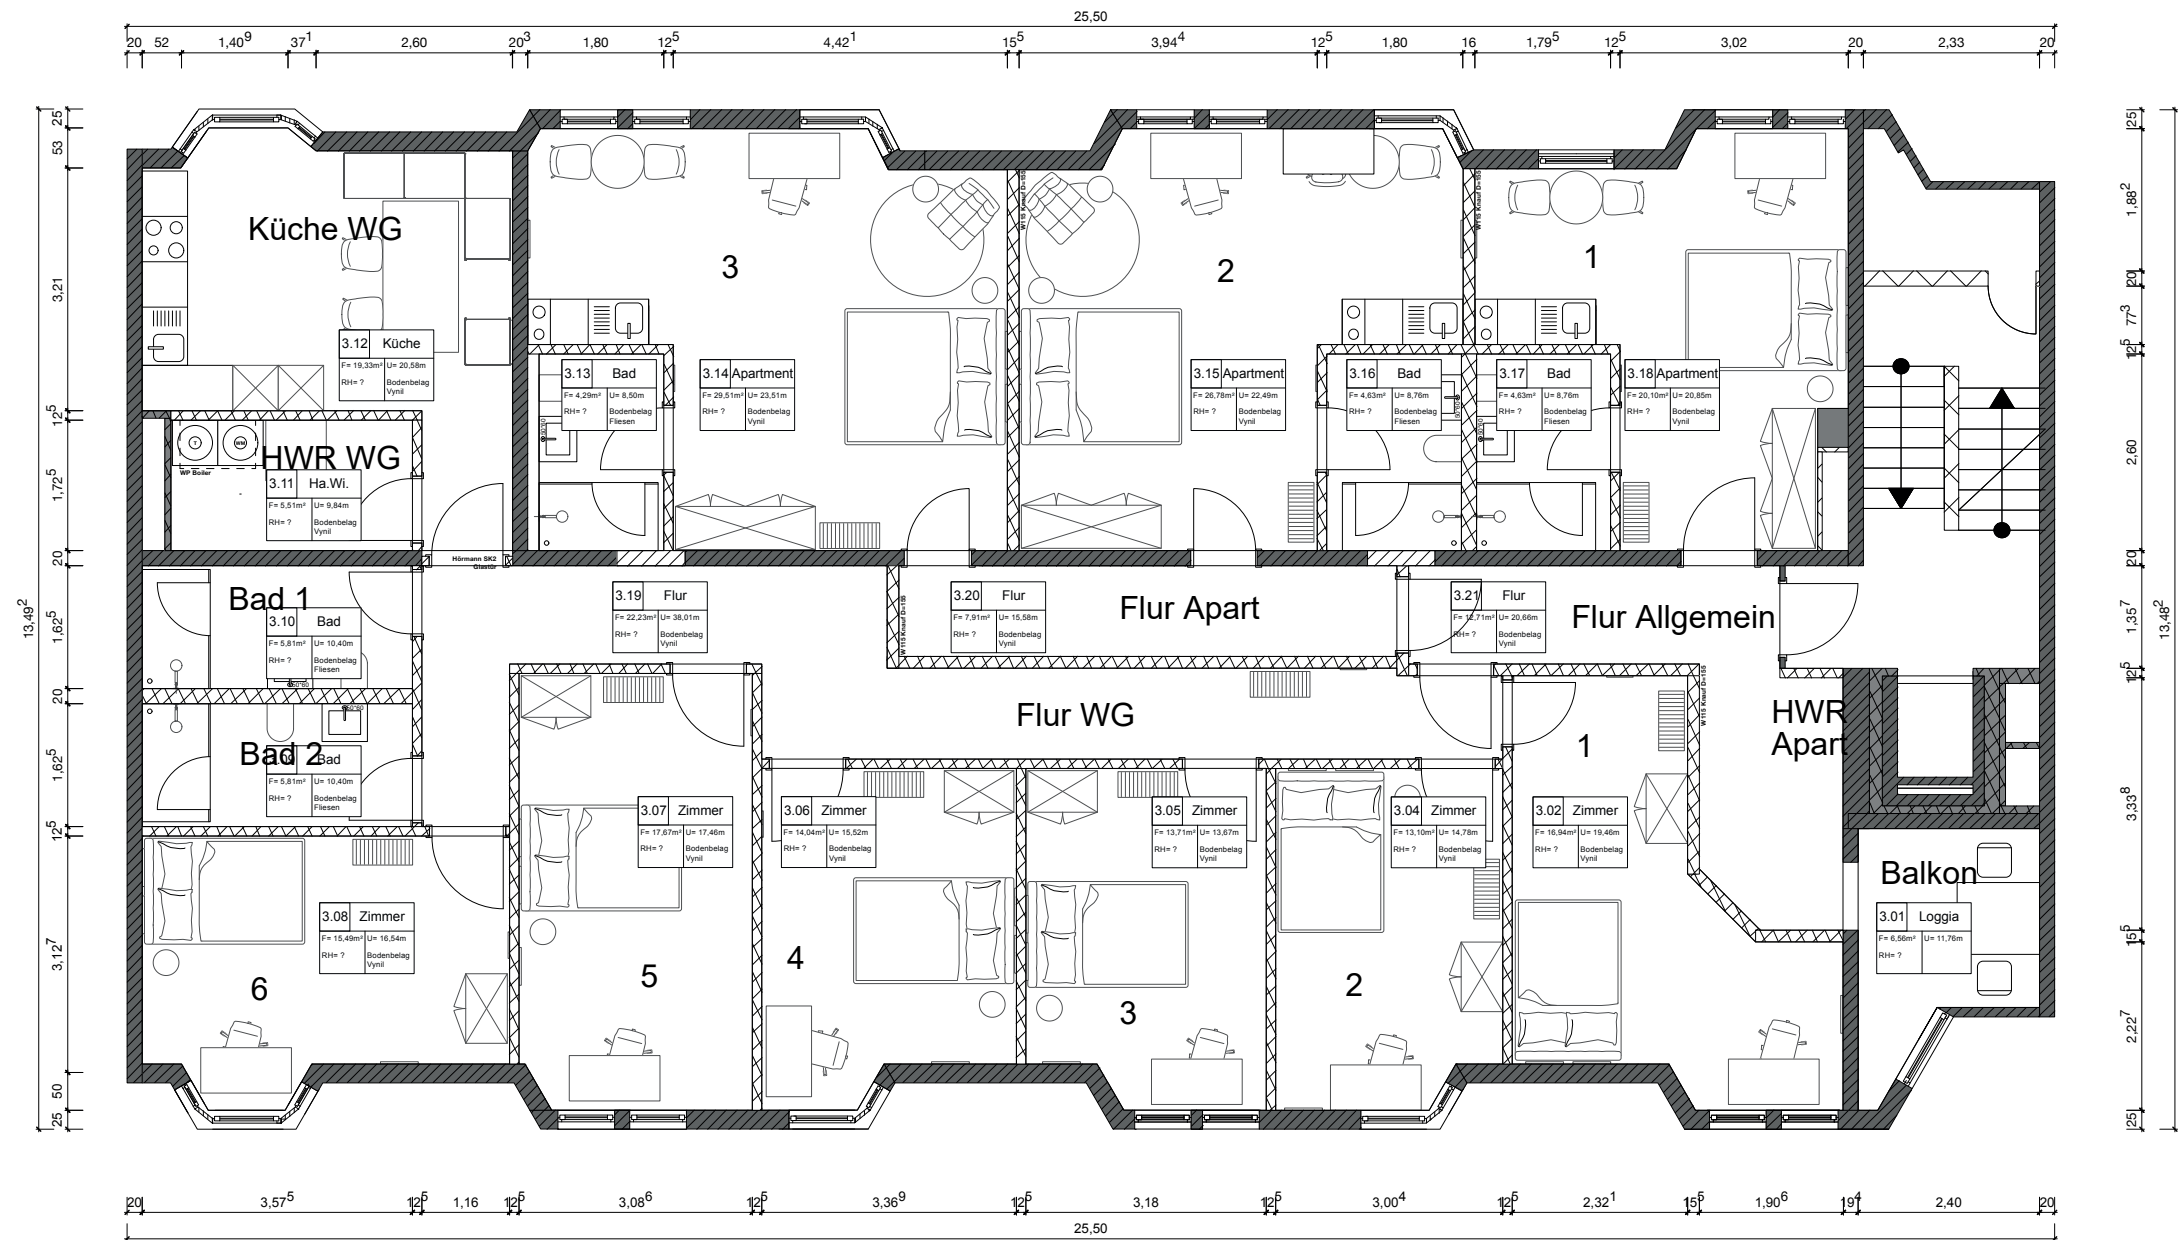

OK FFB 1. OG ± 0.00m = 271,50m

Übersicht	
Projekt	Nordrichtung
Grundriss 3.OG Hohe Straße 16 70174 Stuttgart	
Planung	Bauherr
PH PATRICK HARNISCH ARCHITEKTEN PATRICK HARNISCH ARCHITEKTEN Marienstraße 42 70178 Stuttgart hello@patrickharnisch.de	Manuel Hildenbrand
Grundriss OG3	
Index	Maßstab
gezeichnet	
Datum	
1:100 @ ISO A3	
13.01.26	
HINWEIS Alle angegebenen Maße sind vor Ausführung durch die ausführenden Firmen eigenverantwortlich zu prüfen. Unstimmigkeiten sind sofort der örtlichen Bauleitung anzuzeigen. Alle Tür- und Brüstungshöhen beziehen sich auf OK FFB.	