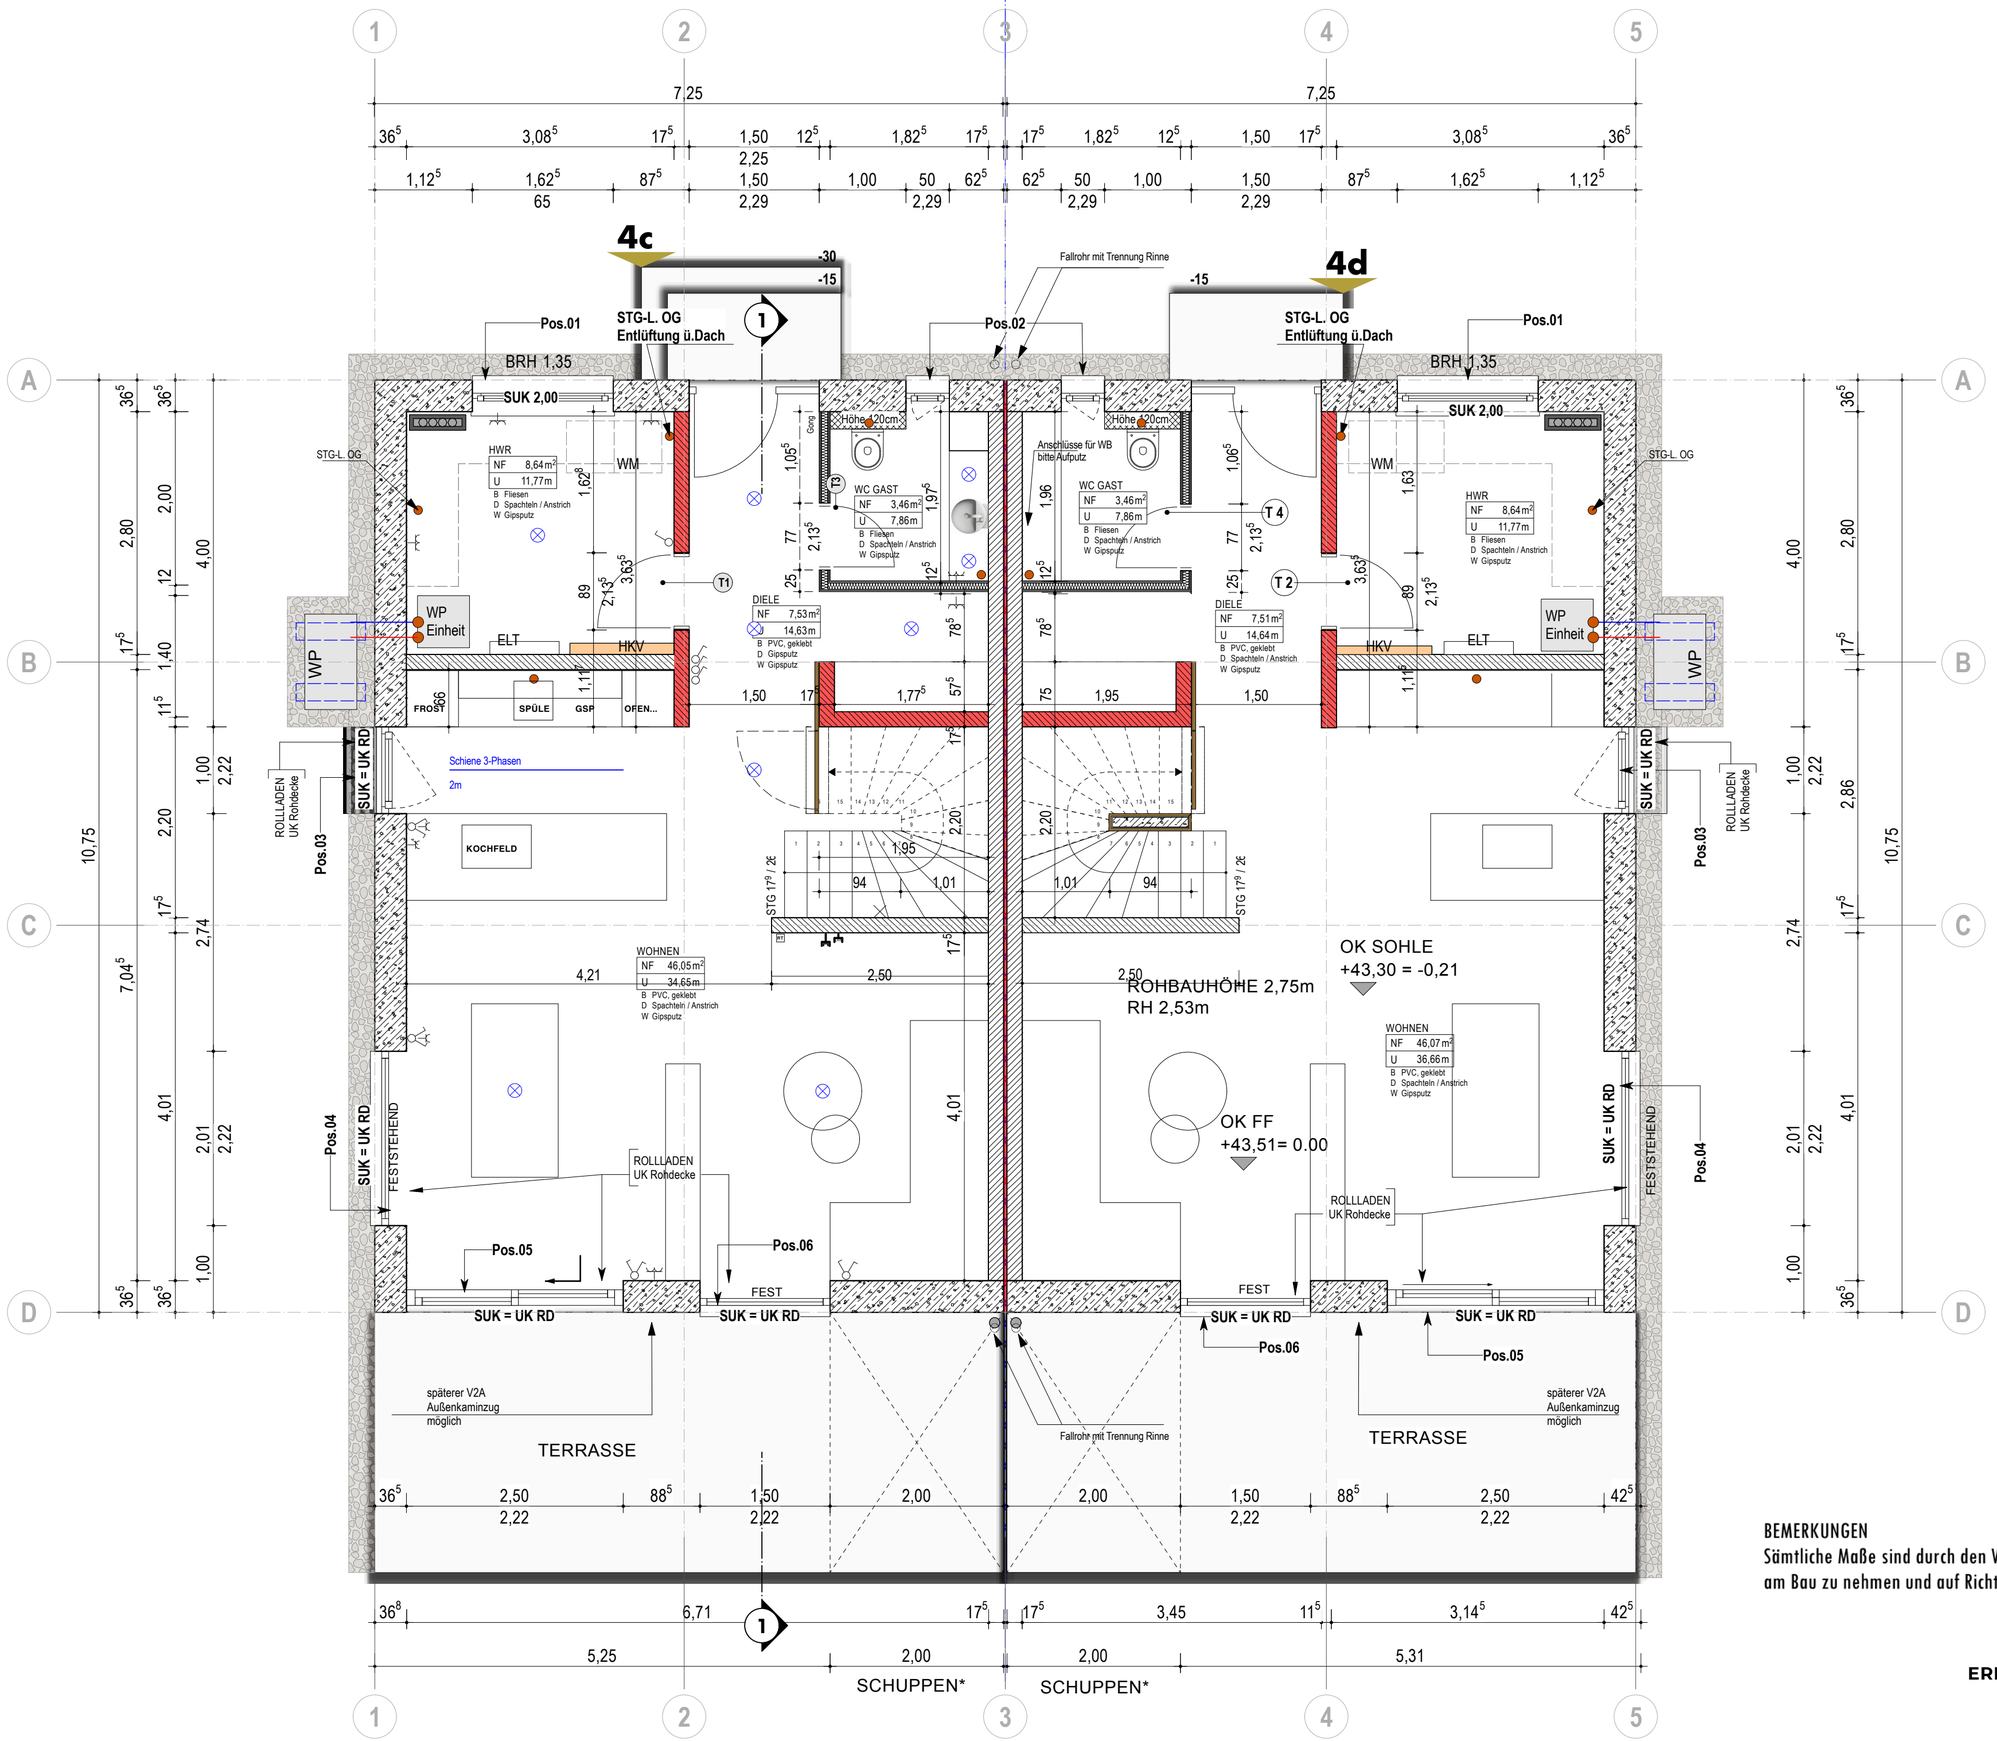

BEMERKUNGEN
Sämtliche Maße sind durch den Verantwortlichen
am Bau zu nehmen und auf Richtigkeit zu prüfen.

ERDGESCHOSS 1:50

DOPPELHAUS
19067 BRAHLSTORF

STAND 11.2.26