


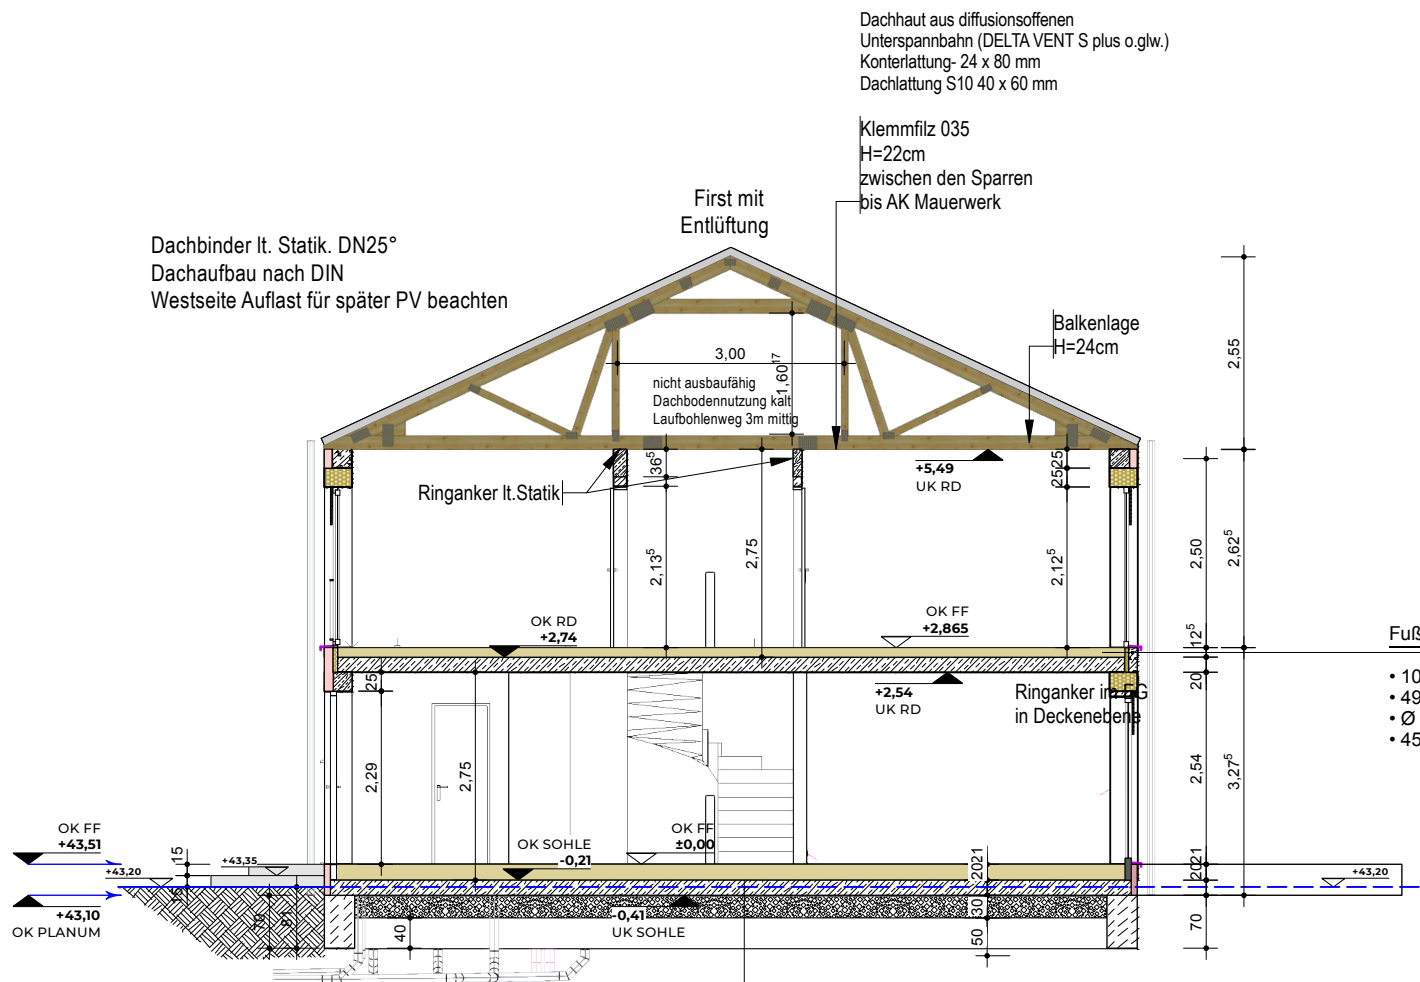

Fußbodenaufbau OG:

- 10mm Belag
- 49 mm Zementestrich CT-C25-F4, Nenndicke: 65 mm
- Ø 16 mm Heizrohr PERT quintus, sauerstoffdicht
- 45 mm DES 045 Trittschalldämmung EPS

LEGENDE

- Stahlbeton
- YTONG Planblock
- KS-Mauerwerk
- Trockenbau
- Vorwand

Fußbodenaufbau:

- 10mm Belag
- 49mm Zementestrich
- 16mm Heizrohr, getackert
- 130mm EPS
- 1mm Absperffolie 100
- 4mm Bitumenbahn
- 200mm Sohlplatte

DOPPELHAUS SCHNITT A-A