


Wohnflächenberechnung Erdgeschoss:

Windfang: 6.26 m²
Abstellraum: 3.15 m²
Kochen: 8.95 m²
Essen: 13.33 m²
Wohnen: 37.17 m²
Balkon (1/2): 12.54 m²

ges. Wohnfläche EG: 81.40 m²

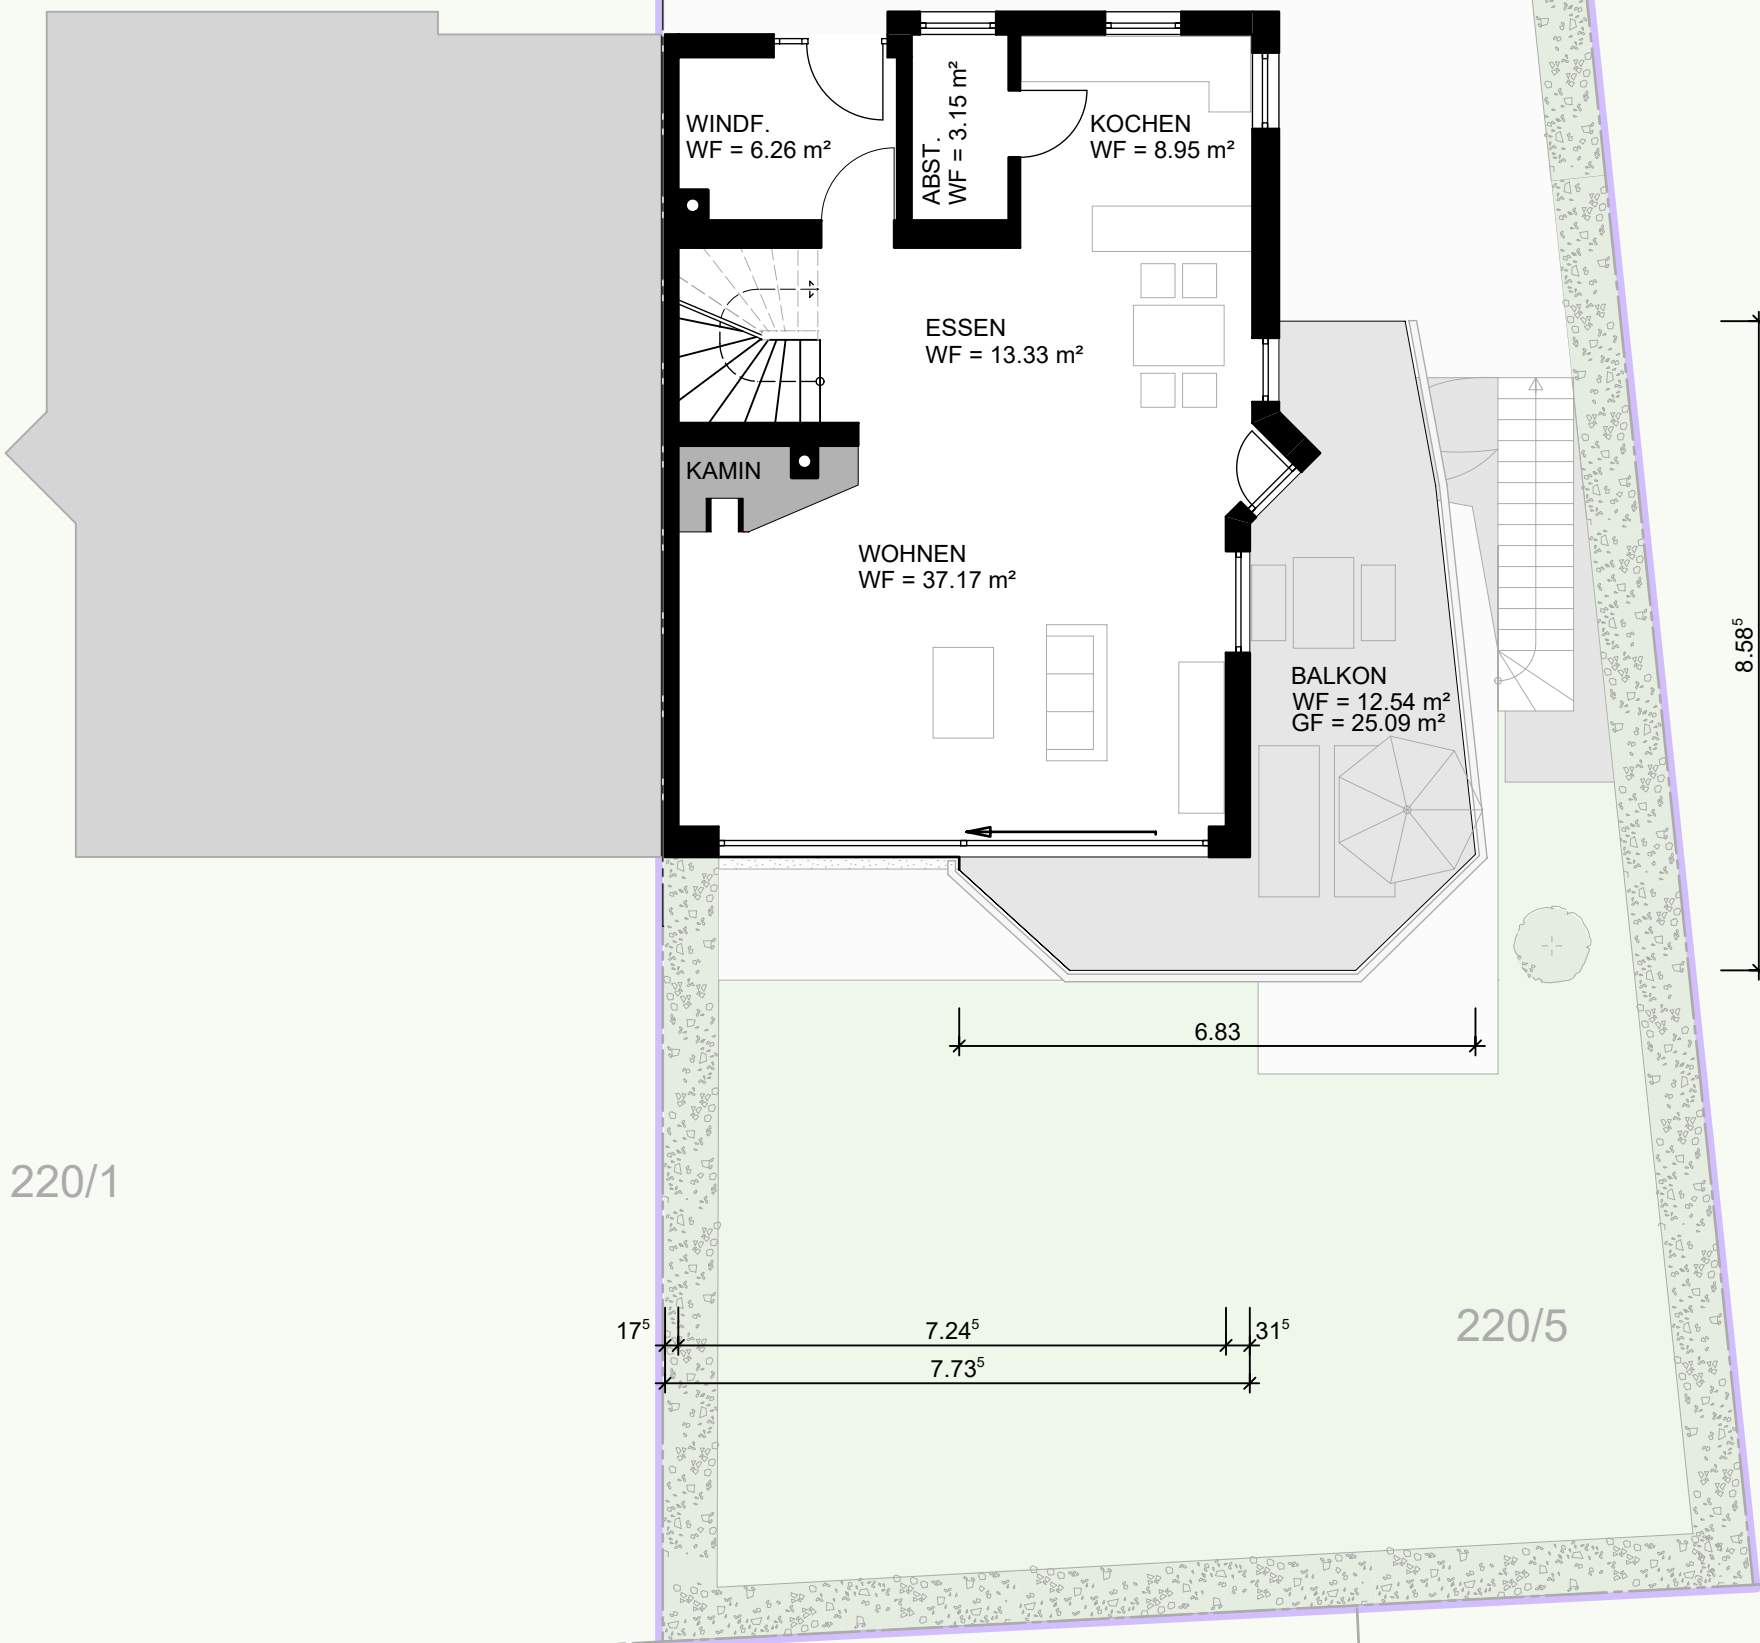

WOHNFLÄCHEN-
BERECHNUNG

Projektnr 2026-019

Bauort An der Schnabelburg 10a
Flst. Nr. 220/5

Bauherr Ralf Wingermühle
An der Schnabelburg 10a
78351 Bodman-Ludwigsh.

Jörg Fiedler
Architekt Dipl. Ing.
Roland Fiedler
Freier Architekt Dipl. Ing. (FH)
Fiedler Architekten PartG mbB
Ludwigshafener Straße 17
78 333 Stockach
Fon. 07771/8772-0
Fax. 07771/8772-20
info@fiedlerarchitekten.com

GRUNDRISS ERDGESCHOSS

M 1:100 Plannr. 11

bearb. 05.08.2026 JH

Plottdatum 05.08.2026

Bauherr

Architekt

Datum/Bearb. Änderung