


Wohnflächenberechnung Dachgeschoss:

Abstellraum: 2.38 m²
Bad: 17.07 m²
Flur: 4.53 m²
Schlafen: 19.90 m²
Ankleide: 6.20 m²
Balkon (1/2): 4.51 m²

ges. Wohnfläche DG: 54.59 m²

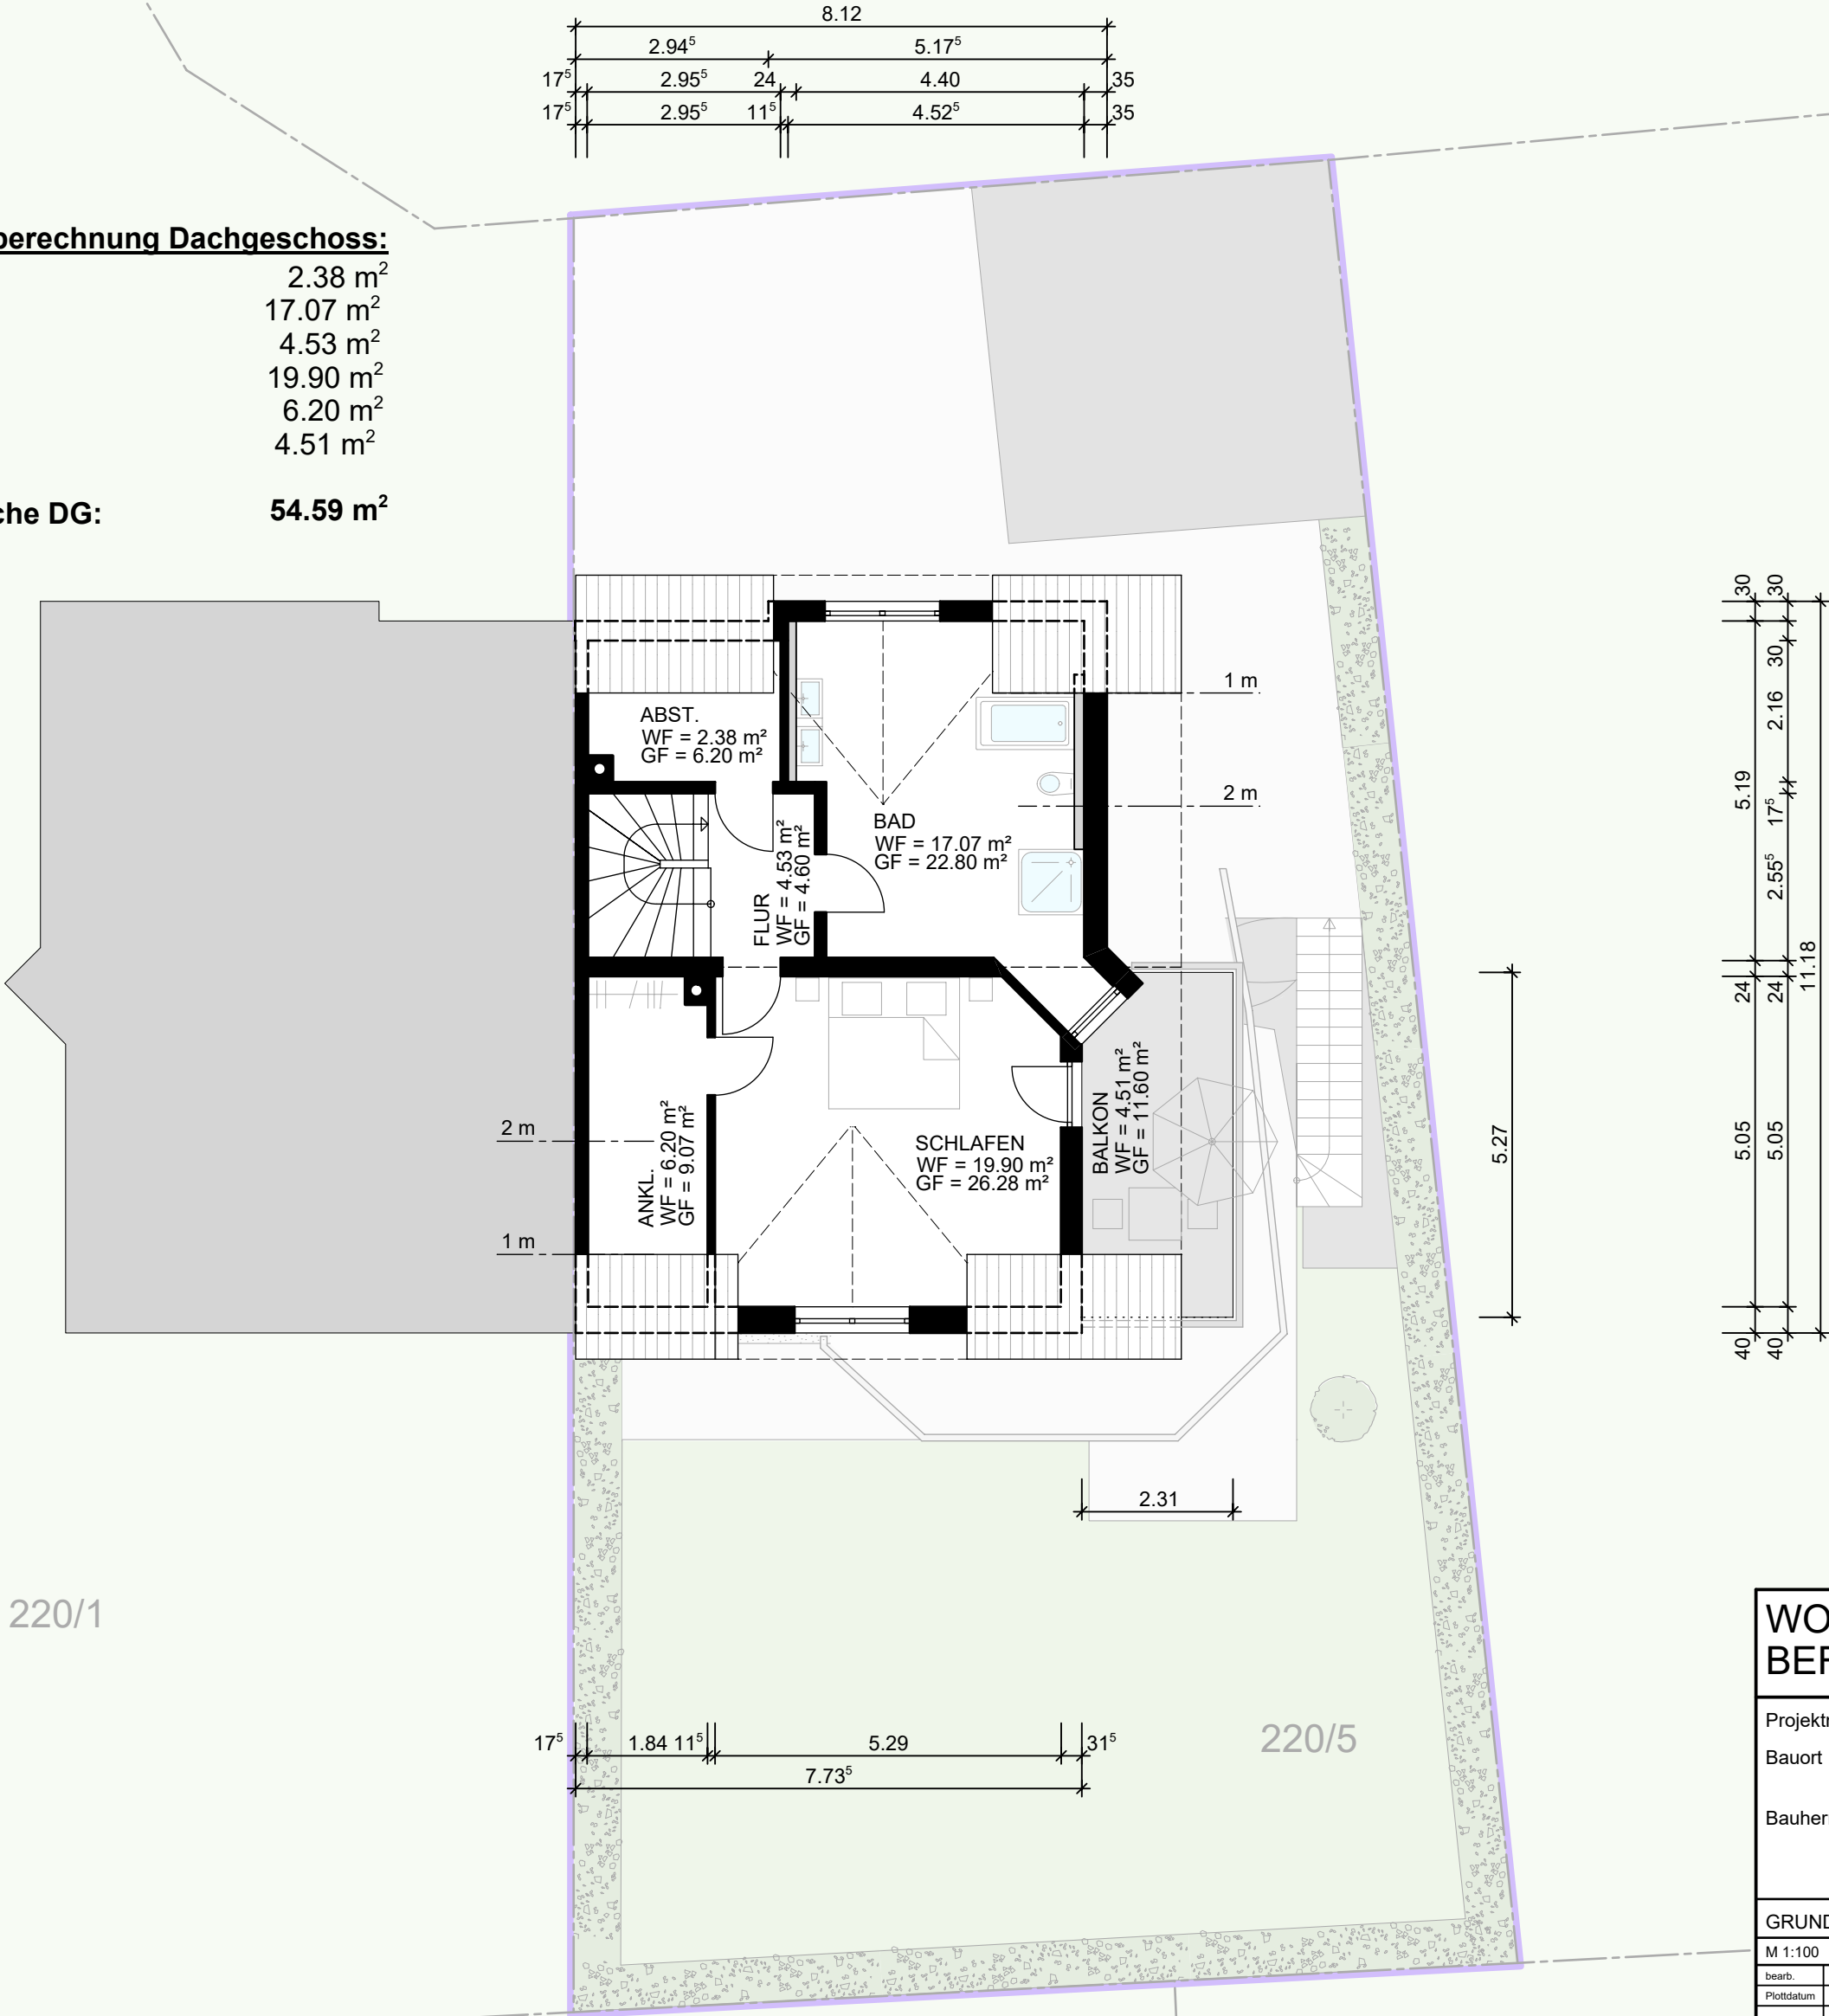

WOHNFLÄCHEN-
BERECHNUNG

Projektnr 2026-019

Bauort An der Schnabelburg 10a
Flst. Nr. 220/5
78351 Bodman-Ludwigsh.

Bauherr Ralf Wingermühle
An der Schnabelburg 10a
78351 Bodman-Ludwigsh.

■ Jörg Fiedler
Architekt Dipl. Ing.
■ Roland Fiedler
Freier Architekt Dipl. Ing. (FH)
Fiedler Architekten PartG mbB
Ludwigshafener Straße 17
78 333 Stockach
Fon. 07771/8772-0
Fax. 07771/8772-20
info@fiedlerarchitekten.com

GRUNDRISS DACHGESCHOSS

M 1:100	Plannr. 12	Datum/Bearb.	Änderung
bearb.	05.08.2026	JH	
Plottdatum	05.08.2026		
Bauherr			
Architekt			