


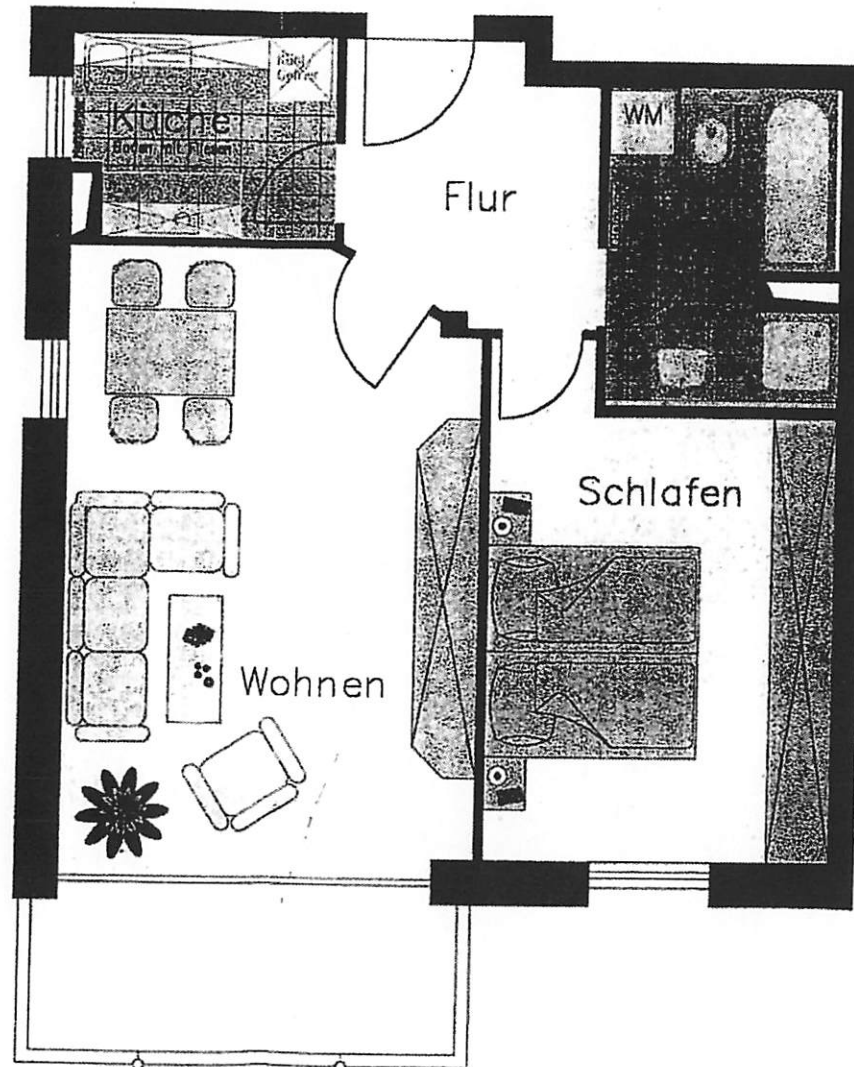

Wohnflächen:

Wohnen	22,47
Schlafen	14,57
Flur	5,76
Küche	4,54
Bad	6,27
Balkon (1/2)	3,10

Gesamt: 56,71 Qm

WAGNERPLAN		NÄHTERSTRASS 154	
DIPL. ING. (FH) M. WAGNER		70327 STUTTGART	
		Tel. 4204358 Fax: 4204458	
MEHRFAMILIENWOHNHAUS		Bauherr:	
NEUGEREUT		KBW	
[REDACTED]		Komplettbau Wagner	
		Marion Wagner	
EG / Whg. Nr. 1		Format	Maßstab 1: 50
Datum 14.02.99	Gez. S & B	Gepr.	Zeichnungen
		Index	