
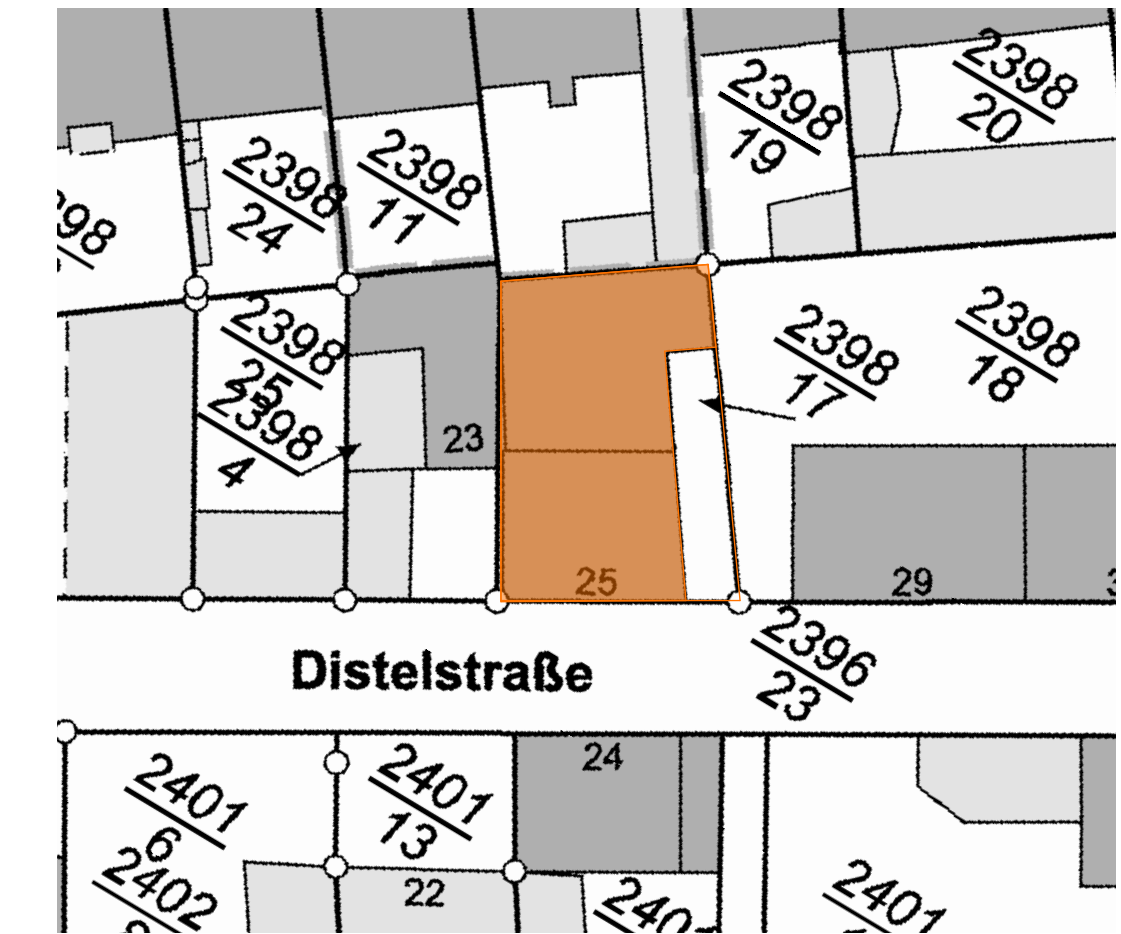


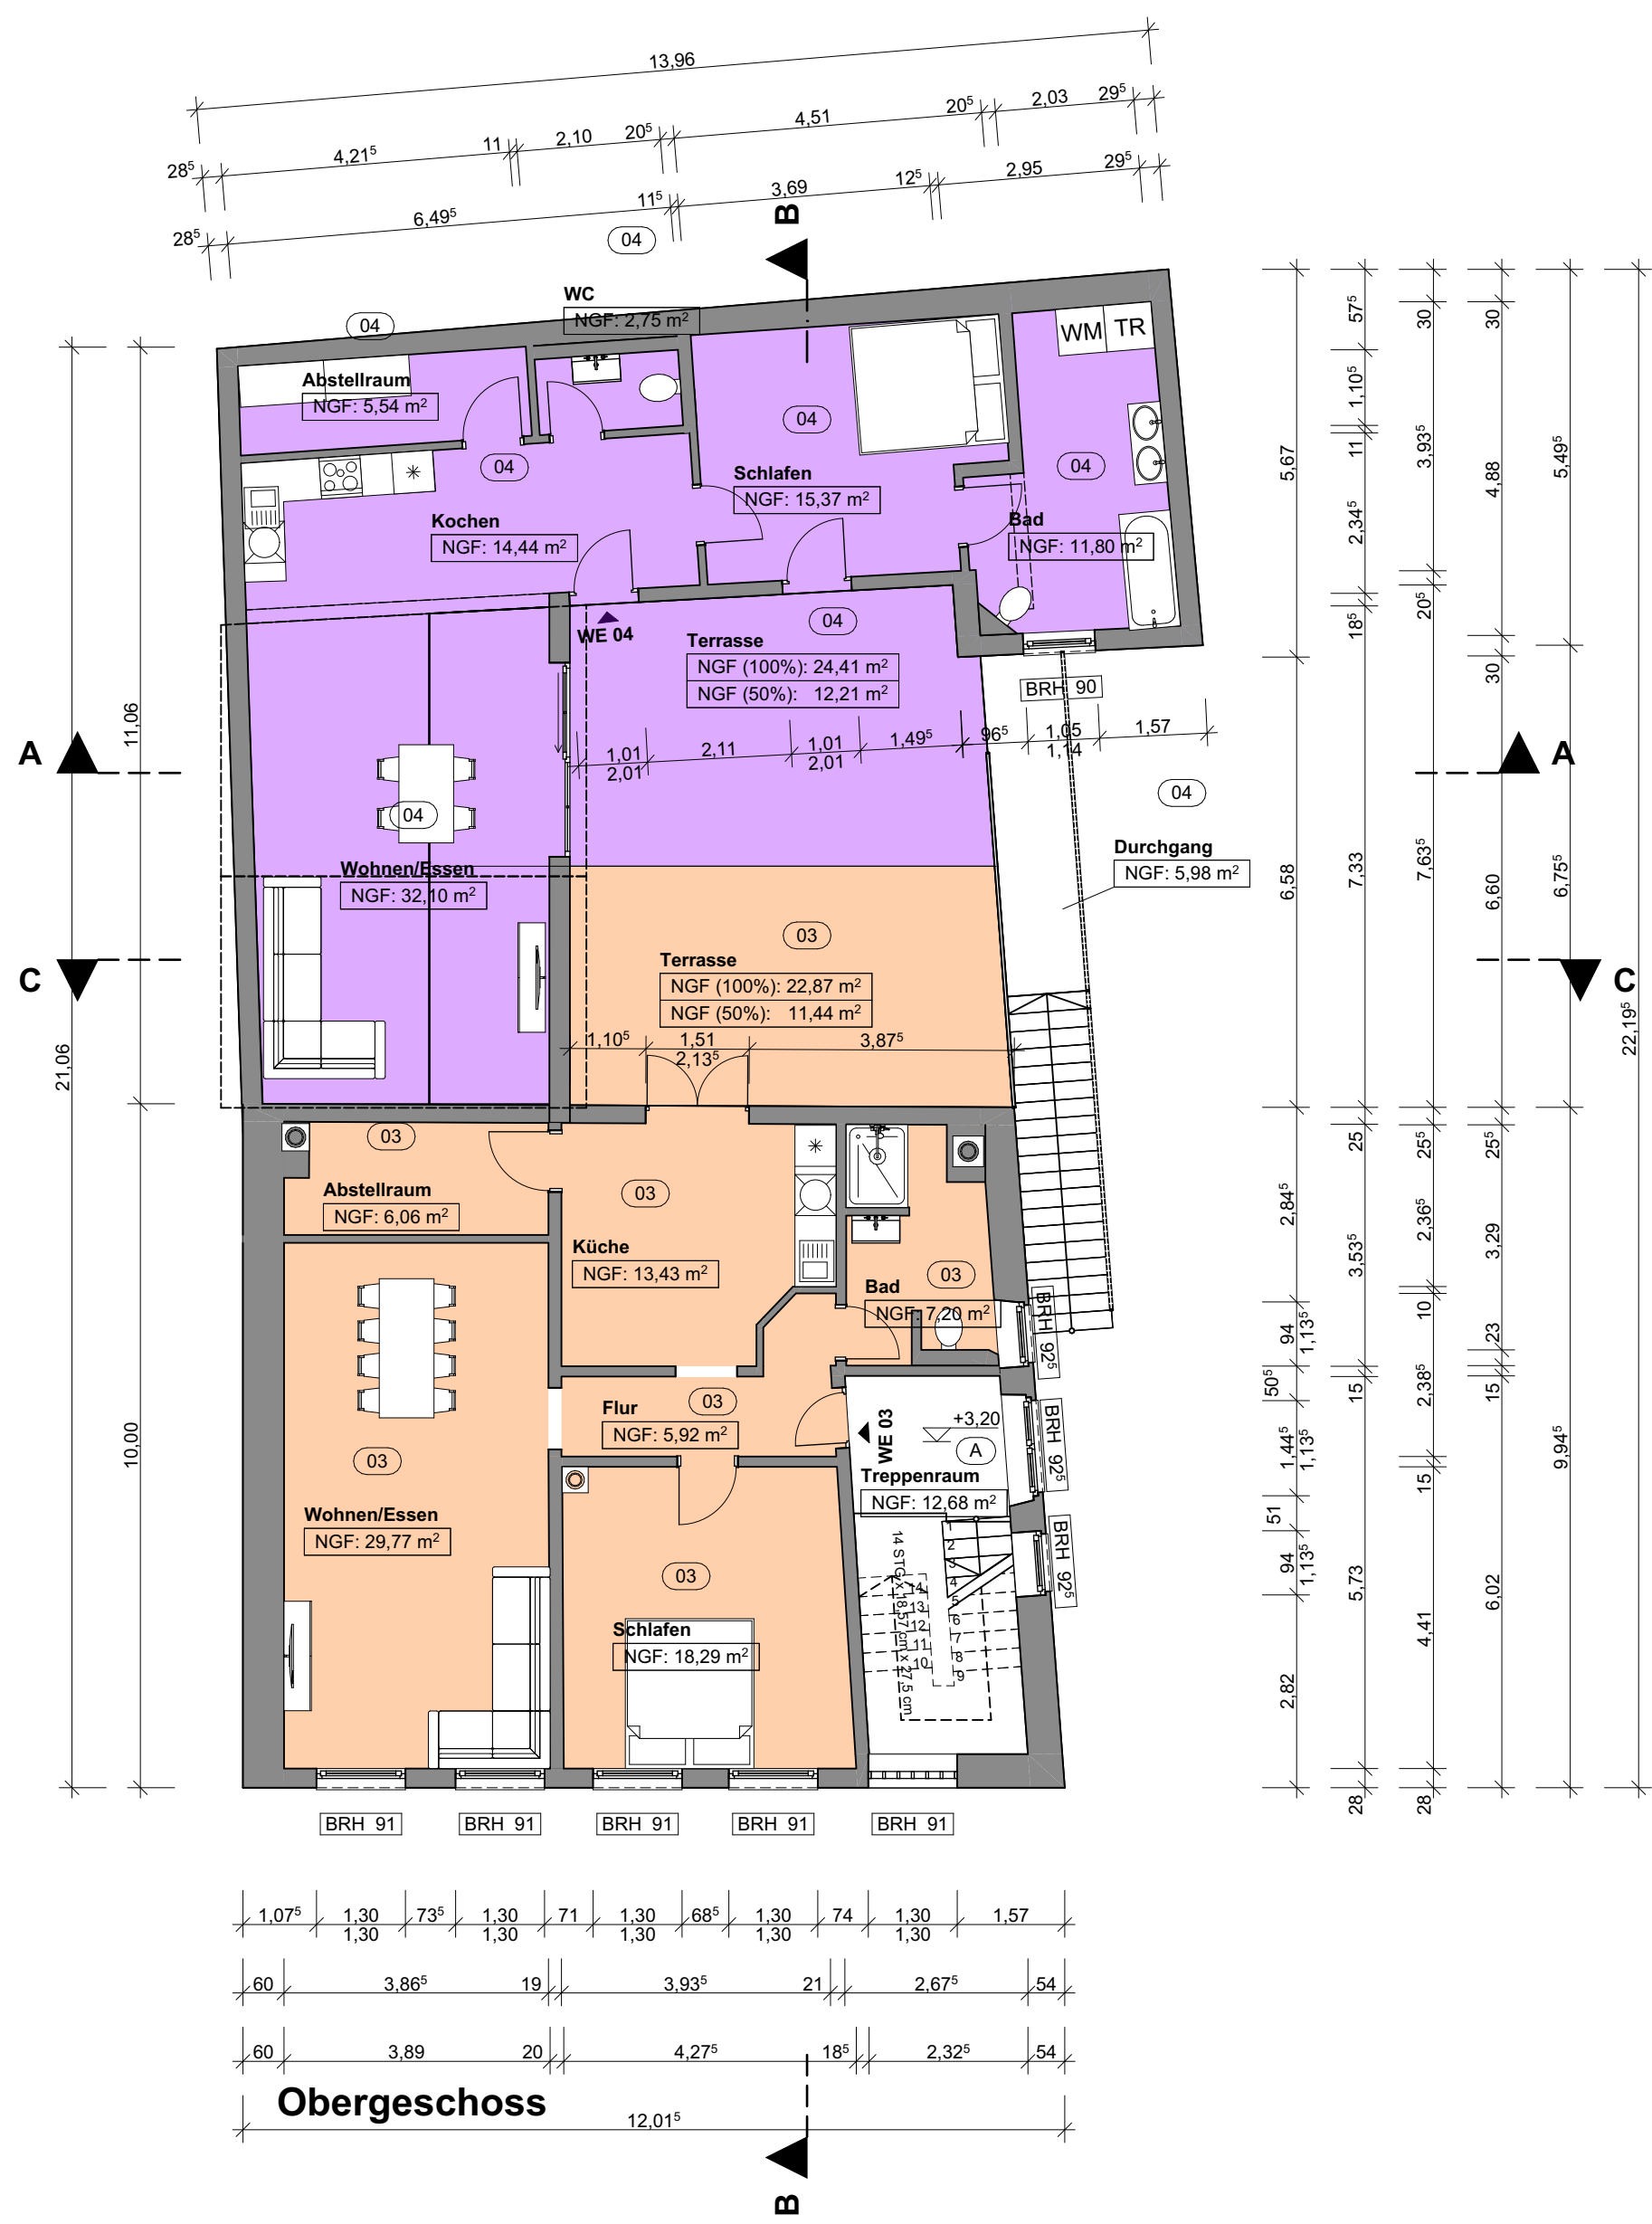

A/B-E-A/G-A-S-D-L/01
A=Architektur / E=Entwurf A=Ausführung /
B=Bestand G=Grundriss A=Ansicht S=Schnitt D=Detail L=Lageplan
01=Plannummer

- | | | |
|------------------|--|---|
| ▽ = OK Fertigbau |  Deckendurchbruch |  Abbruch |
| △ = OK Fertigbau |  Wanddurchbruch |  Neu |
| ▽ = OK Rohbau |  Bodenschlitz |  Bestand |
| △ = OK Rohbau |  Bodendurchbruch | |
- DS = Dichtschießend SS = Selbstschießend HA = Hebeanlage
- | | | |
|---|---|---|
|  Fluchtweg |  Notausstieg |  Rauchwarnmelder |
|---|---|---|

- | | | |
|-------------|----------------------------|-----------------------------|
| S = Sanitär | FD = Fundamentdurchbruch | WW = Wandschiltz waagerecht |
| H = Heizung | FA = Fundamentaussparung | DD = Deckendurchbruch |
| E = Elektro | FS = Fundamentschiltz | DA = Deckenaussparung |
| L = Lüftung | WD = Wanddurchbruch | DS = Deckenschiltz |
| G = Gas | WA = Wandaussparung | FBS = Fußbodenschiltz |
| | WS = Wandschiltz senkrecht | FBA = Fußbodenaussparung |

[illegible]

INDEX	DATUM	ÄNDERUNGEN	BEARB.	GEPR.
-------	-------	------------	--------	-------

Auf ein verformungsgerechtes/detailliertes Aufmaß wurde auf Wunsch des Kunden verzichtet, kann aber nach gesonderter Beauftragung ausgeführt werden!

Die hier zu Grunde liegenden Bestandspläne samt Abmaßen, übergeben von der Bauherrschaft am 08.09.2025, sind die der Architekturbüro Uebel GmbH aktuellst vorliegender Planungsstand, welcher als Grundlage für die Teilungspläne herangezogen wurde.

Alle Maße sind am Bau Verantwortlich zu prüfen. Unstimmigkeiten sind dem Planverfasser sofort zu Melden.
Bei Nichtbeachten haftet der Ausführende!

Höhenlage des Gebäudes ist im Grundstück vor Baubeginn nochmals zu überprüfen und mit dem Bodengutachten, der Statik, der Baugenehmigung und der Energieberechnung abzugleichen!

BAUVORHABEN:
25155 - Kaiserslautern, Distelstraße 25, ts-lauternliving GmbH Schack

Auftraggeber/ Bauherr/Eigentümer:
ts-lauternliving GmbH Schack
Im Elster 12
67147 Forst


PLANUNG DURCH:
Architekturbüro Uebel GmbH
Marktstraße 7
67655 Kaiserslautern
Tel: 0631/20 57 787 0
Fax: 0631/20 57 787 19
E-Mail: office@architekturbuero-uebel.de




A/E/G/01

Maßstab	Blattgröße	Datum	Planersteller:in
1:100, 1:500	841x594 A1	17.08.2026	L. Schneider

Dateiname: 260817 Entwurf TE .pl

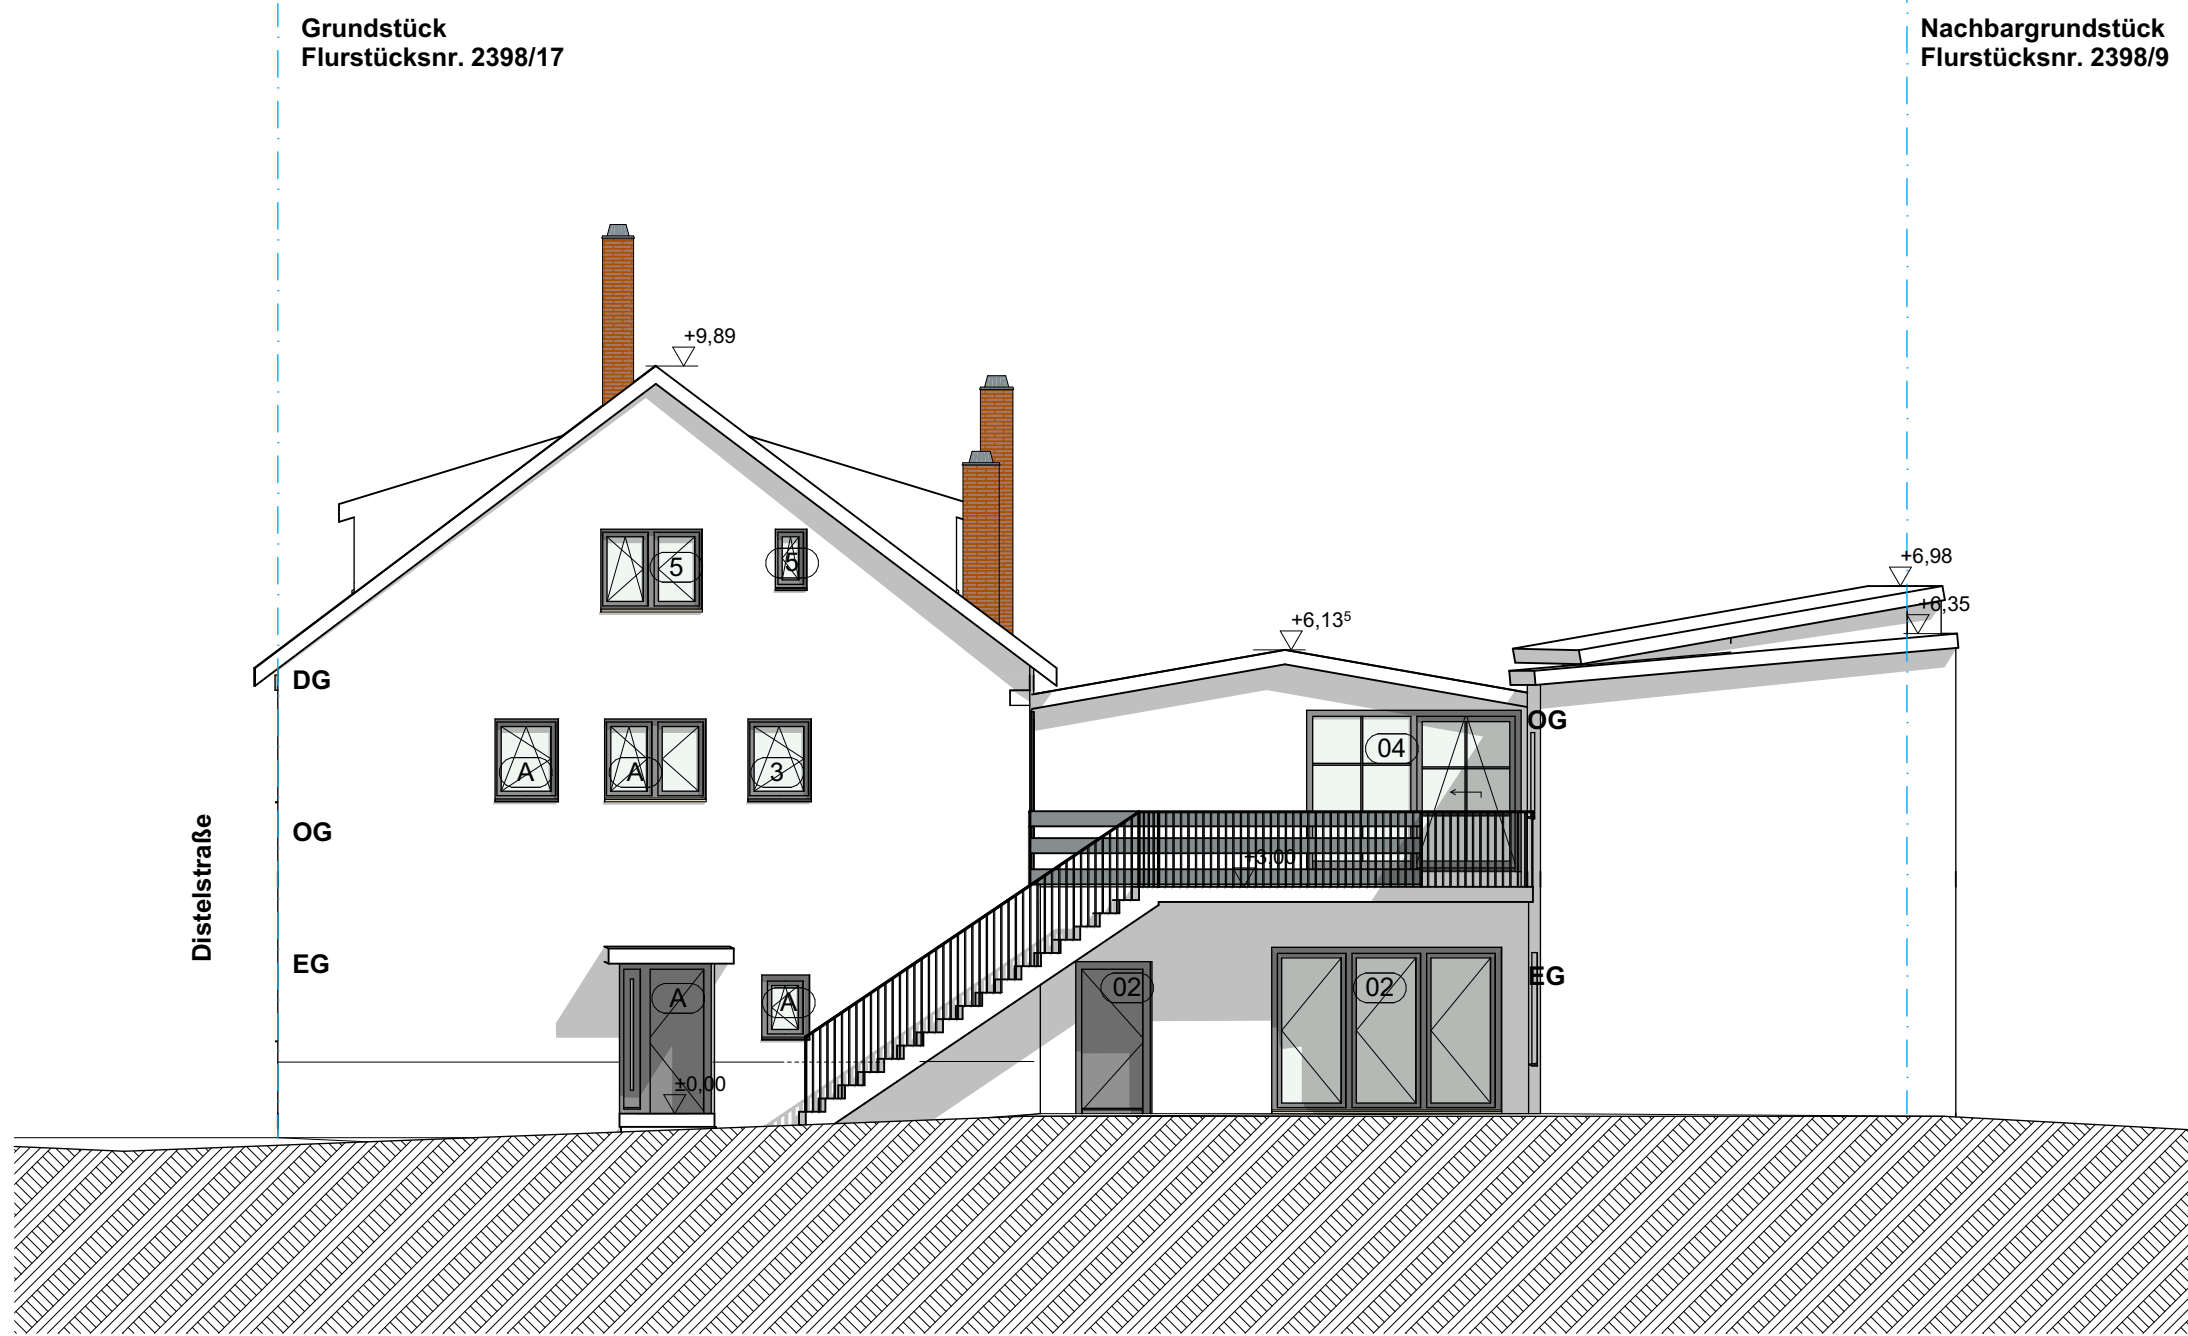

Ansicht Nord Ost

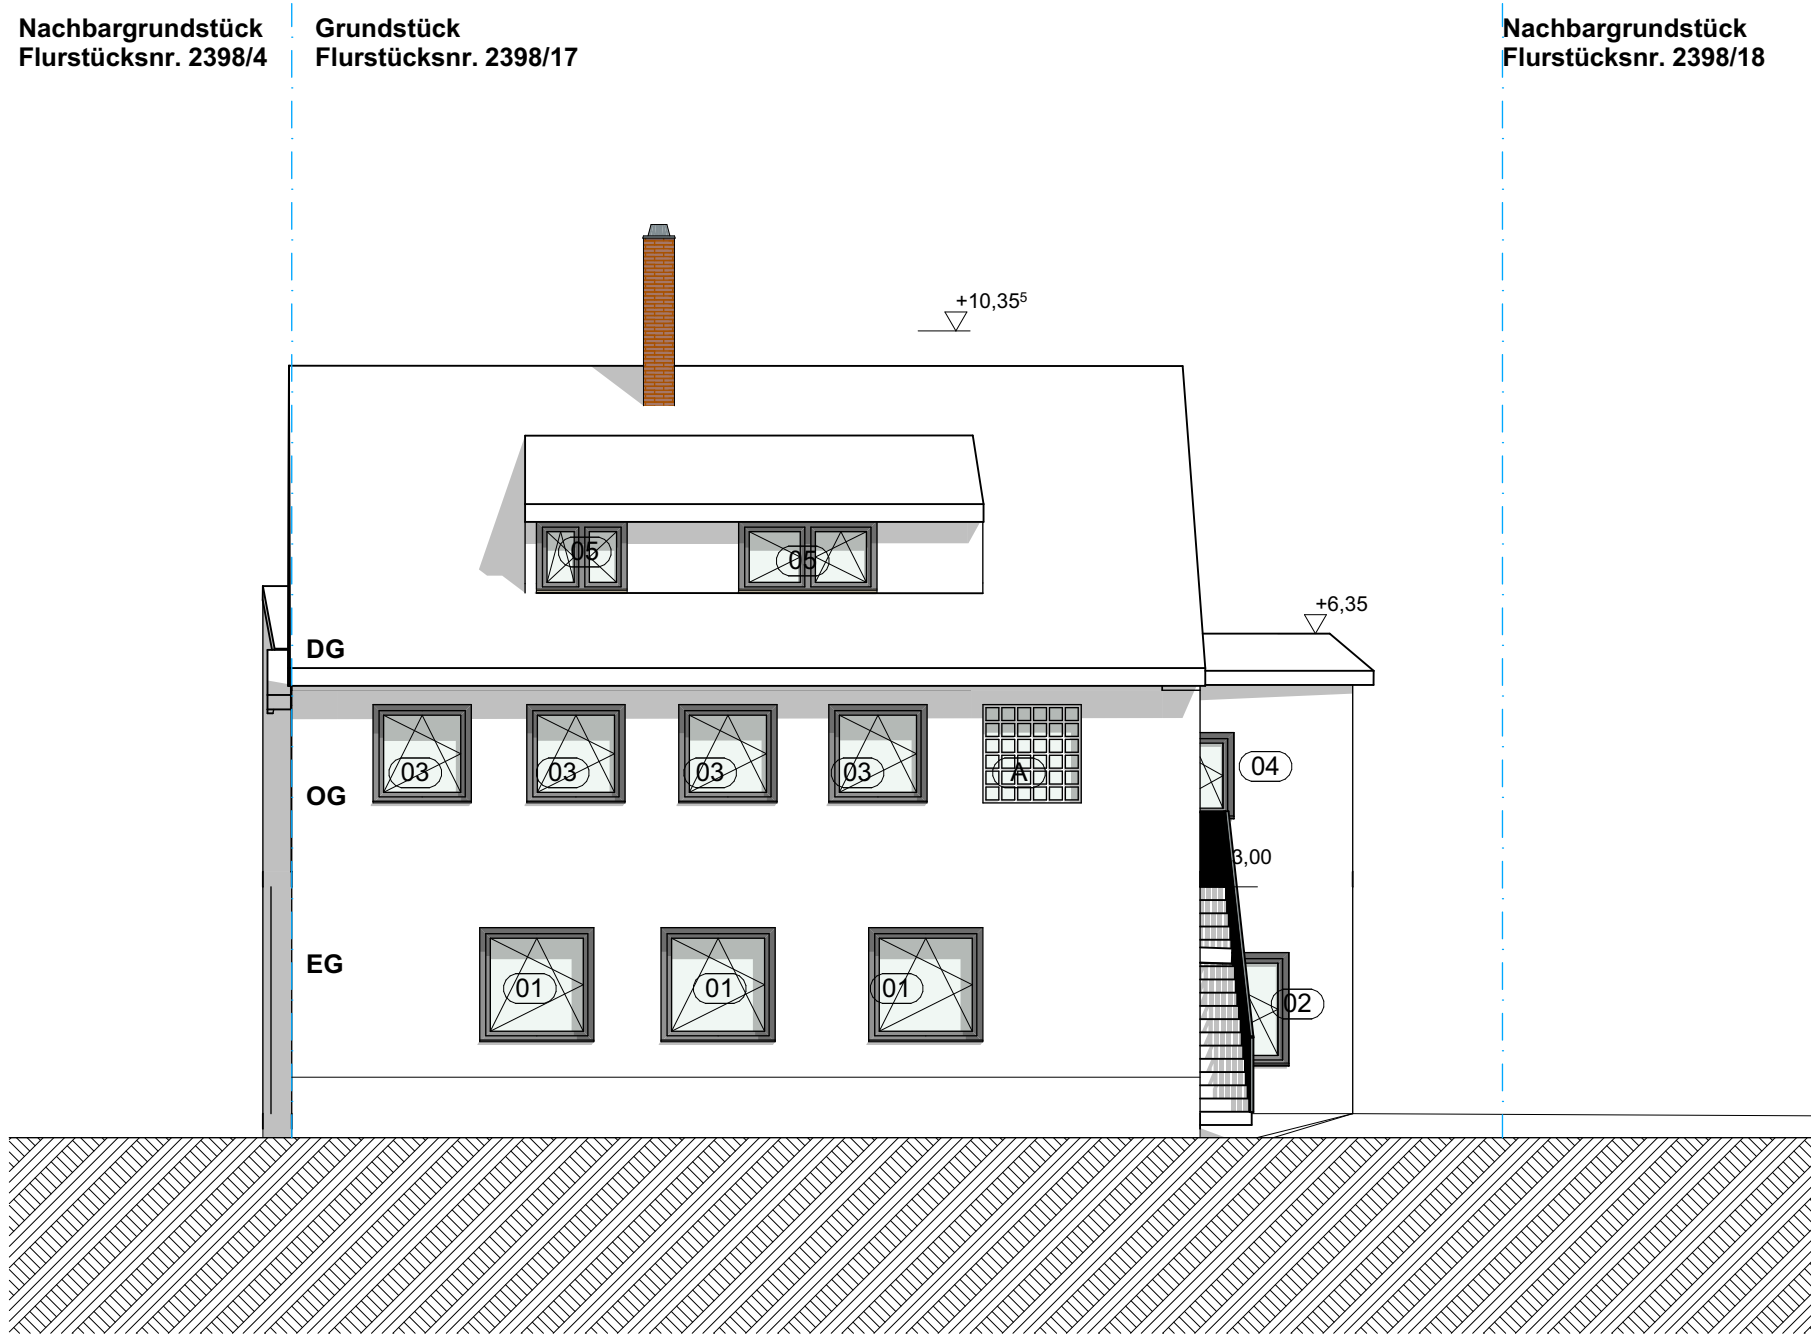

Ansicht Straße

A/B-E-A/G-A-S-D-L/01
A=Architektur / B=Bestand E=Entwurf A=Ausführung / G=Grundriss A=Ansicht S=Schnitt D=Detail L=Lageplan / 01=Plannummer

▽ = OK Fertigbau
△ = UK Fertigbau
▼ = OK Rohbau
▲ = UK Rohbau
DS= Dichtschießend

Deckendurchbruch
Wanddurchbruch
Bodenschlitz
Bodendurchbruch
SS= Selbstschießend


Abbruch
Neu
Bestand

Fluchtweg
Notausstieg
Rauchwarnmelder


S = Sanitär
H = Heizung
E = Elektro
L = Lüftung
G = Gas

FD = Fundamentdurchbruch
FA = Fundamentaussparung
FS = Fundamentschlitz
WD = Wanddurchbruch
WA = Wandaussparung
WS = Wandschlitz senkrecht


WW = Wandschlitz waagrecht
DD = Deckendurchbruch
DA = Deckenaussparung
DS = Deckenschlitz
FBS = Fußbodenschlitz
FBA = Fußbodenaussparung

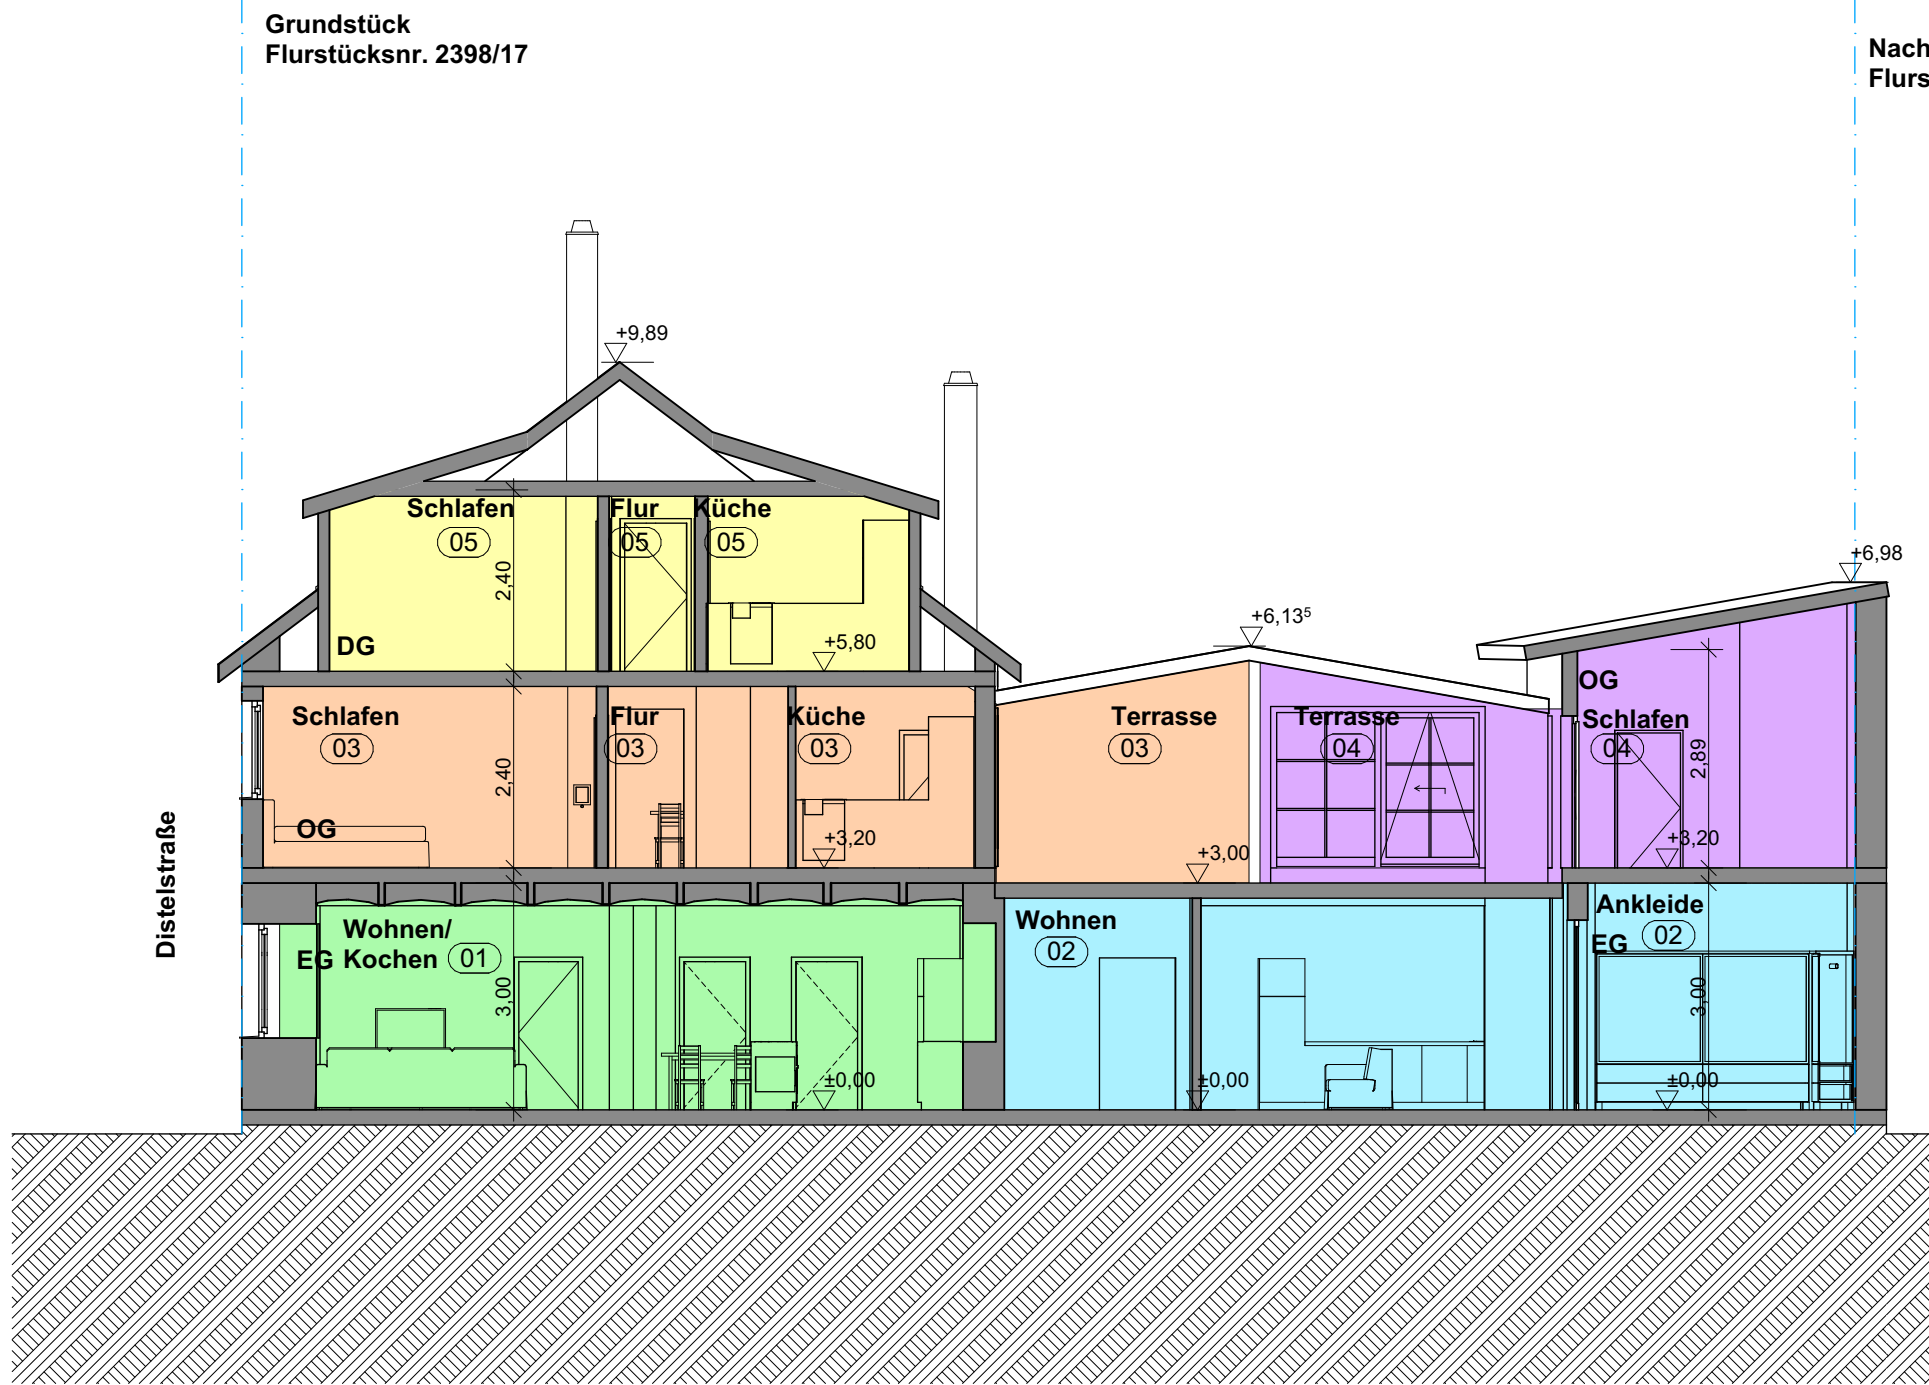

Schnitt B-B

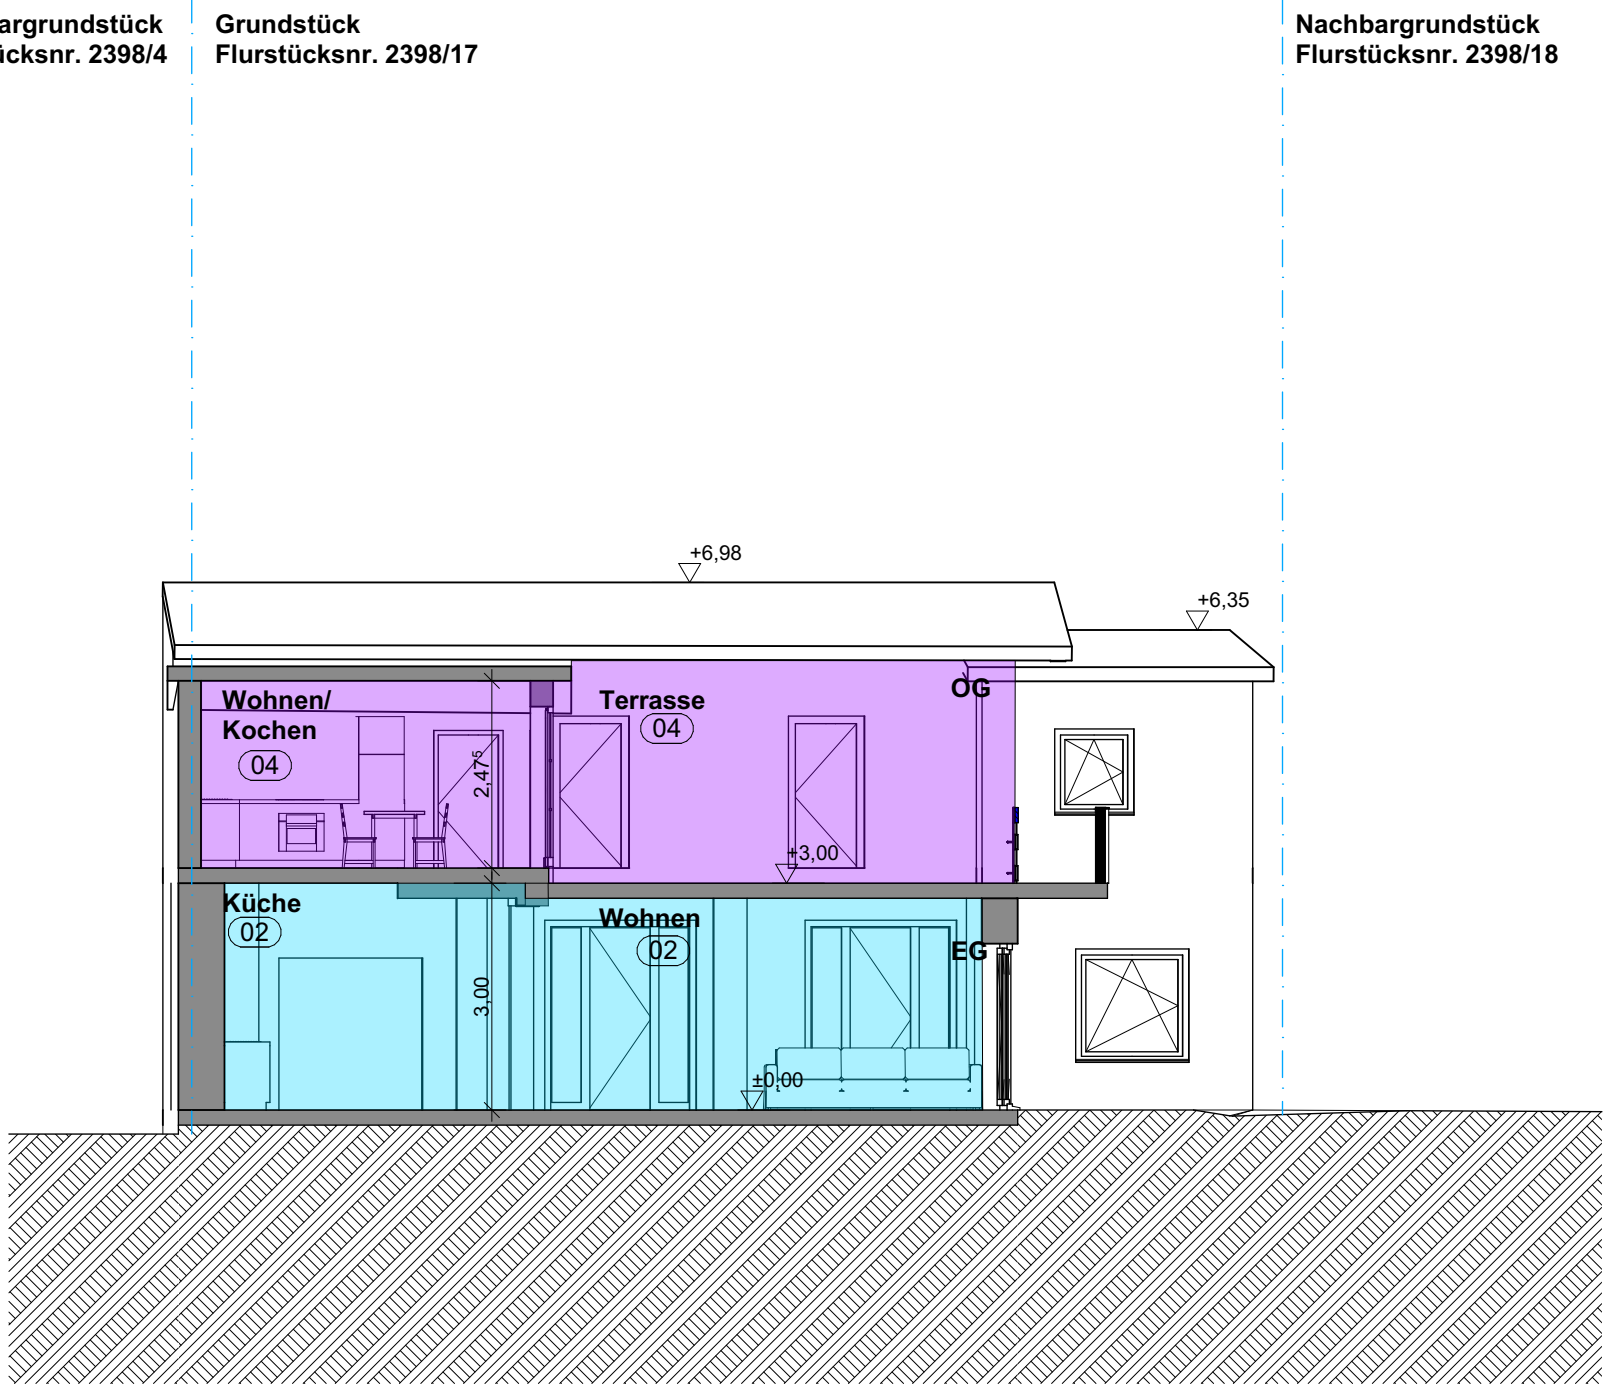

Schnitt A-A

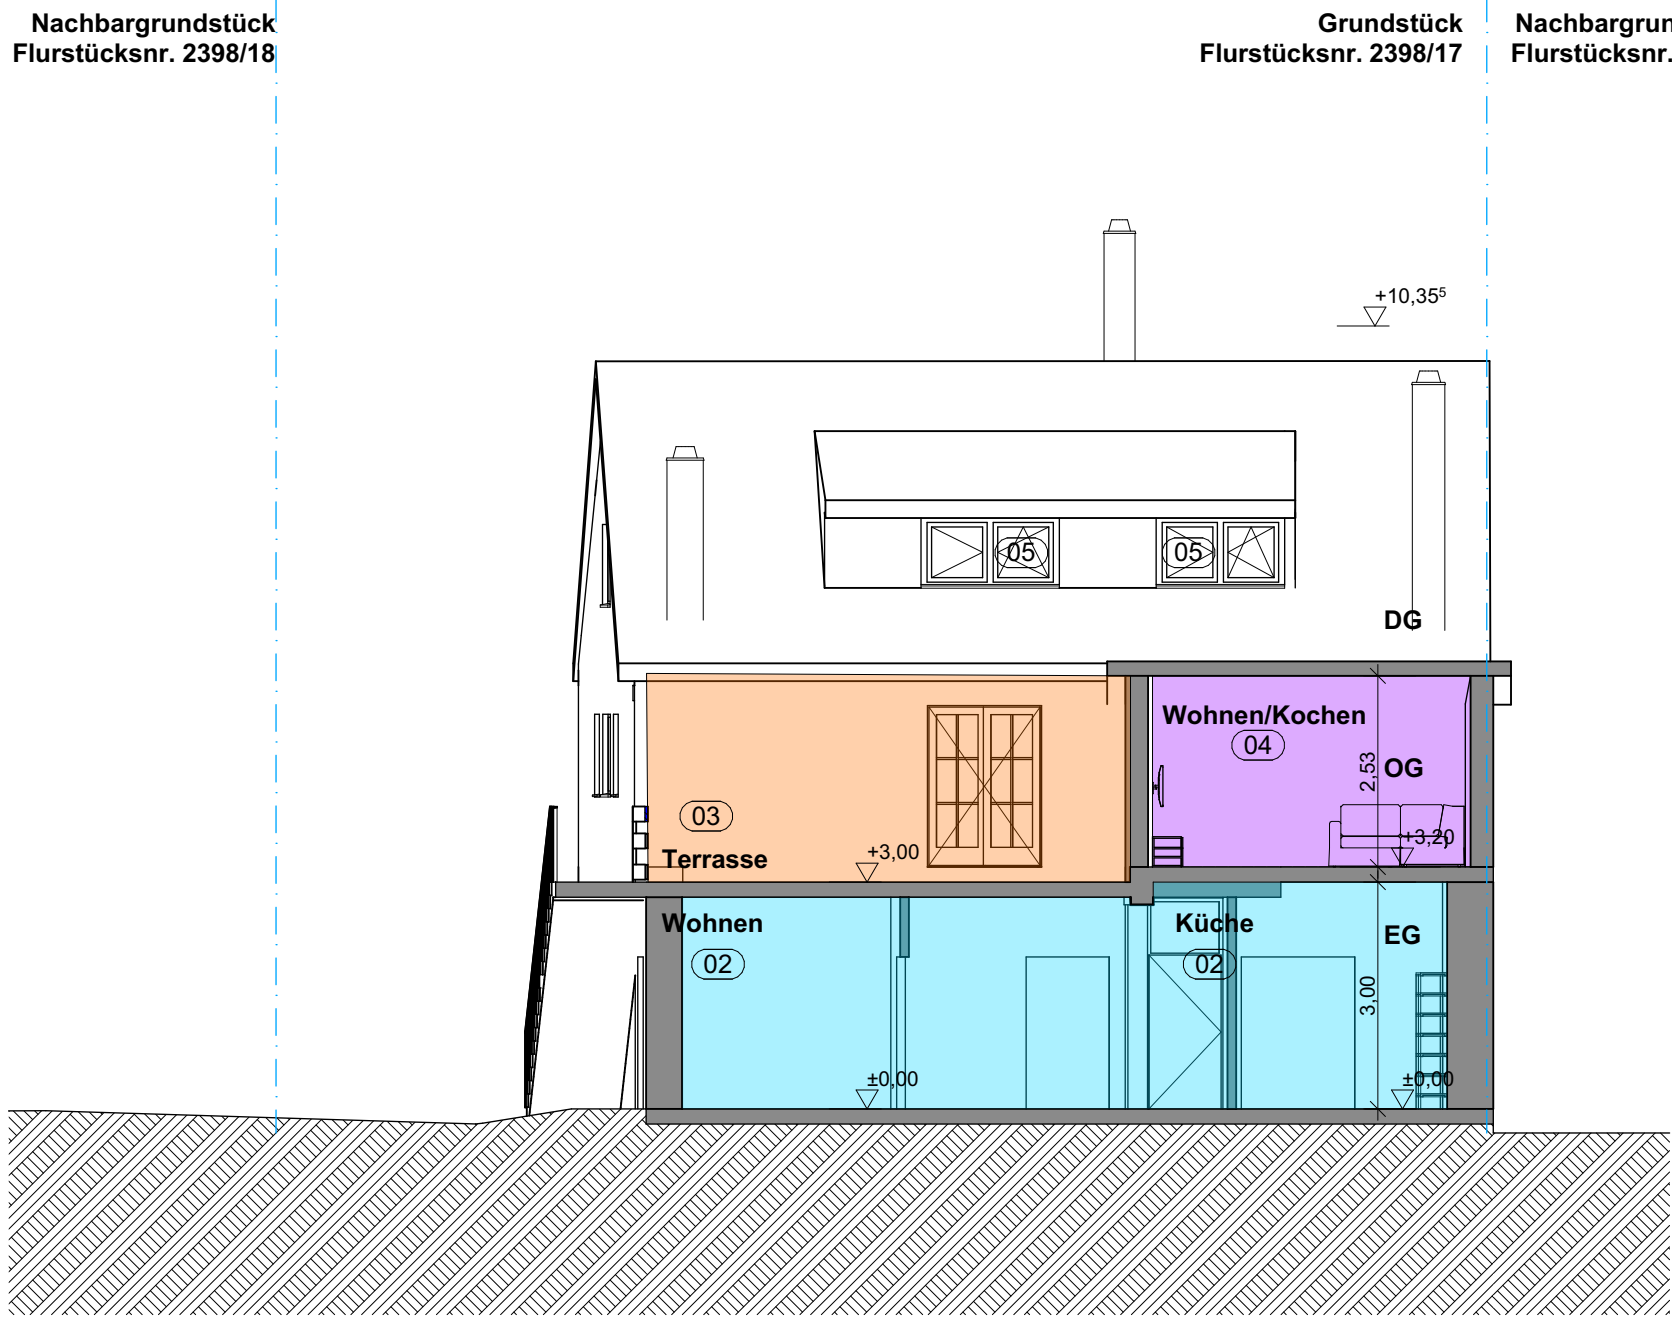

Schnitt C-C

Ansichten + Schnitte

BAUVORHABEN:
25155 - Kaiserslautern, Distelstraße 25, ts-lauternliving GmbH Schack

Auftraggeber/ Bauherr/Eigentümer:
ts-lauternliving GmbH Schack
Im Elster 12
67147 Forst

PLANUNG DURCH:
Architekturbüro Uebel GmbH
Marktstraße 7
67655 Kaiserslautern
Tel: 0631/20 57 787 0
Fax: 0631/20 57 787 19
E-Mail: office@architekturbuero-uebel.de



A/E/A-S/02

Maßstab	Blattgröße	Datum	Planersteller:in
1:100	841x594 A1	17.08.2026	L. Schneider

Datenname: 200817 Entwurf TE.gn